




1 PLANTA DE IMPLANTAÇÃO
Escala 1:250

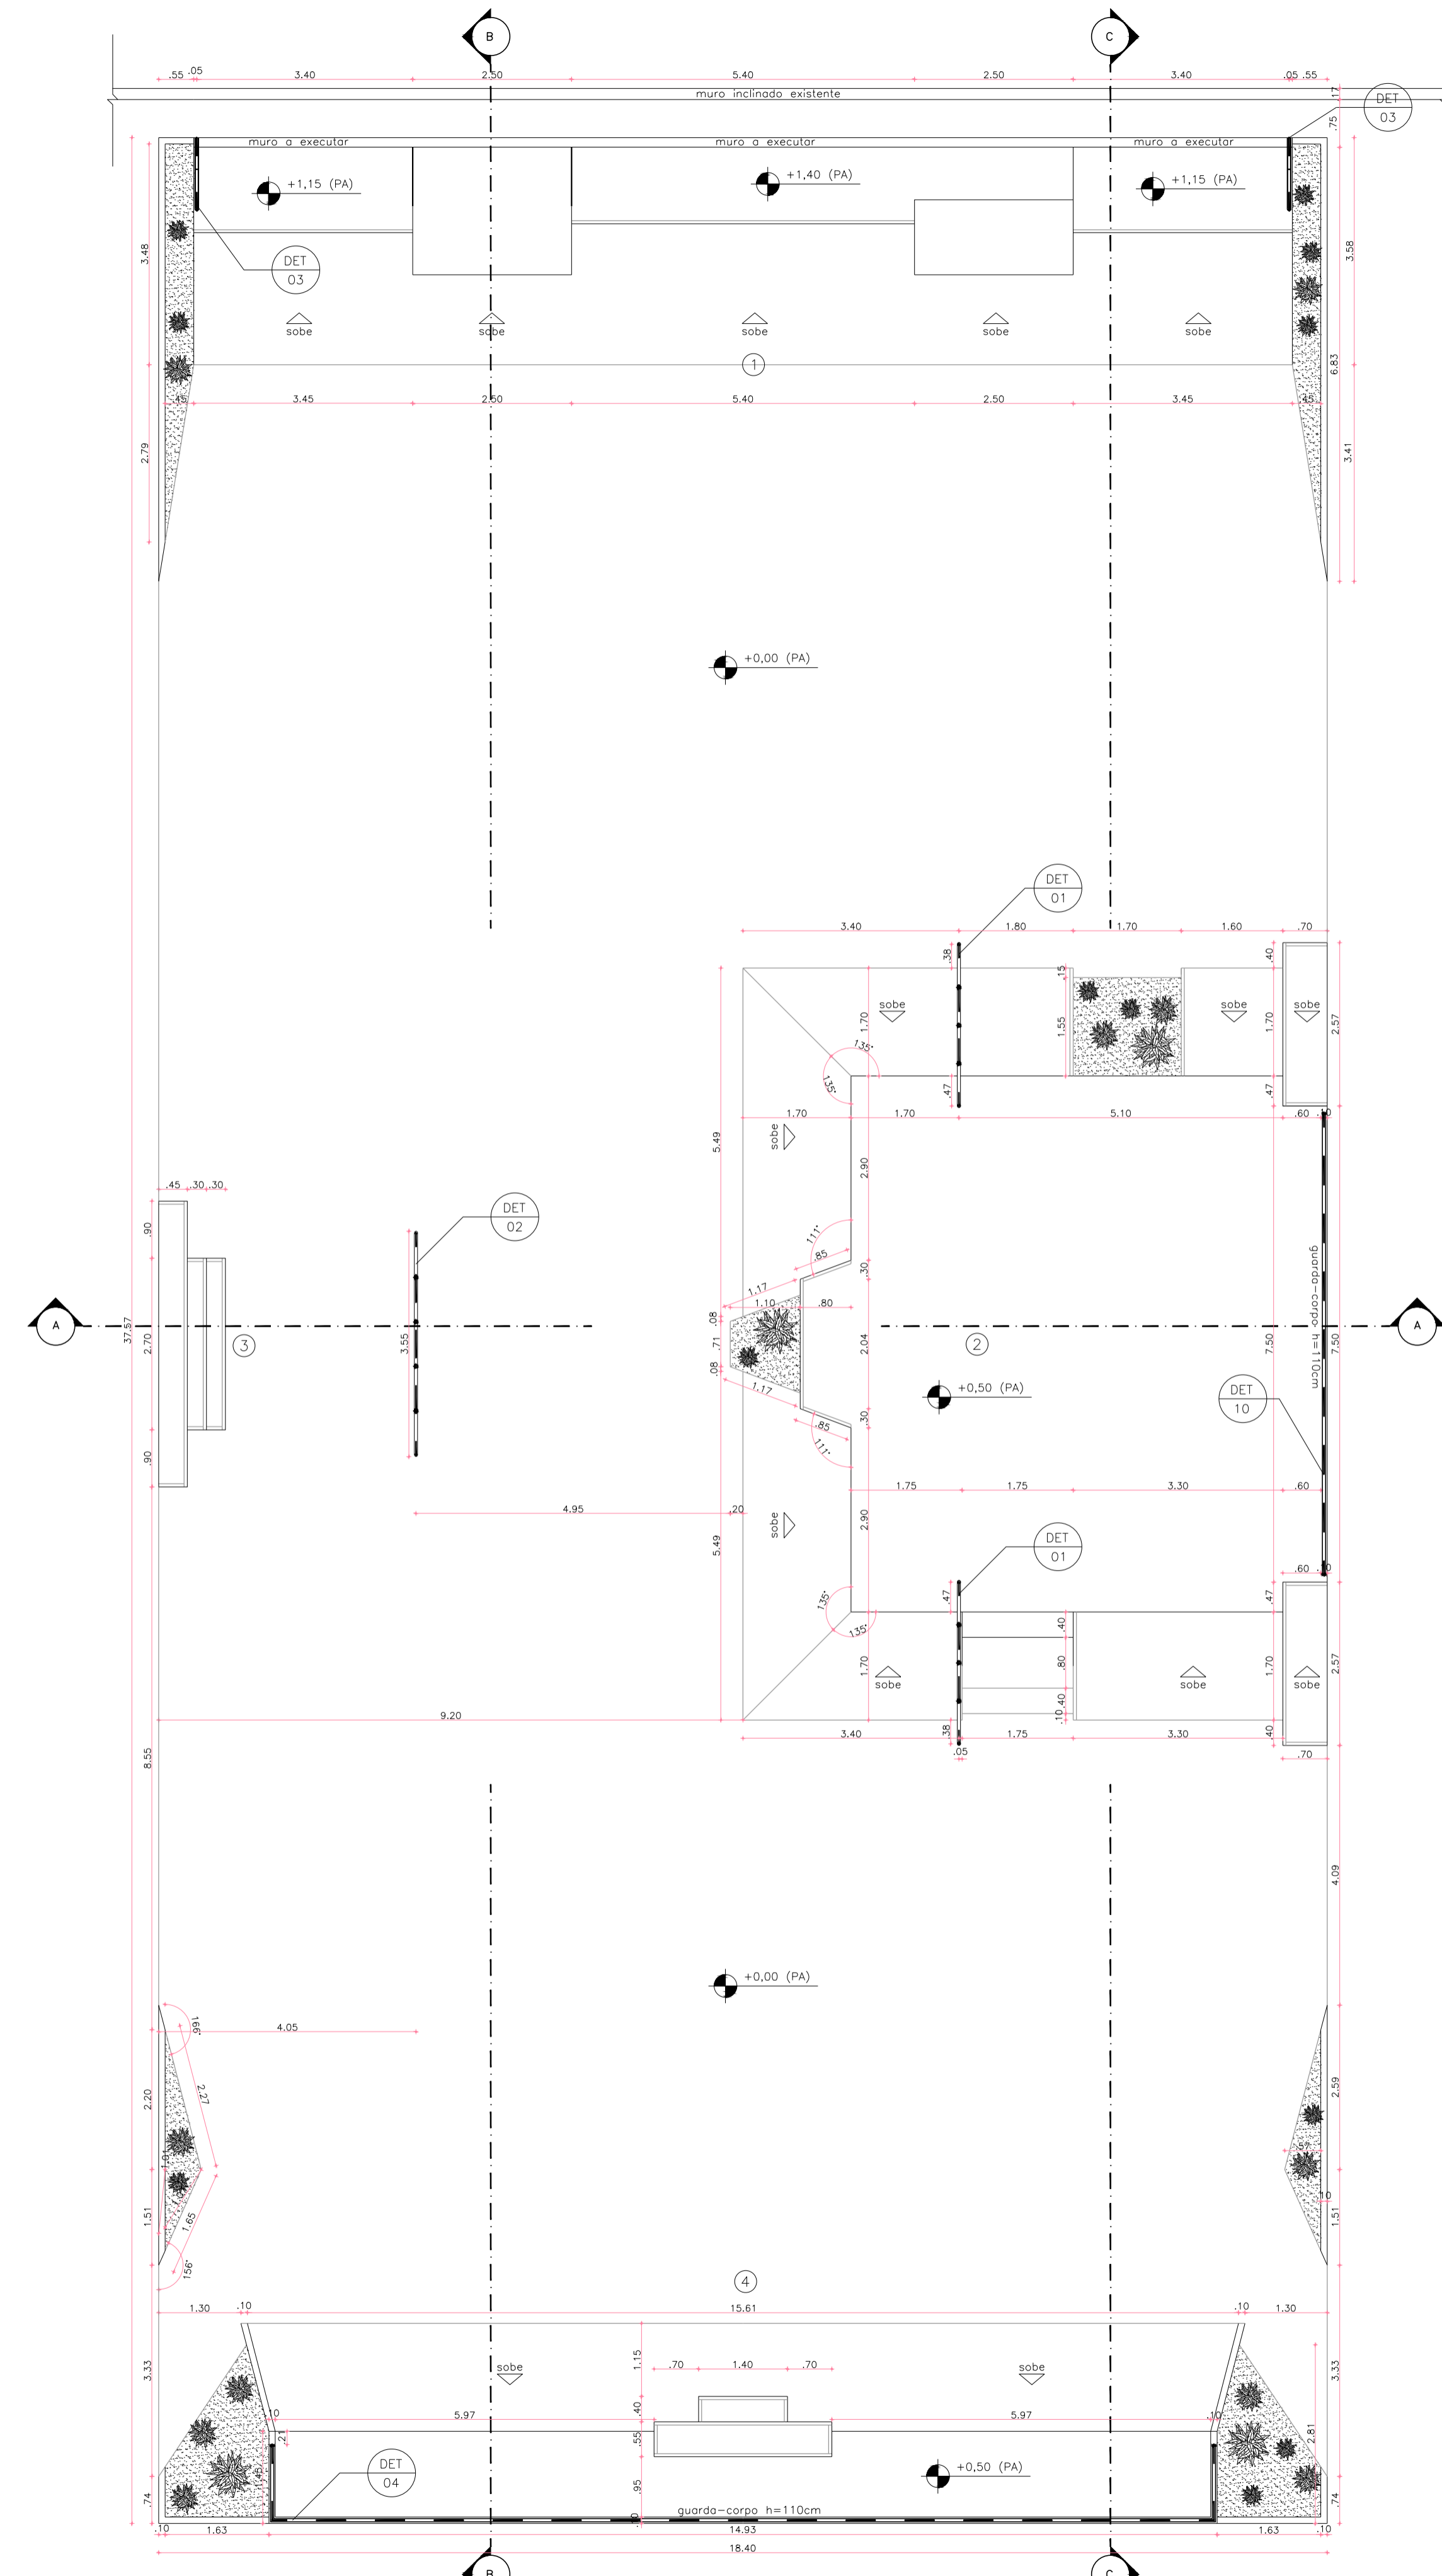


2 PLANTA BAIXA
Escala 1:75

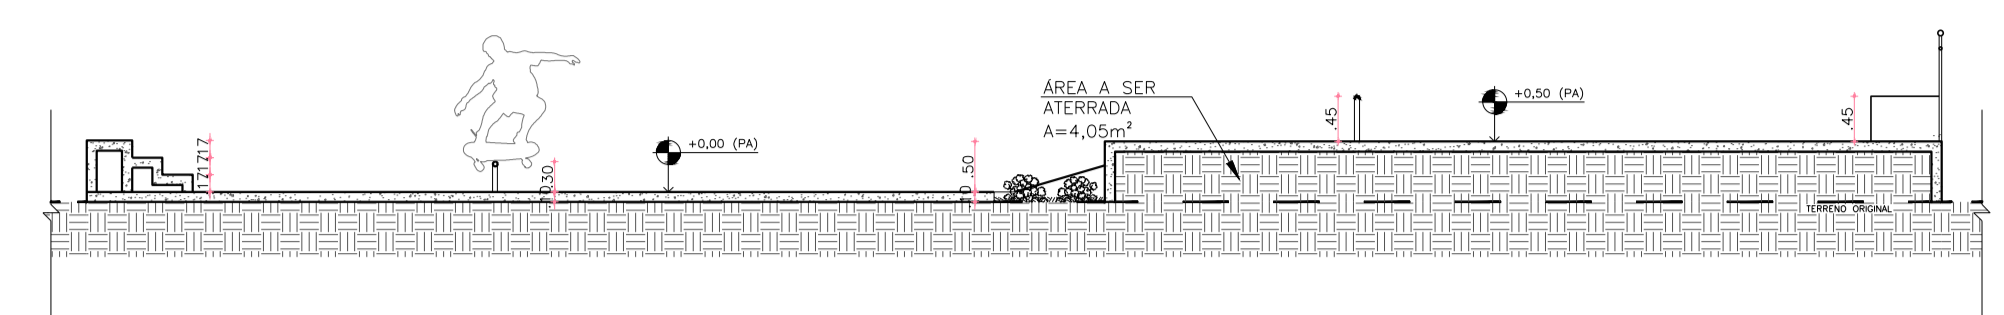


3 CORTE AA
Escala 1:75

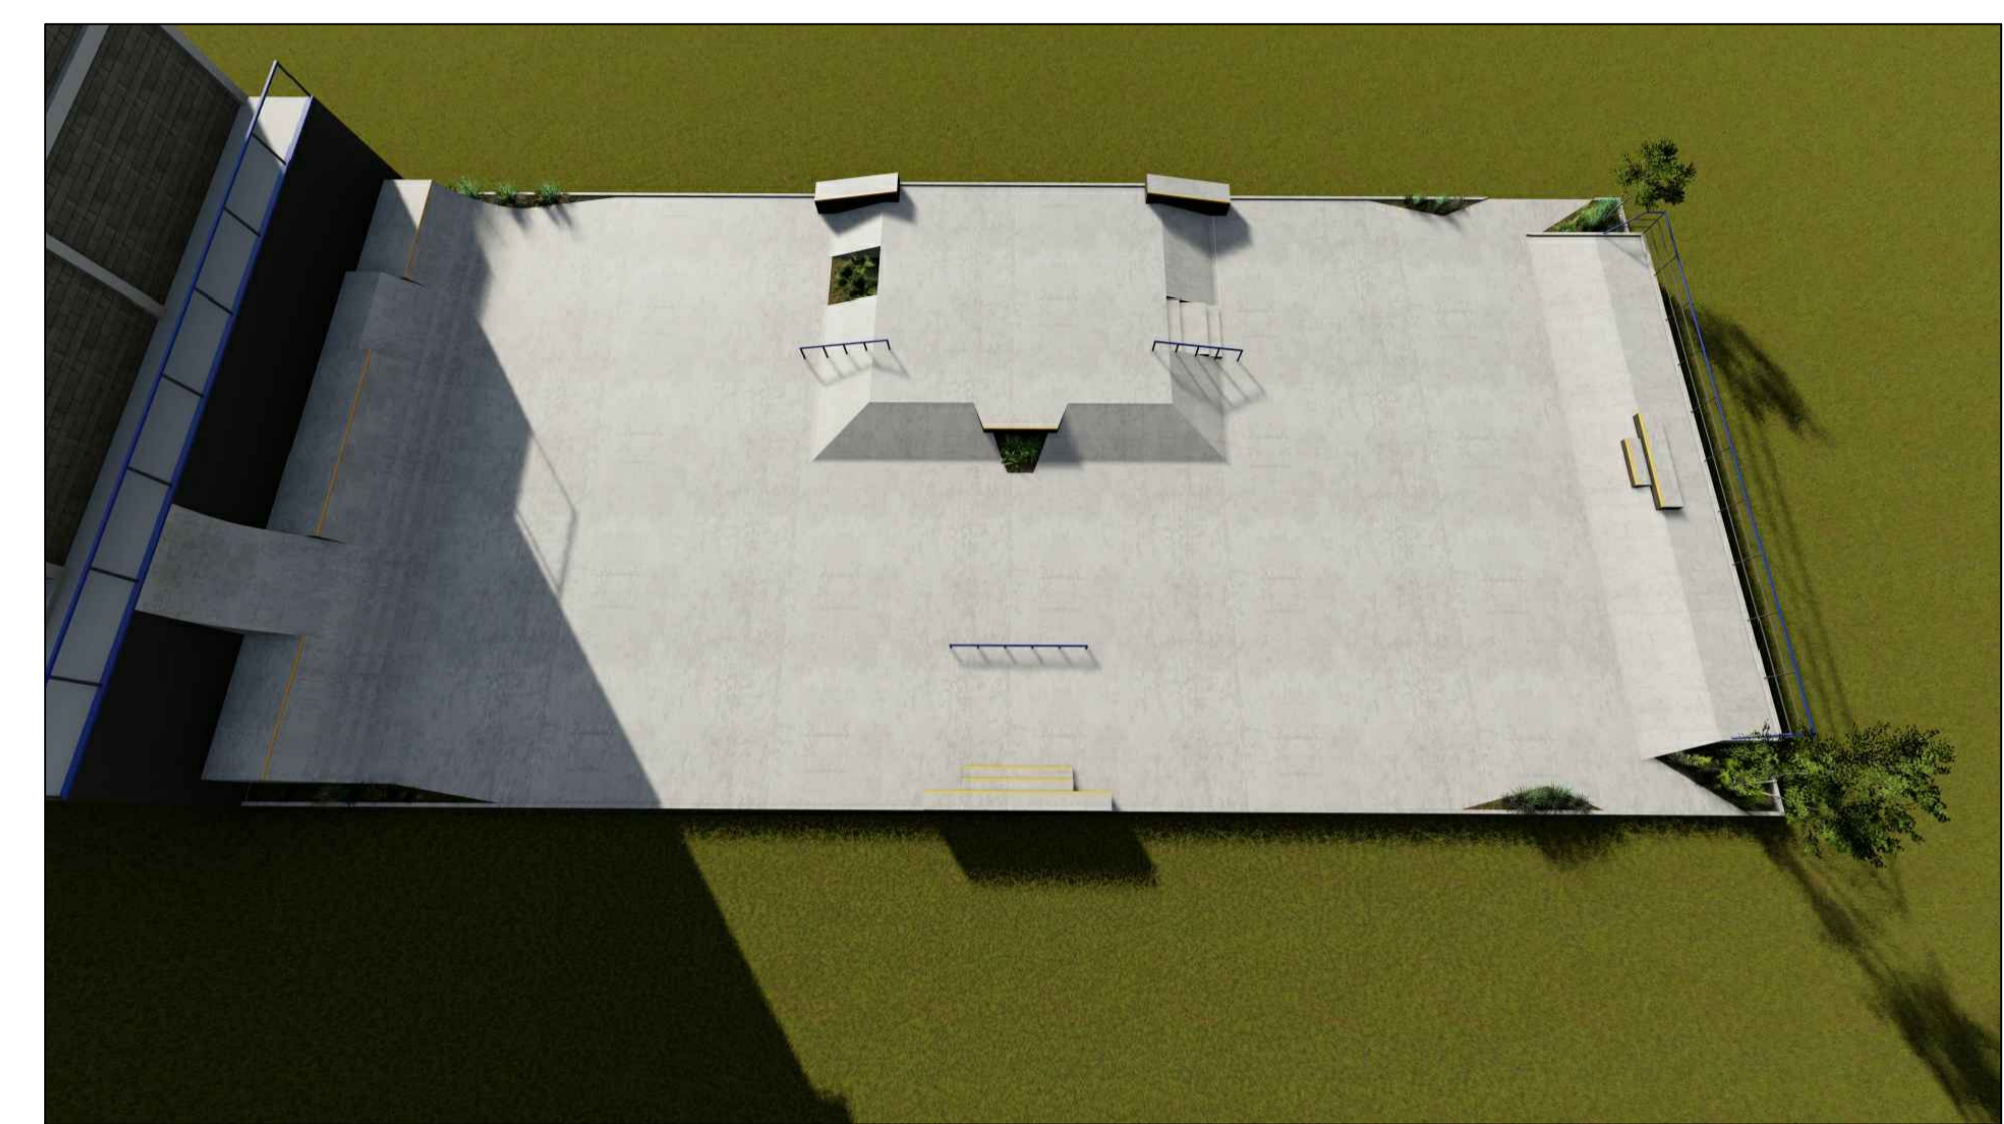

4 PERSPECTIVA 1
SEM ESCALA

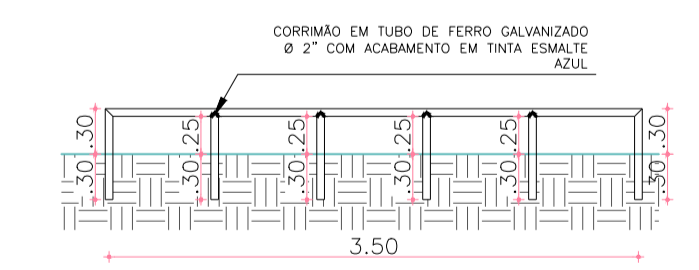

5 DETALHE 2 - VISTA LATERAL
Escala 1:50

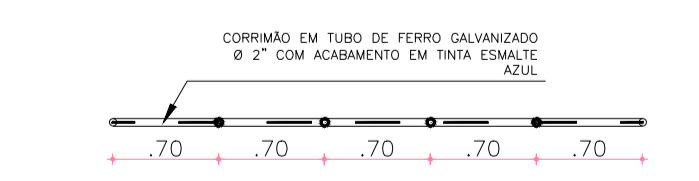

6 DETALHE 2 - VISTA SUPERIOR
Escala 1:50

NOTAS:

- AS IMAGENS EM PERSPECTIVA SÃO MERAMENTE ILUSTRATIVAS. OS DETALHES CONSTRUTIVOS E MEDIDAS DEVEM SER VERIFICADOS EM PROJETO, ATRAVÉS DAS PLANTAS BAIXA, CORTES E DETALHES.

ASSOCIAÇÃO DOS MUNICÍPIOS DA MICRO REGIÃO DO VALE DO PARAIBUNA
AMPR CONSÓRCIO INTERMUNICIPAL MULTIFINALITÁRIO DO VALE DO PARAIBUNA
 Av. Rui Barbosa, nº642, Santa Terezinha - Juiz de Fora (MG)
 TEL: (32)3224-8400 | EMAIL: engenharia@amparzonadamatata.org.br **CINPAR**

PREFEITURA MUNICIPAL DE SANTOS DUMONT		CONTRATO DE REPASSE Nº SINCOV 899479/2020	
OBJETO	CONSTRUÇÃO DE PISTA DE SKATÉ	CONTRATO DE REPASSE	Nº SINCOV 899479/2020
CONTEÚDO PLANTA BAIXA, IMPLANTAÇÃO, CORTE, PERSPECTIVA E DETALHES			
LOCAL	CENTRO, SANTOS DUMONT	ARQUIVO	PISTA DE SKATÉ SANTOS DUMONT .DWG
ESCALA	INDICADA	DATA	REVISÃO
ÁREA	691,29 m²	24/11/2021	00
FOLHA	ARQ - 01/04		
RESP. TÉCNICO:	PREFEITO:	PREFEITURA:	
ART:			
PEDRO GIOVANNI VIEIRA VIDAL CREA-MG: 59.552/D	CARLOS ALBERTO DE AZEVEDO PREFEITO MUNICIPAL		