




1 CORTE BB  
Escala 1:75

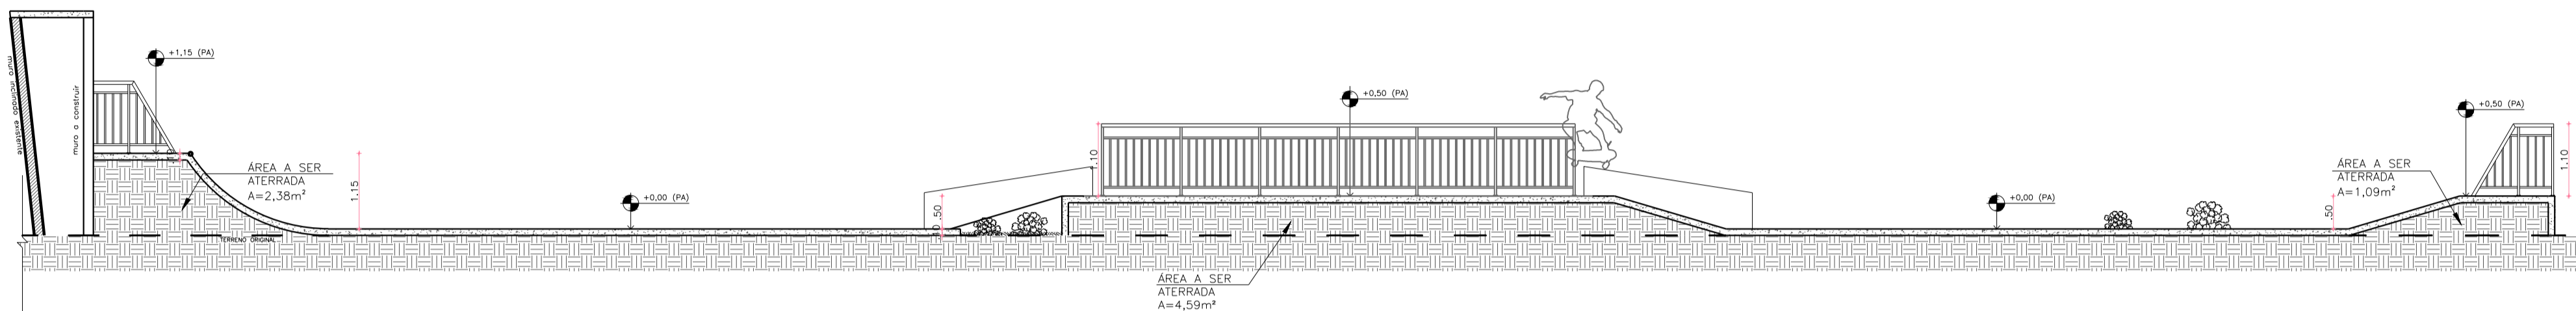

2 CORTE CC  
Escala 1:75

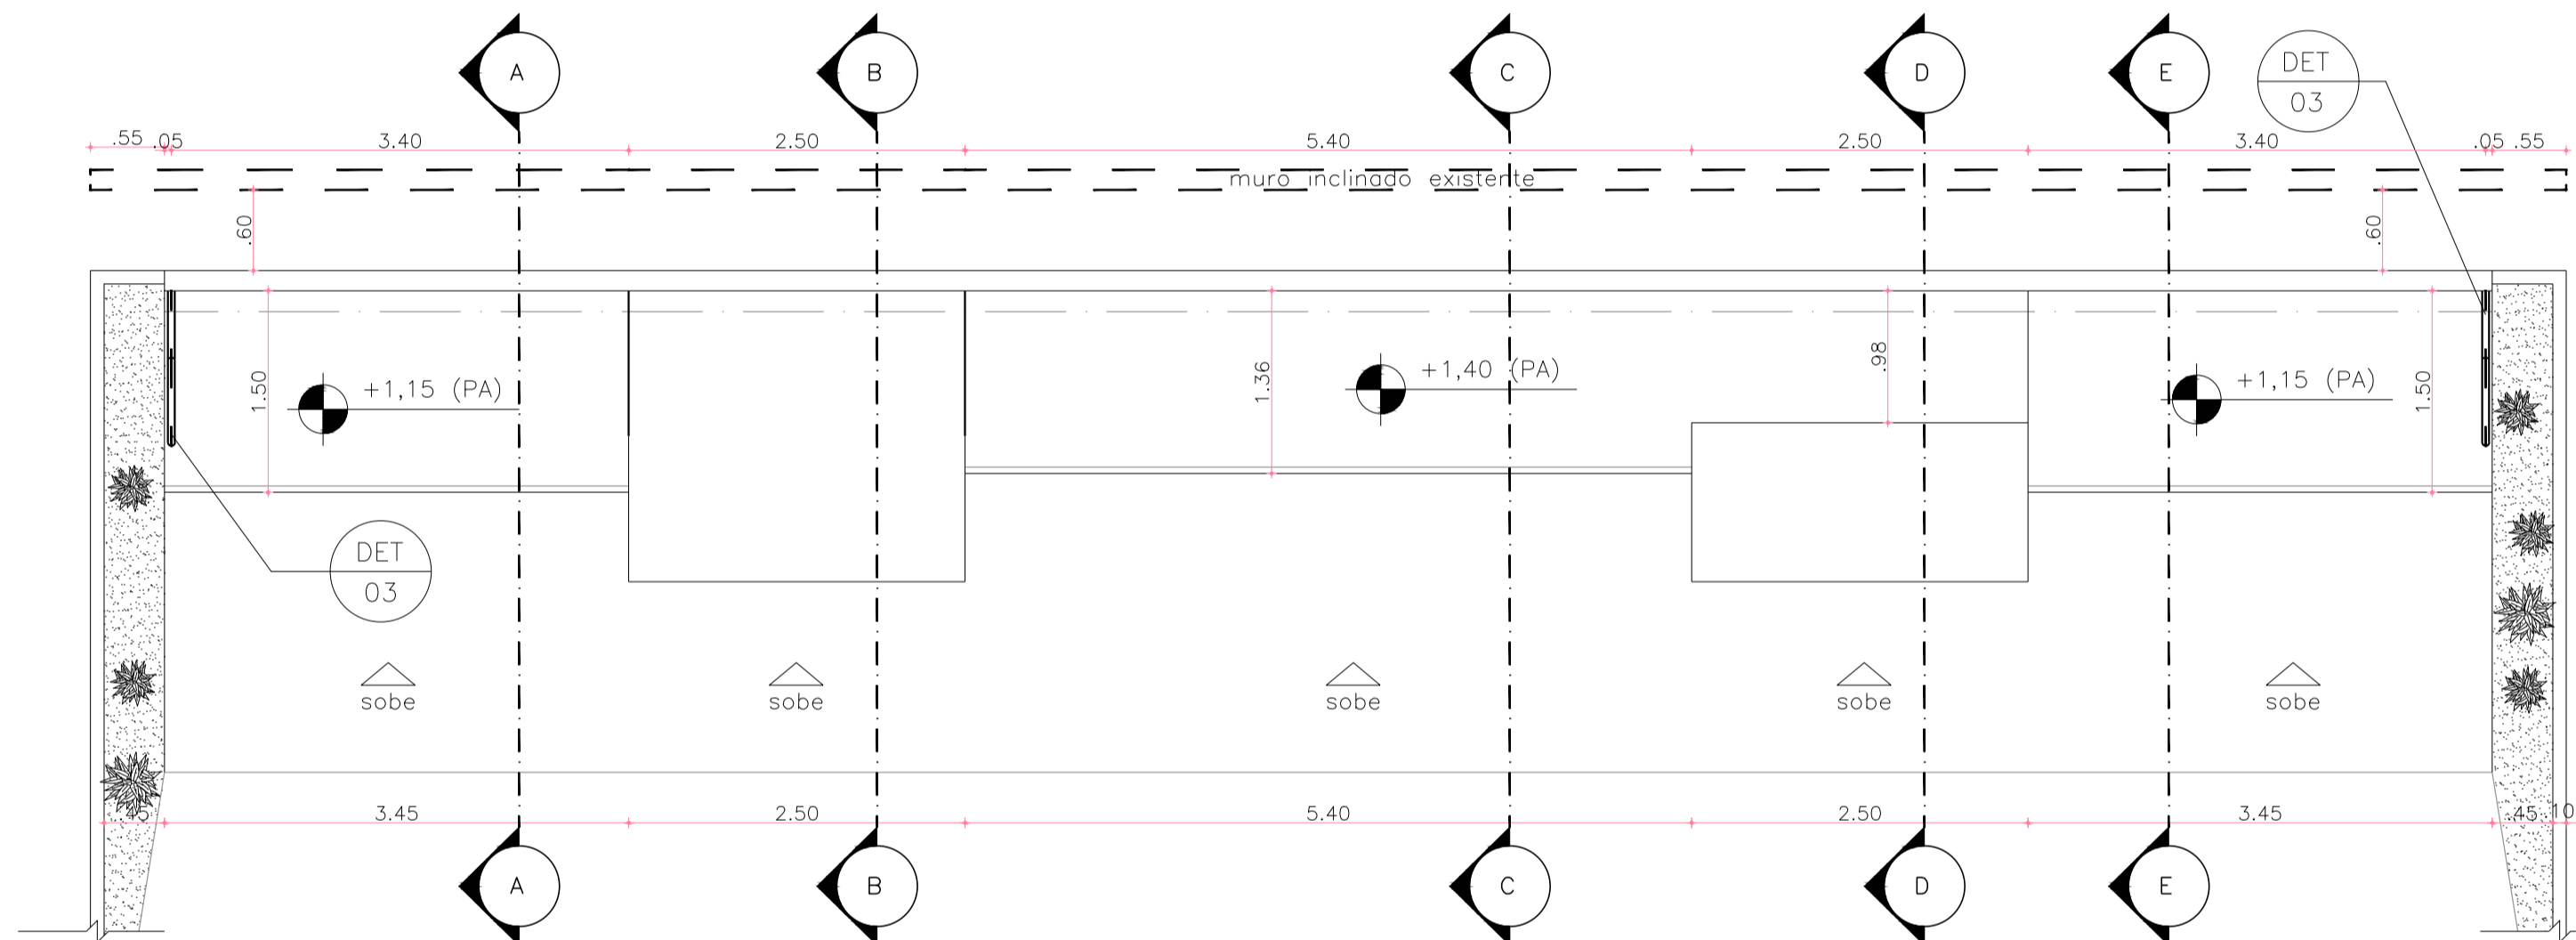

5 PLANTA BAIXA - OBSTÁCULO 1  
Escala 1:50

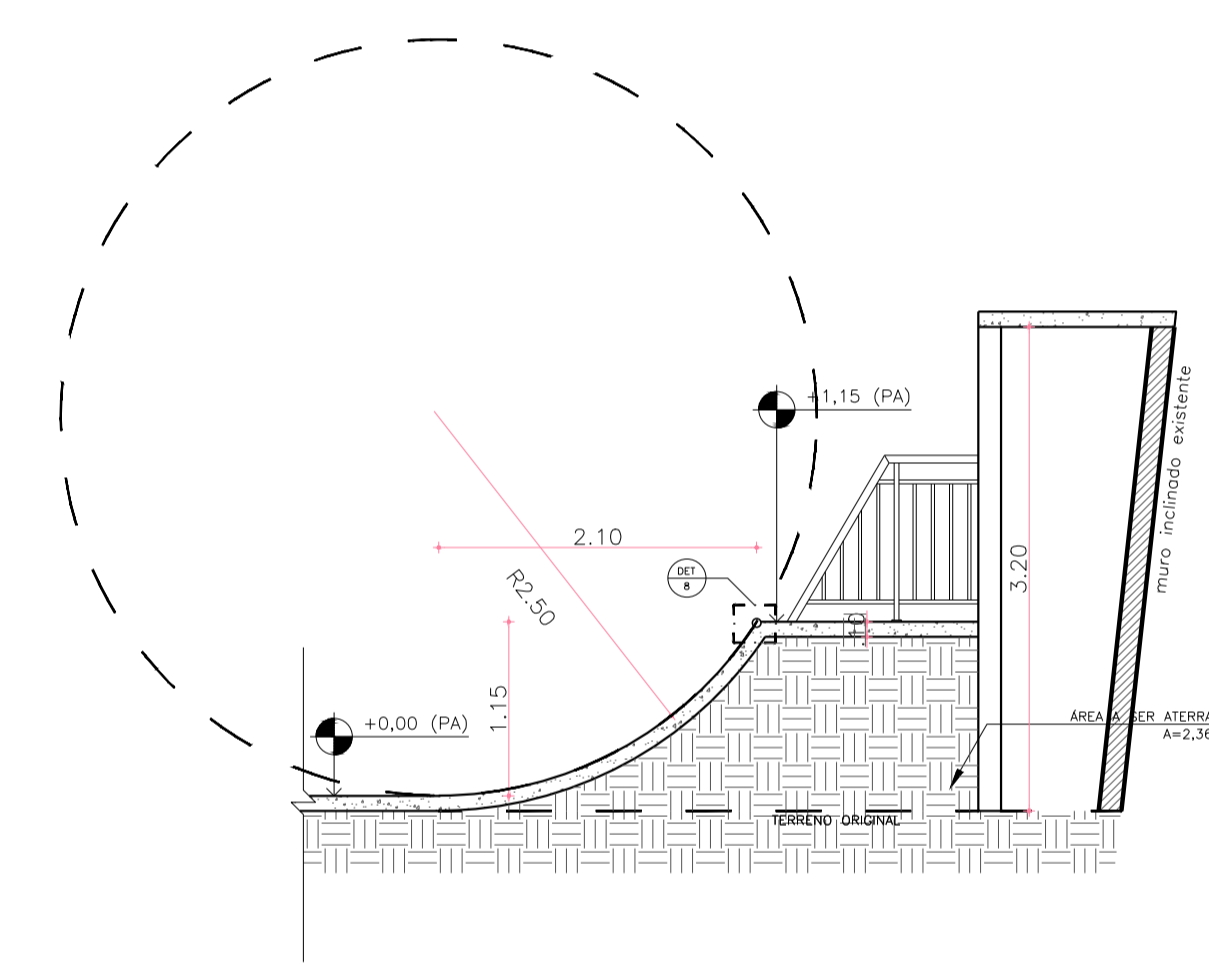


6 CORTE AA - OBSTÁCULO 1  
Escala 1:50




3 PERSPECTIVA 2  
SEM ESCALA




4 PERSPECTIVA 3  
SEM ESCALA

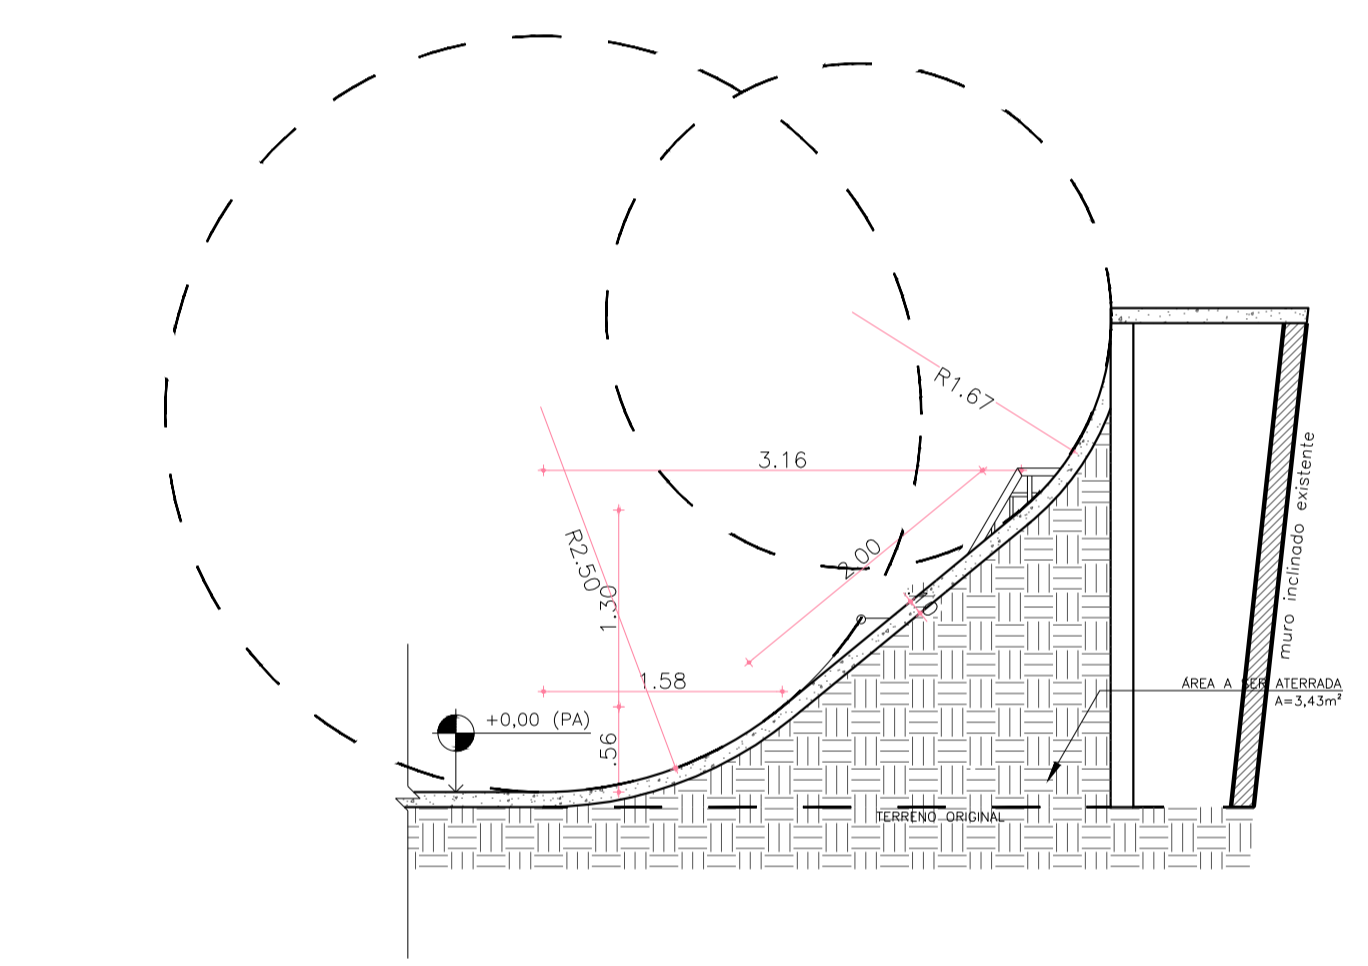


7 CORTE BB - OBSTÁCULO 1  
Escala 1:50

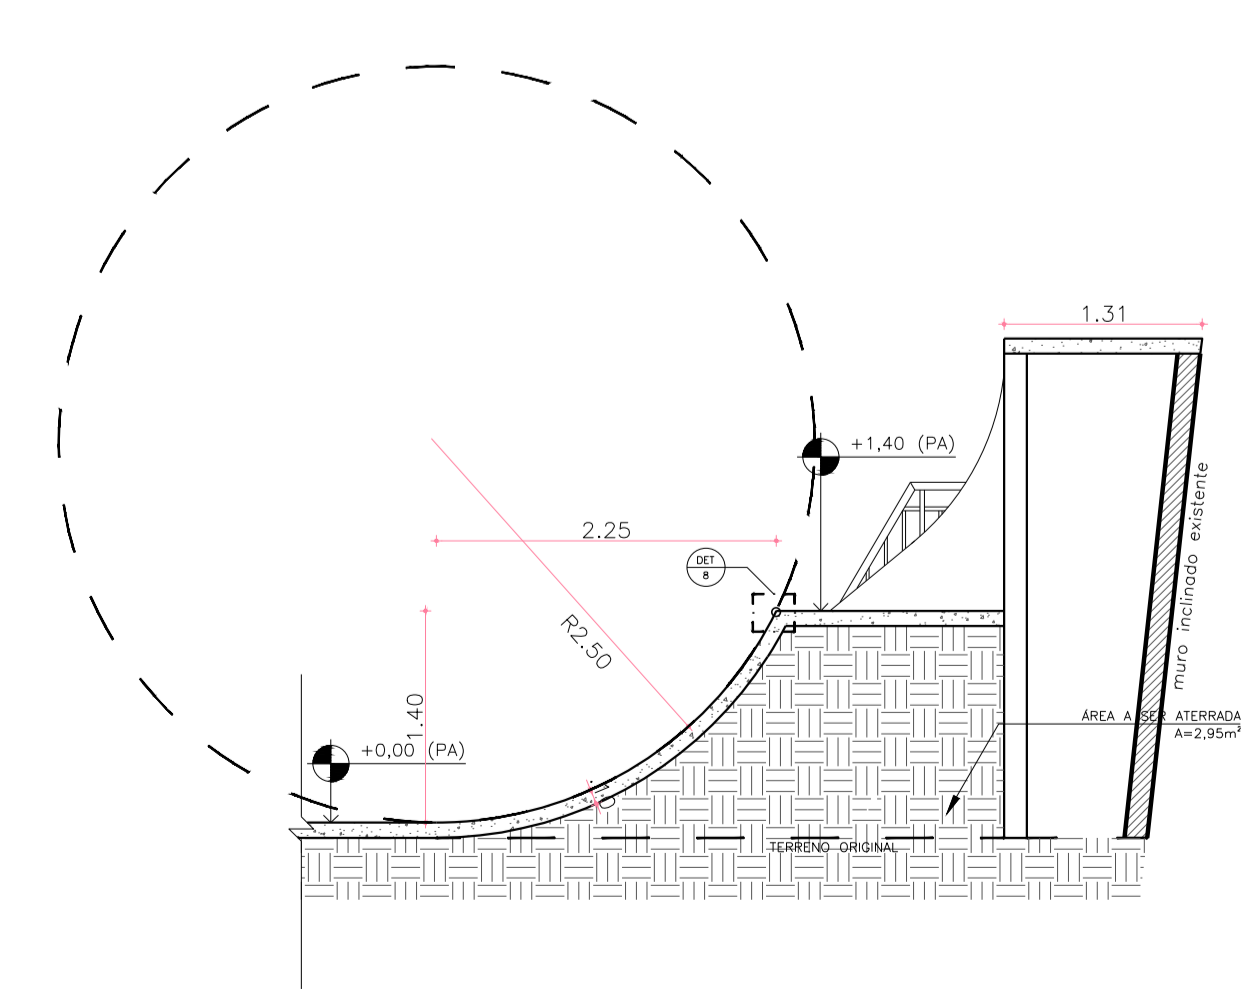


8 CORTE CC - OBSTÁCULO 1  
Escala 1:50

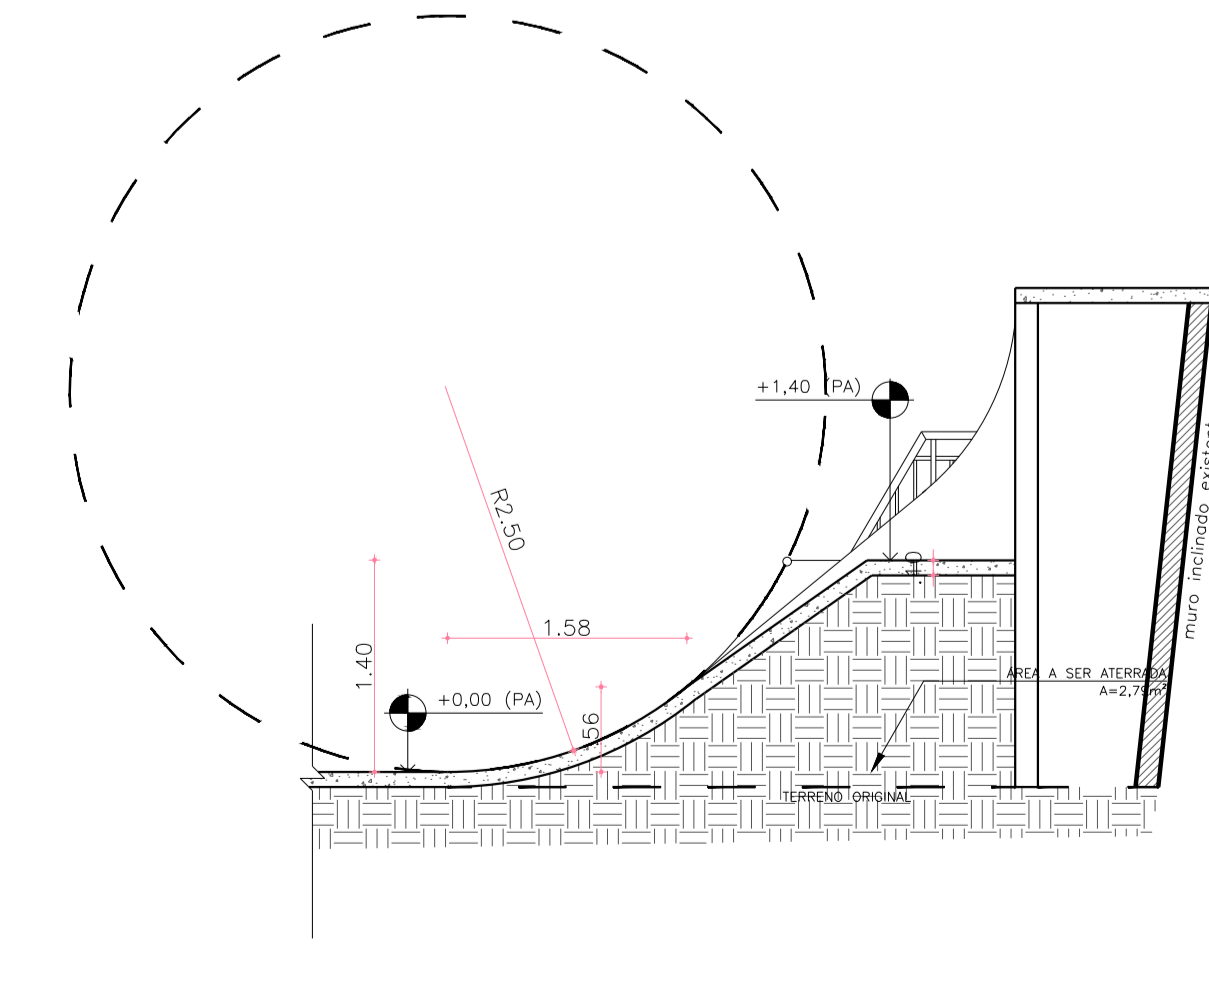


9 CORTE DD - OBSTÁCULO 1  
Escala 1:50

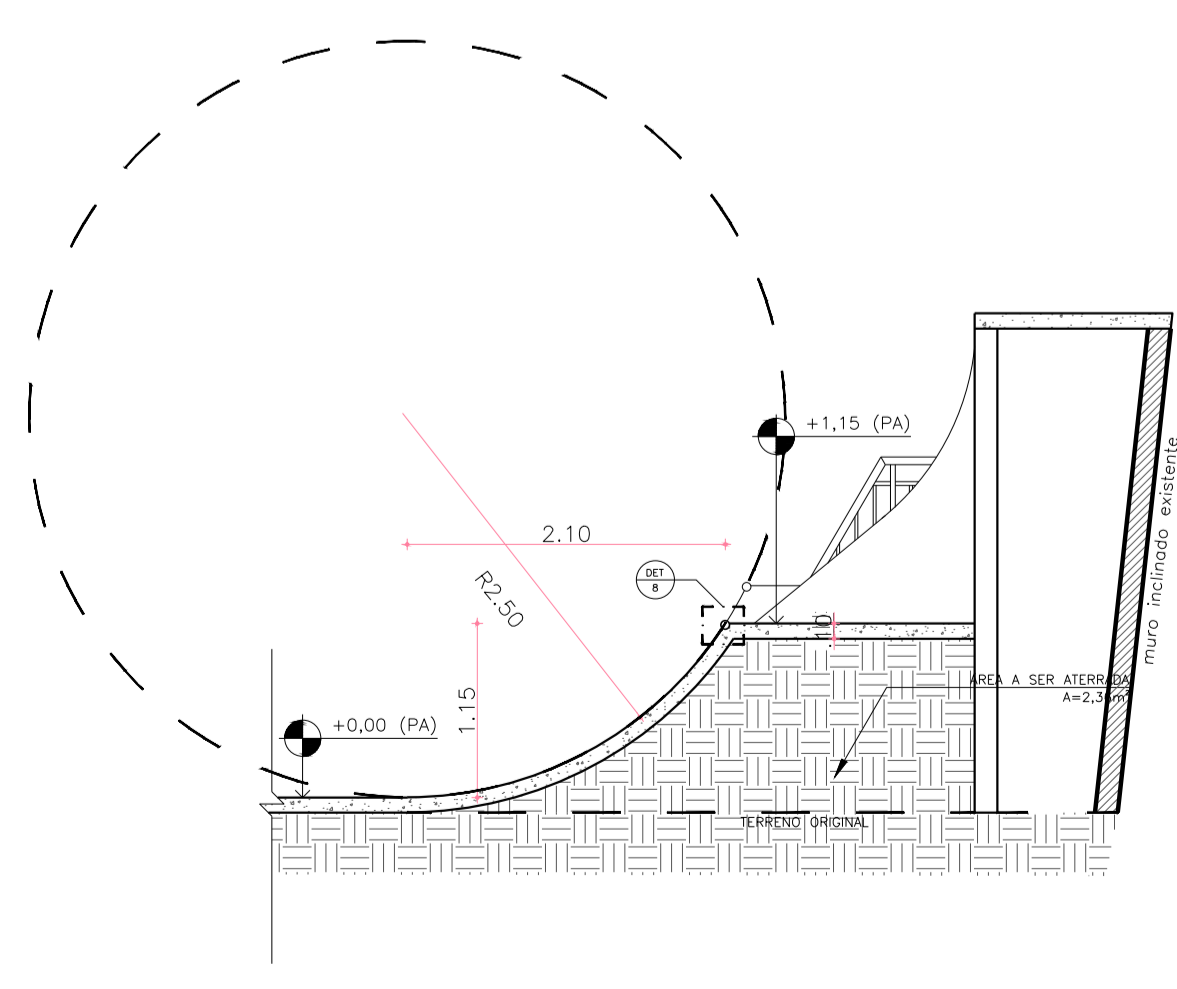

10 CORTE EE - OBSTÁCULO 1  
Escala 1:50

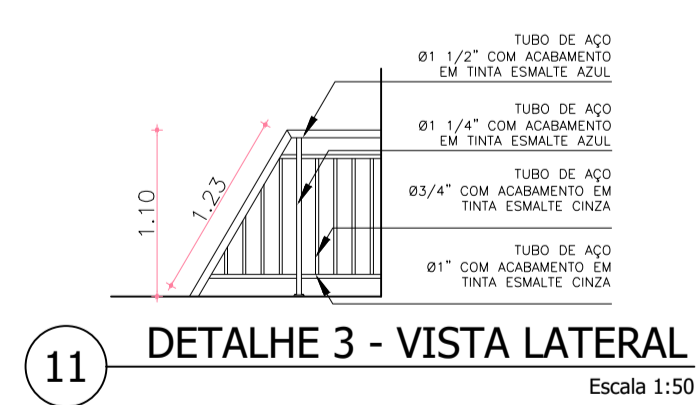

11 DETALHE 3 - VISTA LATERAL  
Escala 1:50

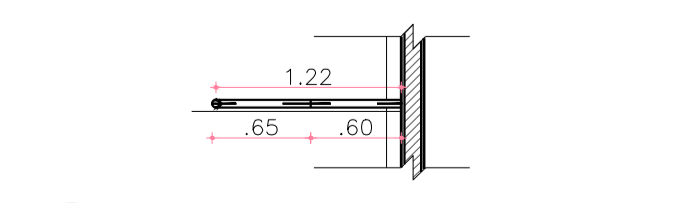

12 DETALHE 3 - VISTA SUPERIOR  
Escala 1:50

NOTAS:  
- AS IMAGENS EM PERSPECTIVA SÃO MERAMENTE ILUSTRATIVAS. OS DETALHES CONSTRUTIVOS E MEDIDAS DEVEM SER VERIFICADOS EM PROJETO, ATRAVÉS DAS PLANTAS BAIXA, CORTES E DETALHES.

ASSOCIAÇÃO DOS MUNICÍPIOS DA MICRO REGIÃO DO VALE DO PARAIBUNA  
CONSÓRCIO INTERMUNICIPAL MULTIFUNCIÓNARIO DO VALE DO PARAIBUNA  
Av. Rui Barbosa, nº642, Santa Terezinha - Juiz de Fora (MG)  
TEL: (32)3224-8400 | EMAIL: engenharia@amparzonadamatata.org.br

PREFEITURA MUNICIPAL DE SANTOS DUMONT		CONTRATO DE REPASSE Nº SINCOV 1071538-39/2020		Nº SINCOV 899479/2020	
OBJETO: CONSTRUÇÃO DE PISTA DE SKATE		CONTEÚDO: CORTES, DETALHES E PERSPECTIVA			
LOCAL: CENTRO, SANTOS DUMONT		ARQUIVO: PISTA DE SKATE SANTOS DUMONT.DWG			
ESCALA INDICADA	ÁREA 691,29 m²	DATA 24/11/2021	REVISÃO 00	FOLHA ARQ - 02/04	
RESP. TÉCNICO: ART.	PREFEITO:	PREFEITURA:			
PEDRO GIOVANNI VIEIRA VIDAL CREA-MG: 59.552/D	CARLOS ALBERTO DE AZEVEDO PREFEITO MUNICIPAL				