



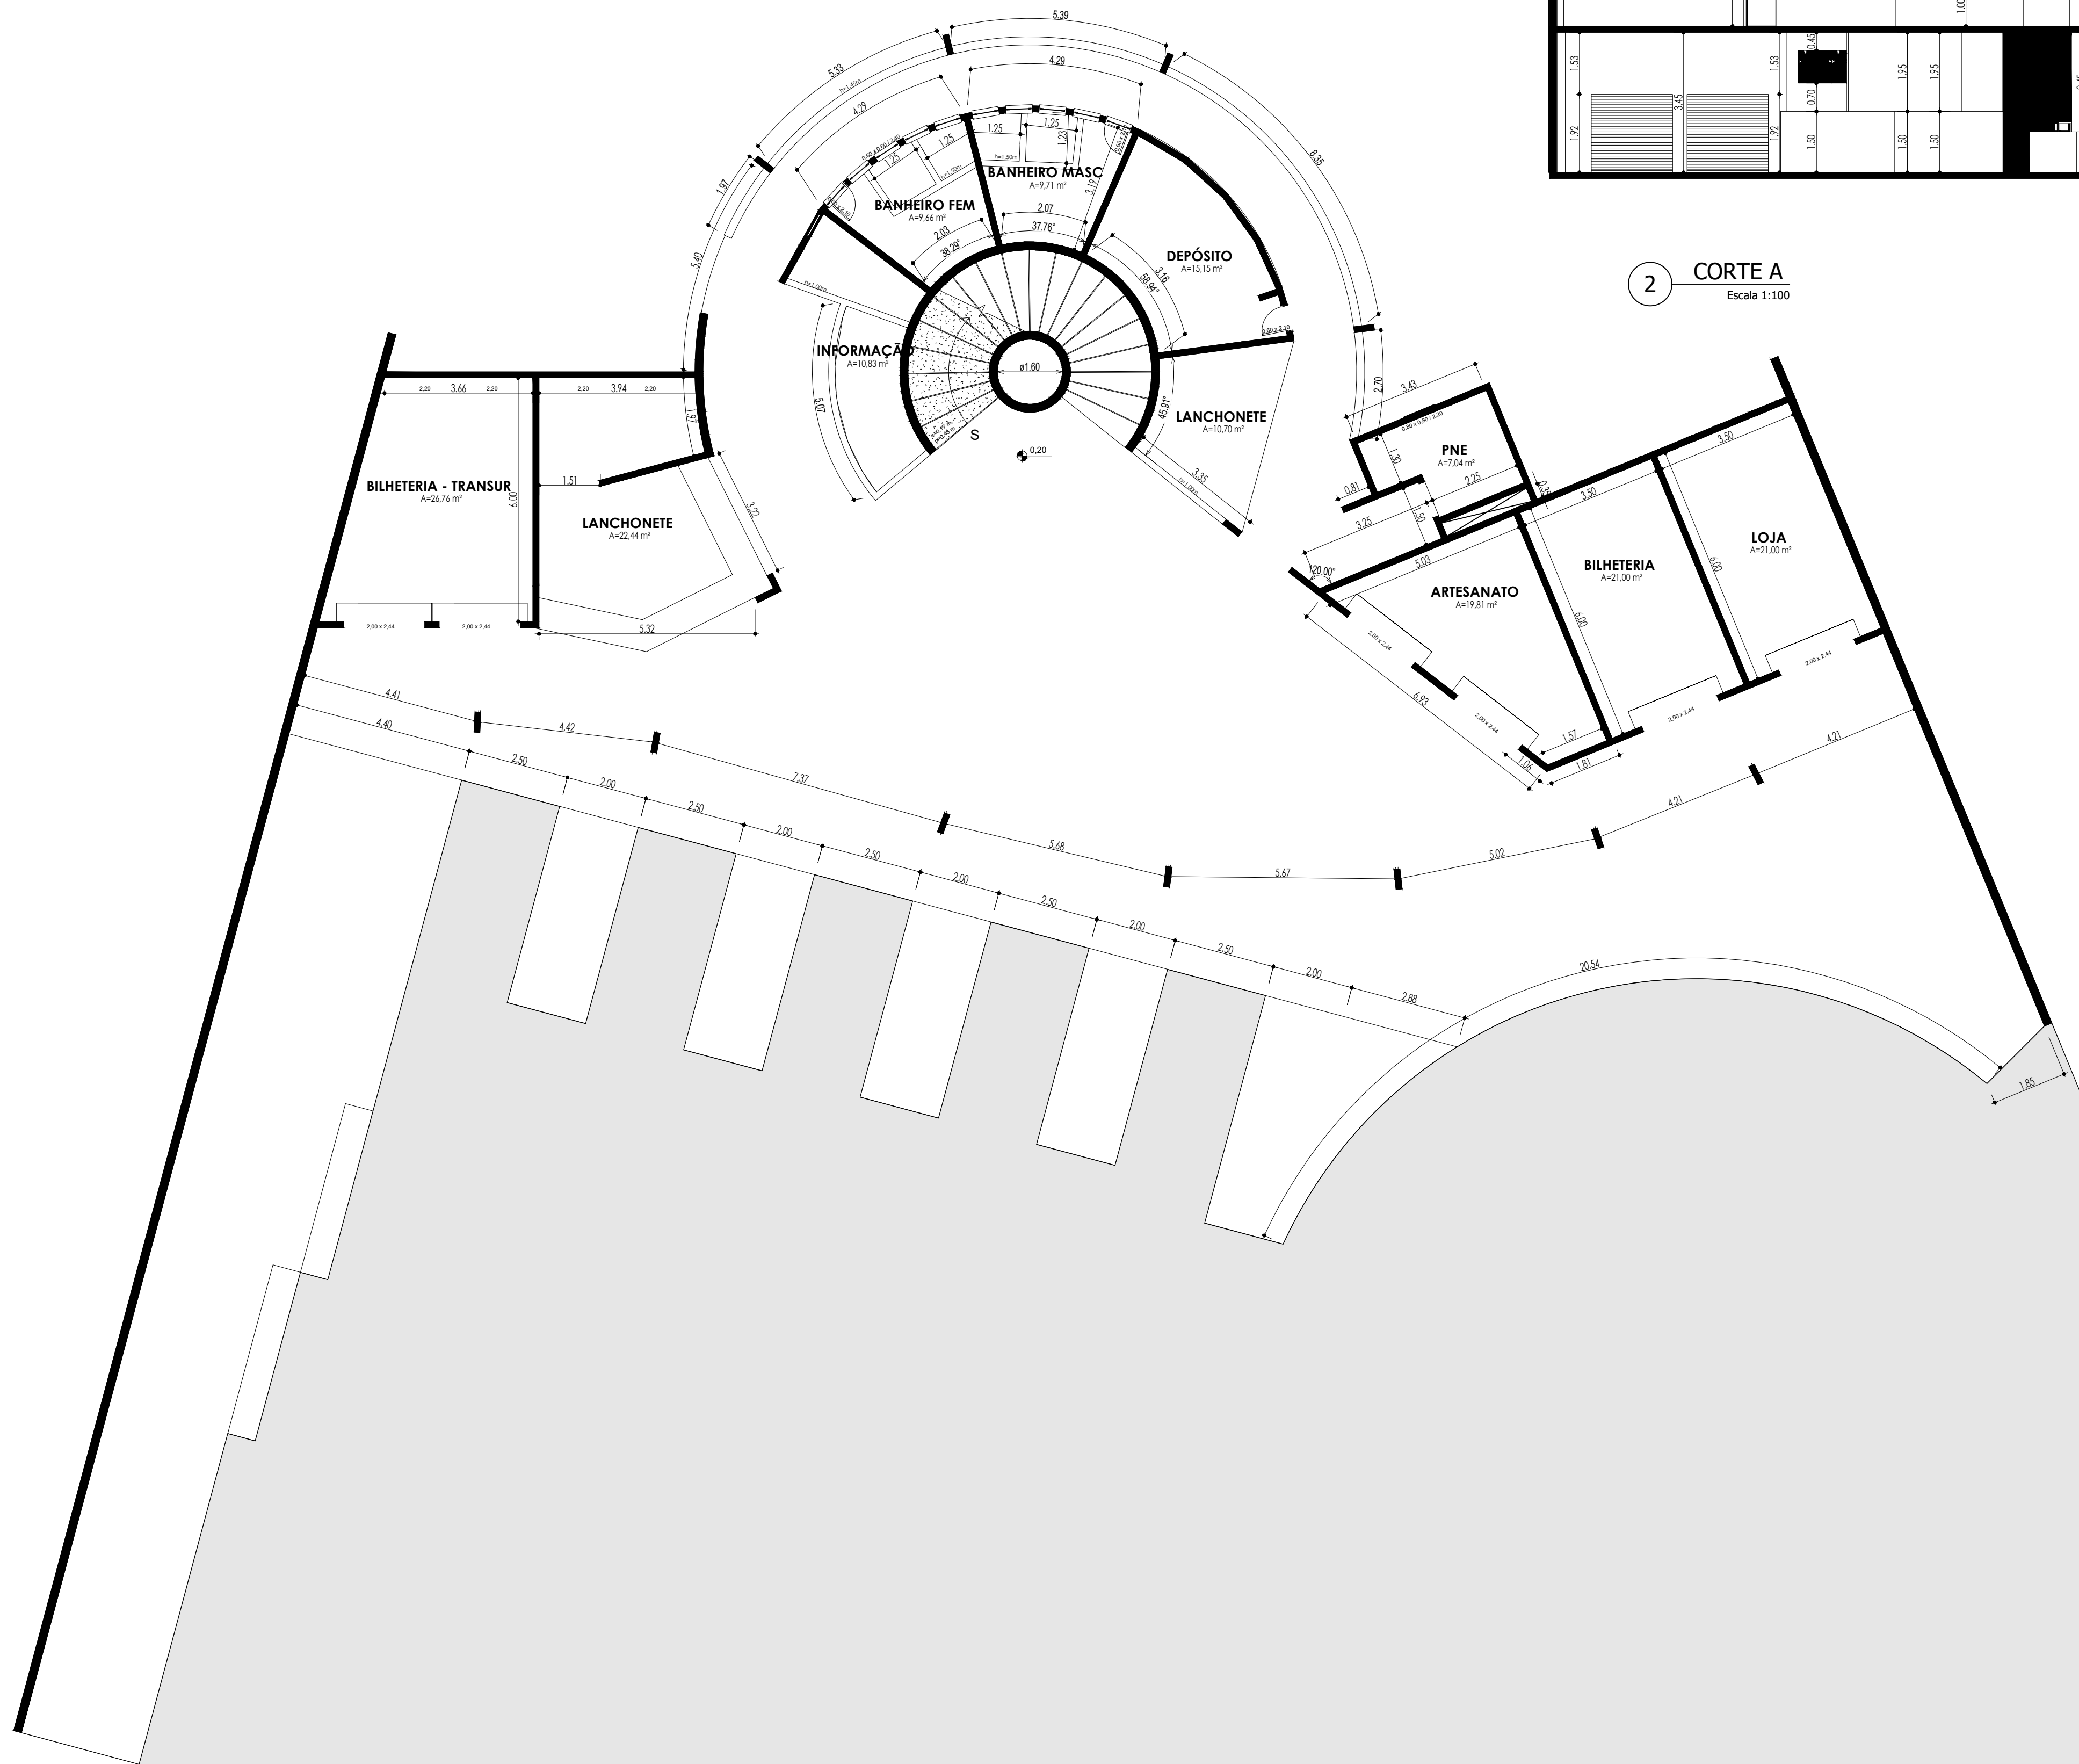

1 PLANTA BAIXA
Escala 1:100

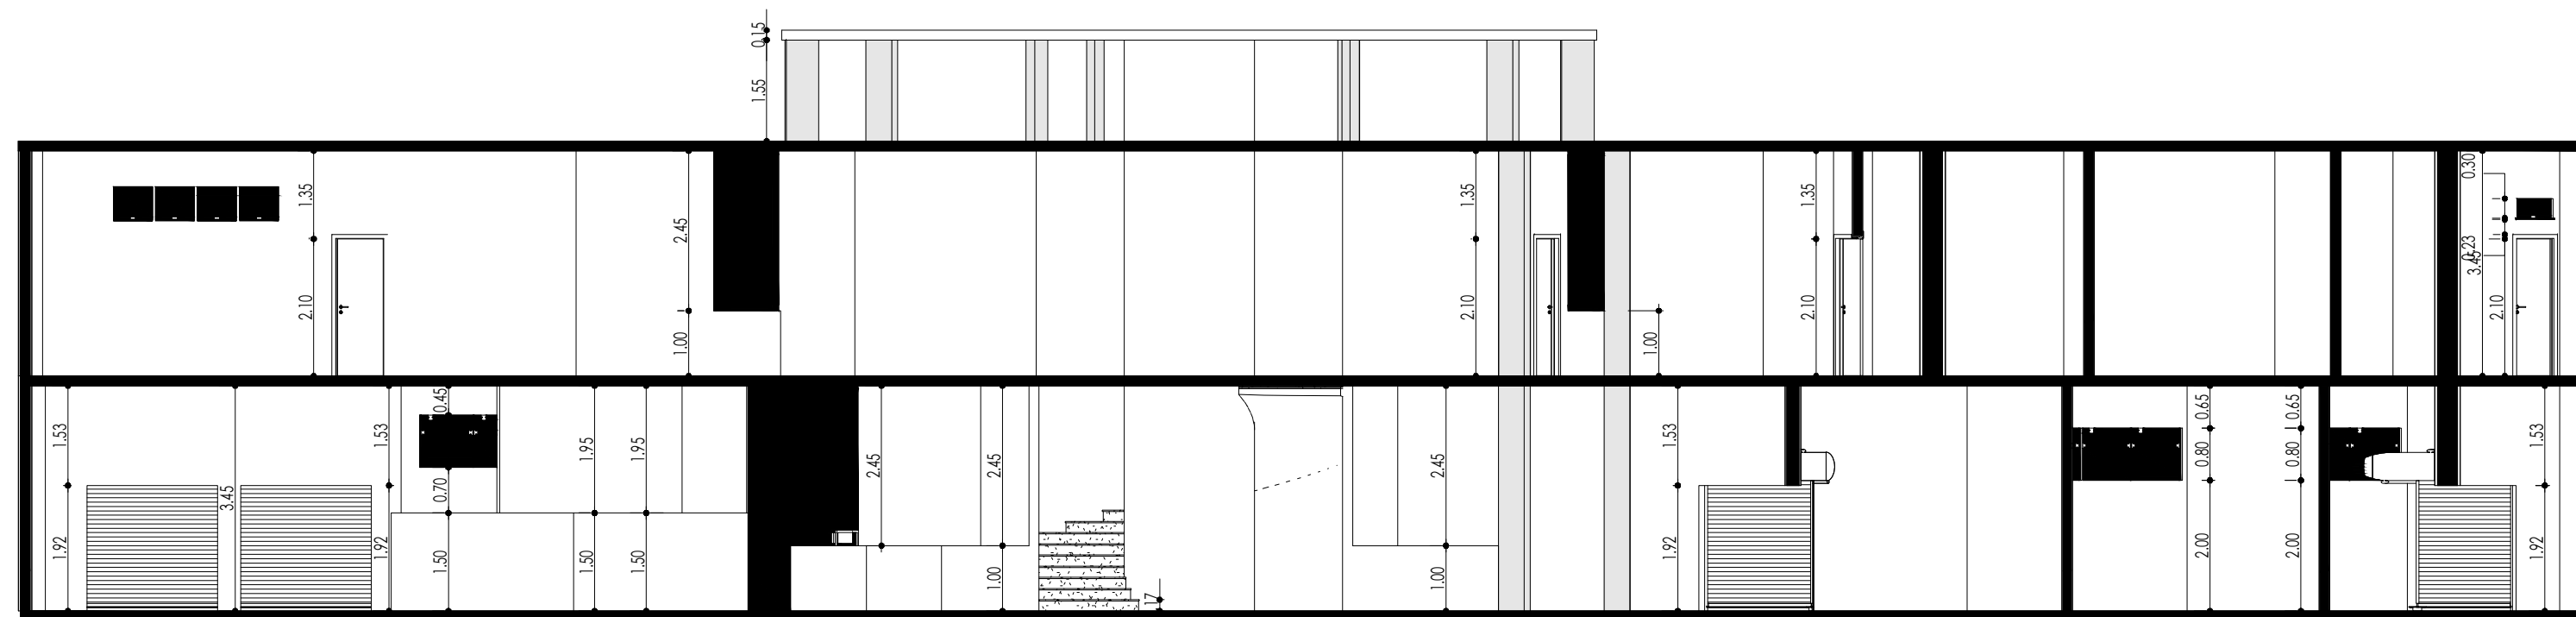

2 CORTE A
Escala 1:100



3 CORTE B
Escala 1:100

OBSERVAÇÕES:

DECON
ENGENHARIA E CONSTRUÇÕES

✉ engenharia@deconengenharia.com.br
📞 engenharia@decon
📍 Rua Henrique Burnier, 41, ap. 303,
Mariano Procópio, Juiz de Fora/MG
☎ (32) 98885-1443



PREFEITURA
PREFEITURA MUNICIPAL DE SANTOS DUMONT

CONTEÚDO
REFORMA RODOVIÁRIA

LOCAL
AV. PRES. GETÚLIO VARGAS - CENTRO

ARQUIVO
SDUM25_14REV00.DWG

ESCALA
INDICADA

DATA
02/04/2025

REVISÃO
00

FOLHA
ARQ - 01/01

RESP. TÉCNICO:

PEDRO GIOVANNI VIEIRA VIDAL
CREA-MG: 59.5520

RESP. PREFEITURA:

PACÍFICO ESTITES RODRIGUES JÚNIOR
PREFEITO MUNICIPAL