


MEIO-FIO EM CONCRETO
A EXECUTAR (10X13X30CM)


PAVIMENTAÇÃO: ASFALTO
A EXECUTAR (50,00m²)

SARJETA EM CONCRETO
A EXECUTAR 30 X 10 CM

1 PLANTA BAIXA
Escala 1:250

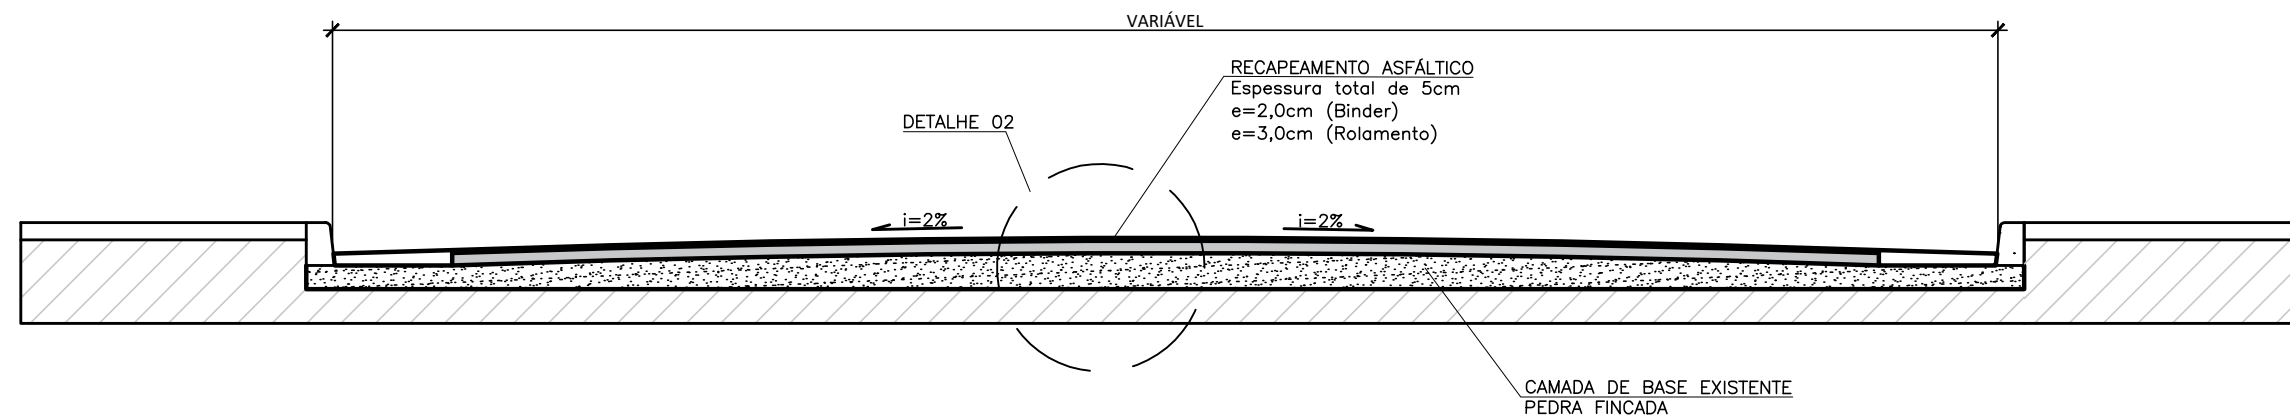

2 CORTE TRANSVERSAL DA VIA
Sem Escala

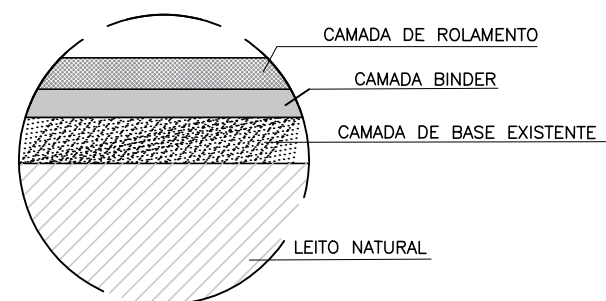

3 DETALHE 01
Sem Escala

QUADRO - RESUMO

LOGRADOURO	COMP. (m)	LARGURA (m)	ÁREA (m²)
RUA HOMERO GOITÁ	19,71	2,60	50,00



engenharia@deconengenharia.com.br
engenharia.decon
Rua Henrique Burnier, 41, ap. 303,
Mariano Procópio, Juiz de Fora/MG
(32)98883-1443



PREFEITURA
PREFEITURA MUNICIPAL DE SANTOS DUMONT

CONTEÚDO
RECAPEAMENTO DE VIA

LOCAL
RUA HOMERO GOITÁ

ARQUIVO
RECAPEAMENTO DE VIAS .DWG

ESCALA INDICADA	ÁREA -	DATA 27/01/2026	REVISÃO 00	FOLHA PAV - 01/01
--------------------	-----------	--------------------	---------------	----------------------

RESP. TÉCNICO: REINALDO BRUM DE SOUZA CREA-MG: 351.037/D	RESP. PREFEITURA: PACÍFICO ESTITES RODRIGUES JÚNIOR PREFEITO MUNICIPAL
--	--