
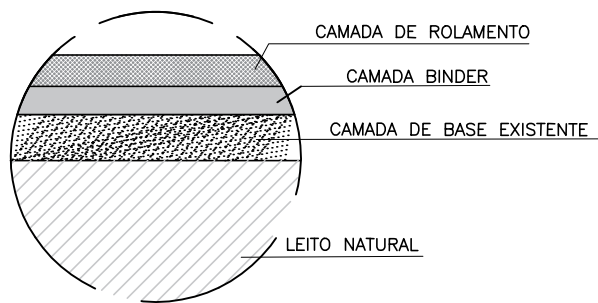
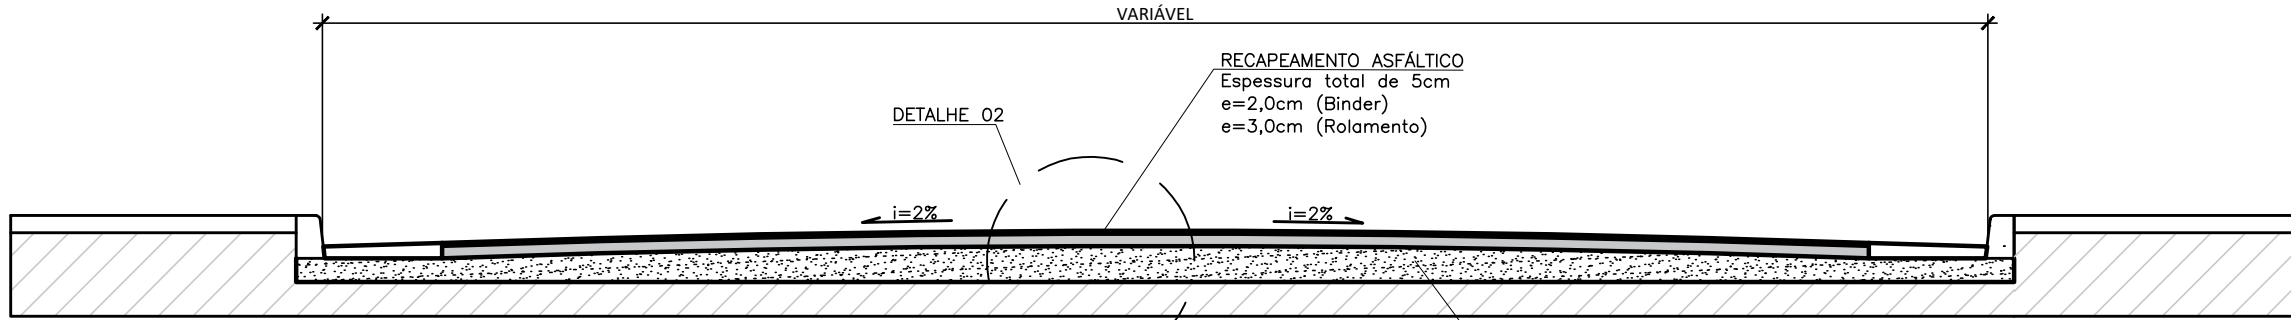


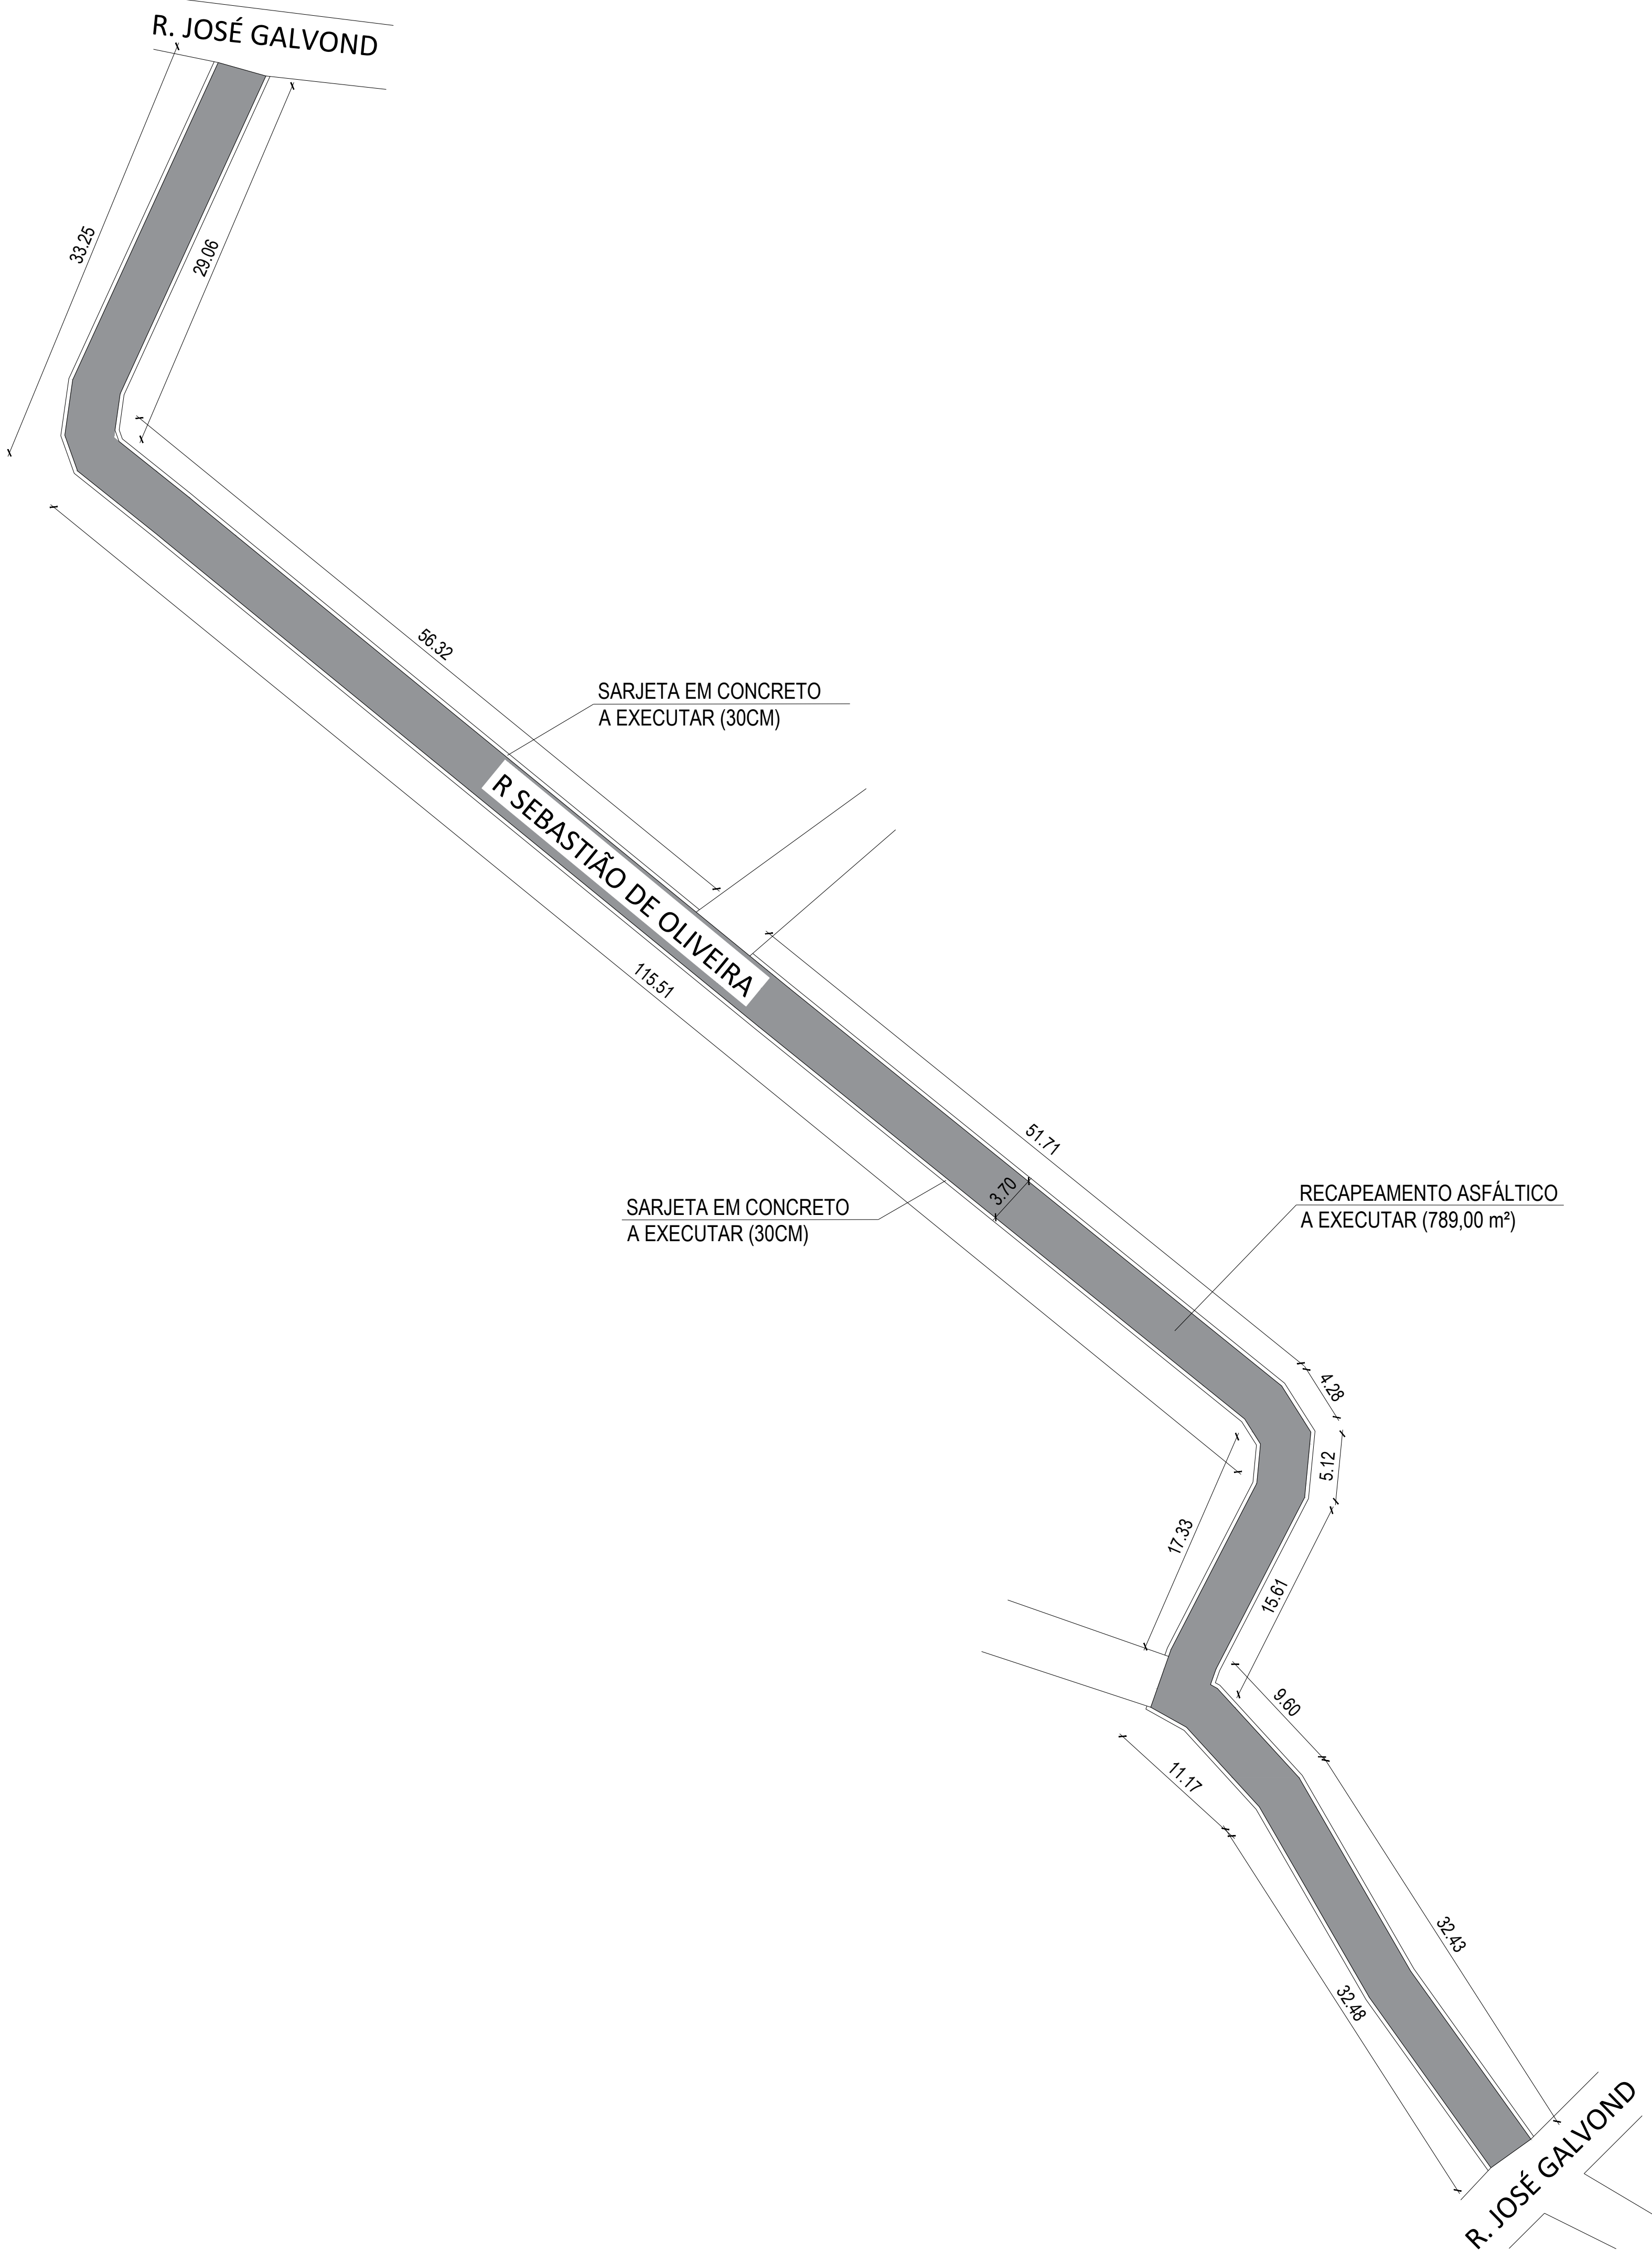

1 PLANTA BAIXA
Escala 1:300

2 CORTE TRANSVERSAL DA VIA
Sem Escala

3 DETALHE 01
Sem Escala

QUADRO - RESUMO			
LOGRADOURO	COMP. (m)	LARGURA (m)	ÁREA (m²)
RUA SEBASTIÃO DE OLIVEIRA	217,00	3,64	789,00



DECON
ENGENHARIA E CONSTRUÇÕES

✉ engenharia@deconengenharia.com.br
📍 [engenharia.decon](#)
📍 Rua Henrique Burlier, 41, ap. 303,
Mariano Procópio, Juiz de Fora/MG
☎ (32)98883-1443



CINPAR
INSTITUTO DE PLANEJAMENTO

PREFEITURA
PREFEITURA MUNICIPAL DE SANTOS DUMONT

CONTEÚDO
RECAPEAMENTO DE VIA

LOCAL:
RUA SEBASTIÃO DE OLIVEIRA

ARQUIVO:
RECAPEAMENTO DE VIAS .DWG

ESCALA
INDICADA

ÁREA
-

DATA
27/01/2026

REVISÃO
00

FOLHA
PAV - 01/01

RESP. TÉCNICO:

REINALDO BRUM DE SOUZA
CREA-MG: 351.037/D

RESP. PREFEITURA:

PACÍFICO ESTEVES RODRIGUES JÚNIOR
PREFEITO MUNICIPAL