



2 CORTE TRANSVERSAL DA VIA
Sem Escala

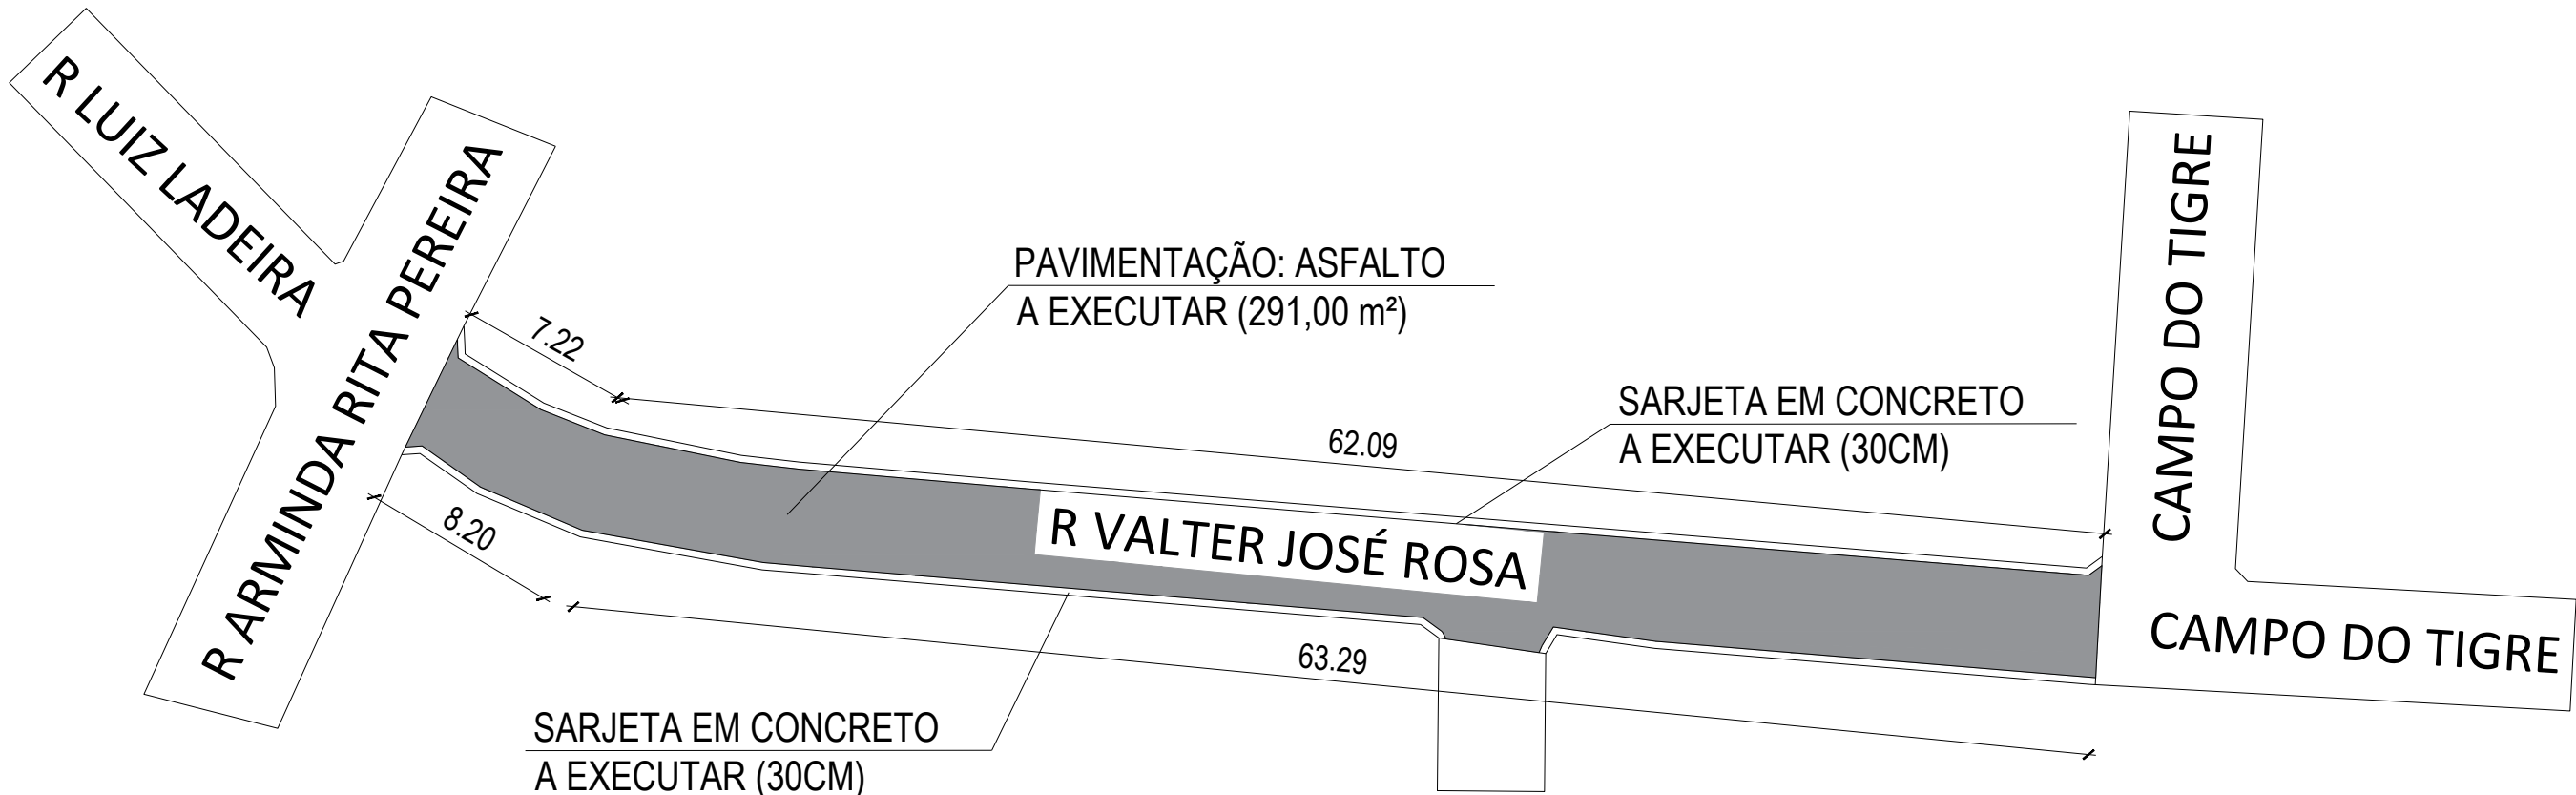

1 PLANTA BAIXA
Escala 1:300

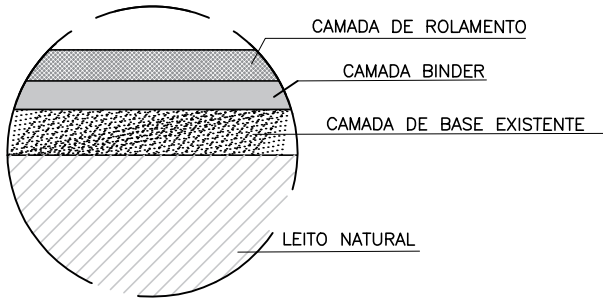

3 DETALHE 01
Sem Escala

QUADRO - RESUMO			
LOGRADOURO	COMP. (m)	LARGURA (m)	ÁREA (m²)
RUA VALTER JOSÉ ROSA	71,00	4,10	291,00



engenharia@deconengenharia.com.br
engenharia.decon
Rua Henrique Burnier, 41, ap. 303,
Mariano Procópio, Juiz de Fora/MG
(32)98883-1443



PREFEITURA PREFEITURA MUNICIPAL DE SANTOS DUMONT				
CONTEÚDO RECAPEAMENTO DE VIA				
LOCAL RUA VALTER JOSÉ ROSA		ARQUIVO RECAPEAMENTO DE VIAS .DWG		
ESCALA INDICADA	ÁREA -	DATA 27/01/2026	REVISÃO 00	FOLHA PAV - 01/01
RESP. TÉCNICO: REINALDO BRUM DE SOUZA CREA-MG: 351.037/D		RESP. PREFEITURA: PACÍFICO ESTITES RODRIGUES JÚNIOR PREFEITO MUNICIPAL		