





1 PLANTA BAIXA - 1º PAV  
Escala 1:75

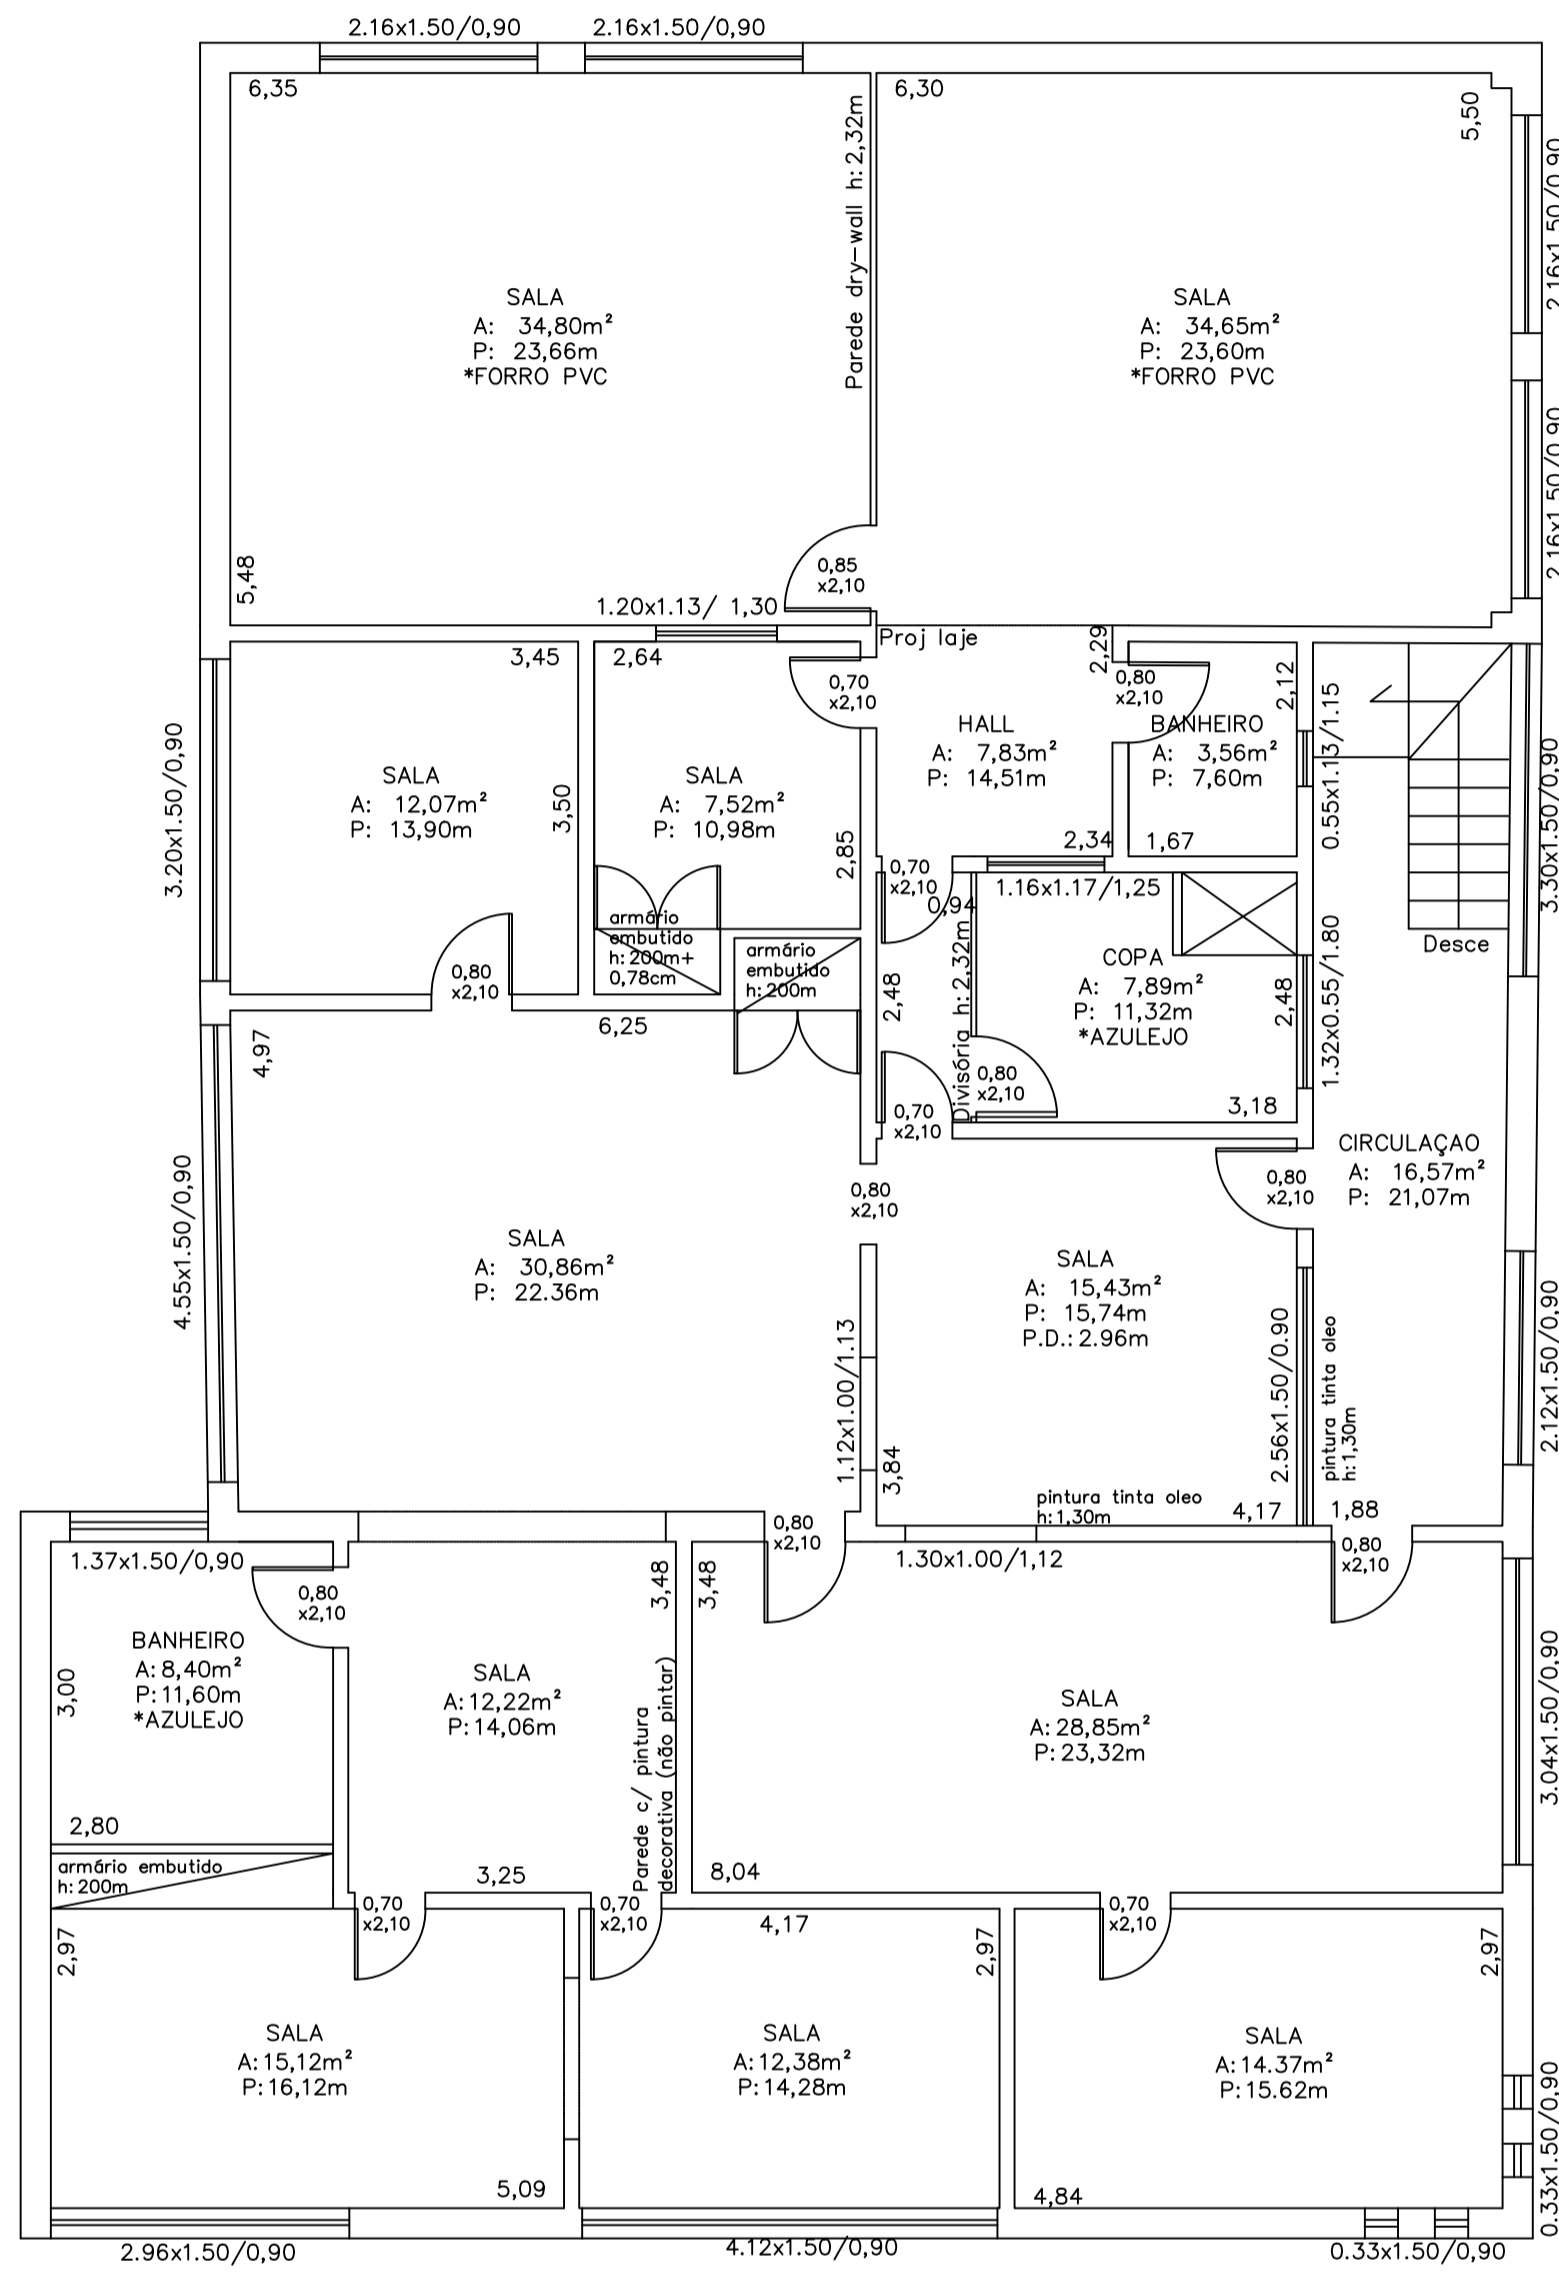

2 PLANTA BAIXA - 2º PAV  
Escala 1:75

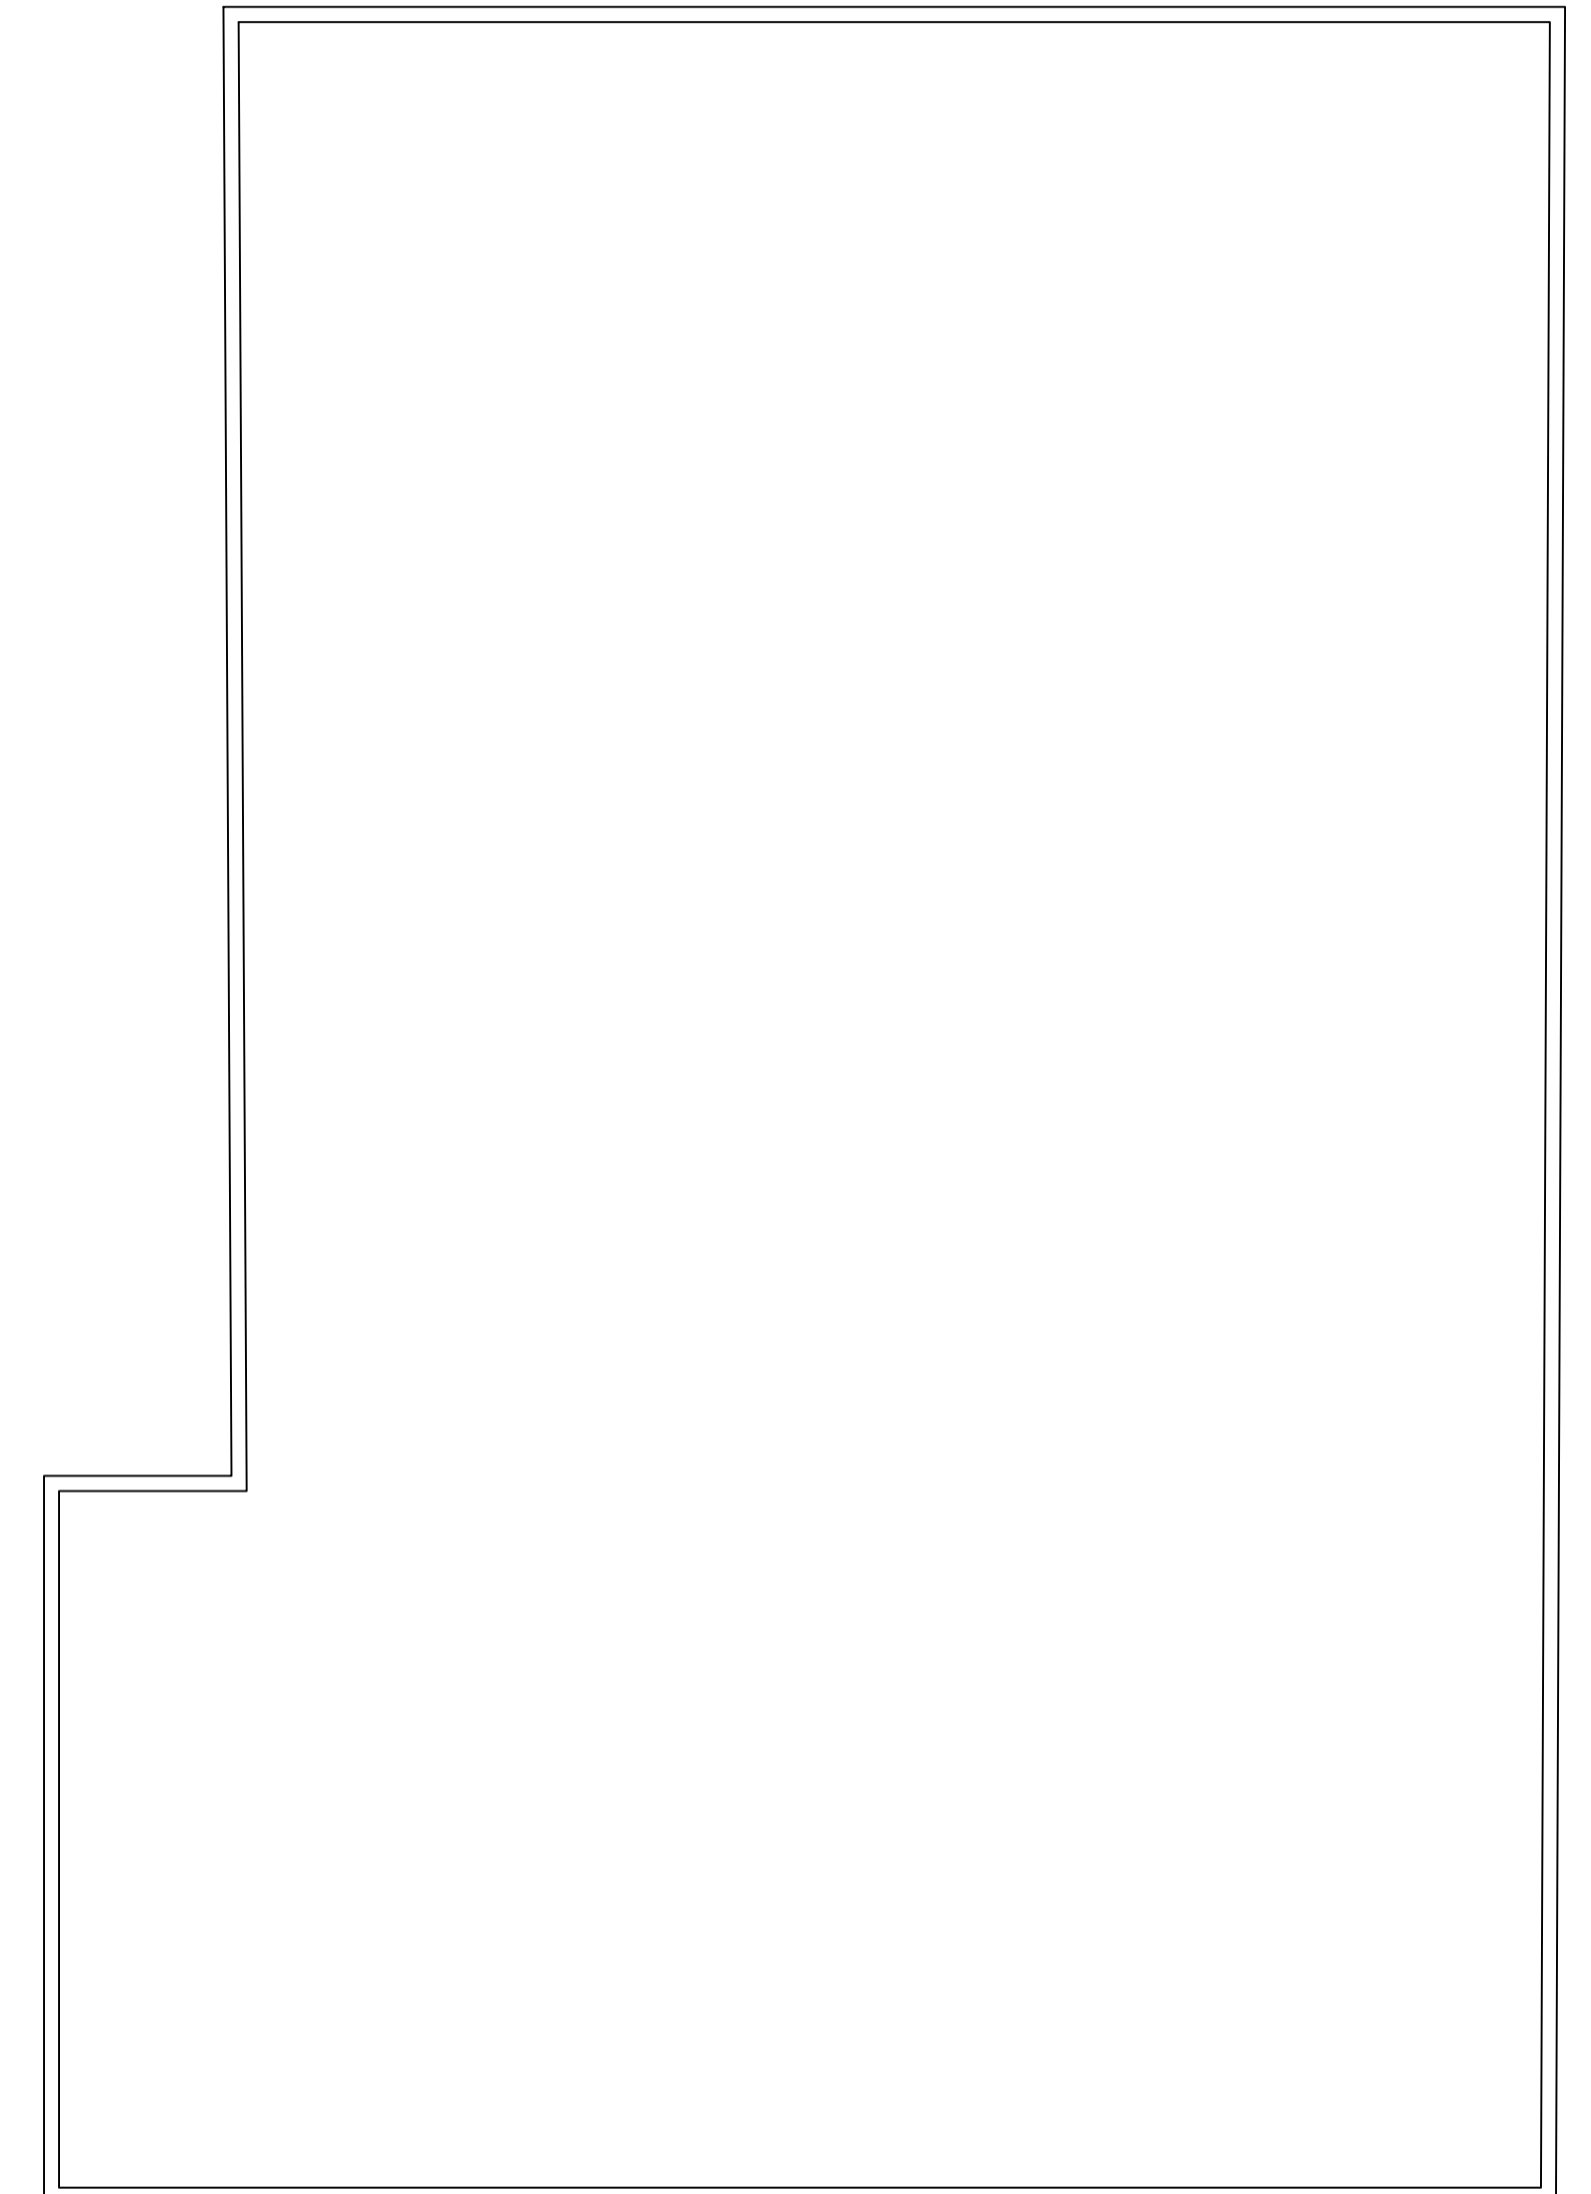

3 PLANTA BAIXA - COBERTURA  
Escala 1:75

 <b>ASSOCIAÇÃO DOS MUNICÍPIOS DA MICRO REGIÃO DO VALE DO PARAIBUNA</b> CONSÓRCIO INTERMUNICIPAL MULTIFINALITÁRIO DO VALE DO PARAIBUNA Av. Rui Barbosa, nº42, Santa Terezinha - Juiz de Fora (MG) TEL: (32)324-8400   EMAIL: engenharia@amparzonadamatata.org.br					
PREFEITURA MUNICIPAL DE SANTOS DUMONT CONTEÚDO: PROJETO ARQUITETÔNICO					
LOCAL:	RUA PREF. JOSÉ M PITELA		ARQUIVO:	SDUM23_23REV00.DWG	
ESCALA:	INDICADA	DATA:	03/05/2023	REVISÃO:	00
FOLHA:	ARQ - 01/01		RESP. TÉCNICO:		
 PEDRO GIOVANNI WIERA VIDAL CREA-MG: 59.552/D			RESP. PREFEITURA:  CARLOS ALBERTO DE AZEVEDO PREFEITO MUNICIPAL		