




**1** PLANTA BAIXA  
Escala 1:50

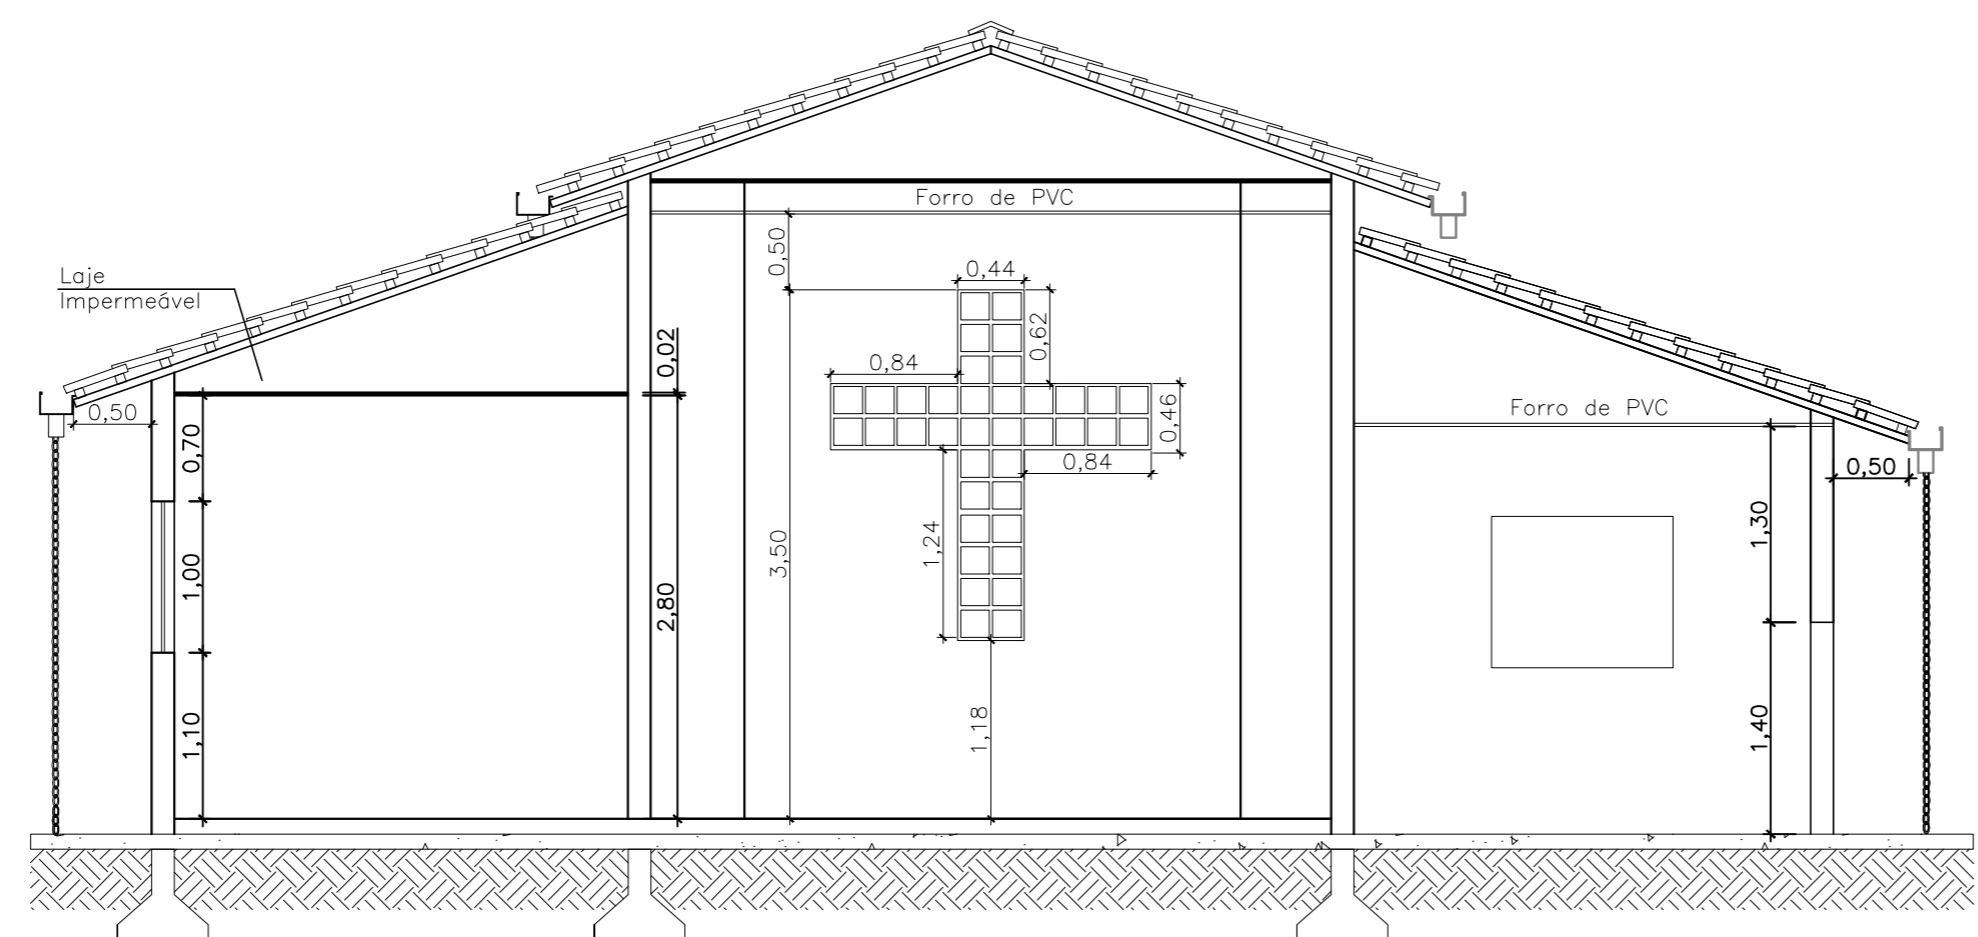

**2** CORTE AA  
Escala 1:50

		engenharia@deconengenharia.com.br engenharia.decon Rua Henrique Burnier, 41, op. 303, Mariano Procópio, Juiz de Fora/MG (32)98883-1443		
PREFEITURA PREFEITURA MUNICIPAL DE SANTOS DUMONT				
CONTEÚDO CONCLUSÃO DA CONSTRUÇÃO DA CAPELA MORTUÁRIA DE DORES				
LOCAL DORES DO PARAIBUNA		ARQUIVO SDUM25_1REV01 .DWG		
ESCALA INDICADA	ÁREA 80,56 m²	DATA 08/05/2025	REVISÃO 00	FOLHA ARQ- 01/01
RESP. TÉCNICO:  PEDRO GIOVANNI VIEIRA VIDAL CREA-MG: 59.552/D		RESP. PREFEITURA:  PACÍFICO ESTITES RODRIGUES JÚNIOR PREFEITO MUNICIPAL		