


1 PLANTA BAIXA
Escala 1:100

Detalhamento do banheiro pne

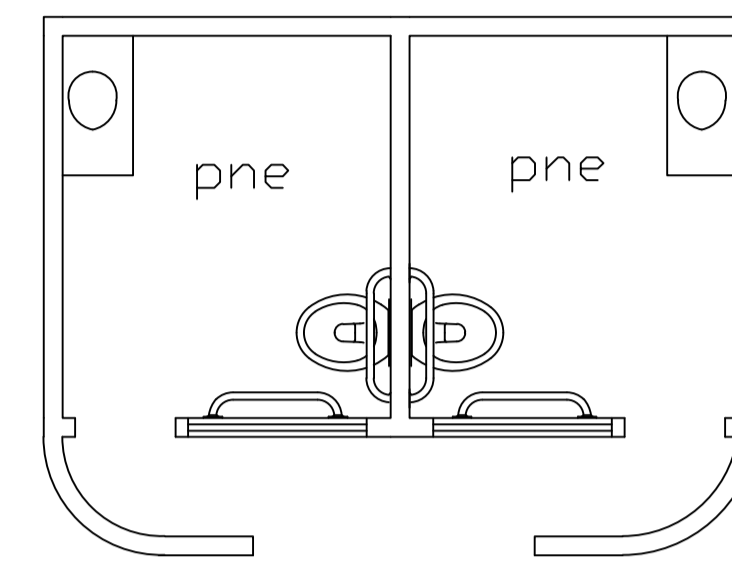

2 DETALHAMENTO PNE
SEM ESCALA

OBSERVAÇÕES:

ASSOCIAÇÃO DOS MUNICÍPIOS DA MICRO REGIÃO DO VALE DO PARAIBUNA
 CONSÓRCIO INTERMUNICIPAL MULTIFINALITÁRIO DO VALE DO PARAIBUNA
 Av. Rui Barbosa, nº42, Santa Terezinha - Juiz de Fora (MG)
 TEL: (32)3224-8400 | EMAIL: engenharia@amparzonadamatata.org.br

PREFEITURA		MARQUES REIS ATUALIZADA (1) .DWG	
PREFEITURA MUNICIPAL DE SANTOS DUMONT			
CONTEÚDO			
MANUTENÇÃO DE EDIFICAÇÃO ESCOLAR			
LOCAL	ÁREA	DATA	REVISÃO
ESCALA	-	29/11/2022	00
INDICADA	-		ARQ - 01/01
RESP. TÉCNICO:		RESP. PREFEITURA:	
PEDRO GIOVANNI VIEIRA VIDAL CREA-MG: 59.552/D		CARLOS ALBERTO DE AZEVEDO PREFEITO MUNICIPAL	