


1 PLANTA BAIXA - PAV. SUPERIOR
Escala 1:100

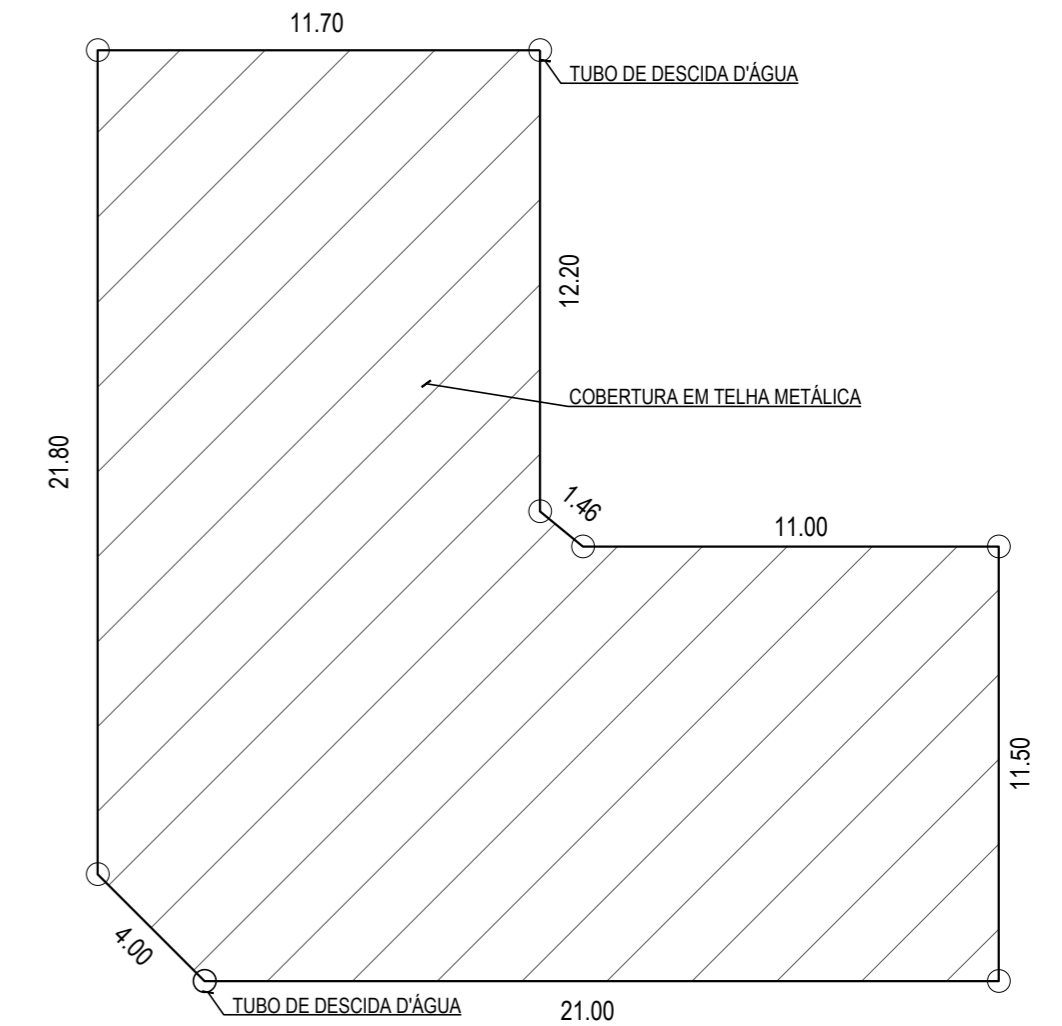

2 COBERTURA
Escala 1:200

		ASSOCIAÇÃO DOS MUNICÍPIOS DA MICRO REGIÃO DO VALE DO PARAIBUNA CONSÓRCIO INTERMUNICIPAL MULTIFINALITÁRIO DO VALE DO PARAIBUNA			
Av. Rui Barbosa, nº642, Santa Terezinha - Juiz de Fora (MG) TEL: (32)3224-8400 EMAIL: engenharia@amparzonadamatata.org.br					
PREFEITURA PREFEITURA MUNICIPAL DE SANTOS DUMONT					
CONTEÚDO REFORMA DE TELHADO					
LOCAL PREFEITURA DE SANTOS DUMONT			ARQUIVO SDUM21_37REV00 .DWG		
ESCALA	ÁREA	DATA	REVISÃO	FOLHA	
INDICADA	424,16 m ²	17/09/2021	00	ARQ - 01/01	
RESP. TÉCNICO: PEDRO GIOVANNI VIEIRA VIDAL CREA-MG: 59.552/D			RESP. PREFEITURA: CARLOS ALBERTO DE AZEVEDO PREFEITO MUNICIPAL		