



1 DETALHE DO MURO
ESCALA 1:50

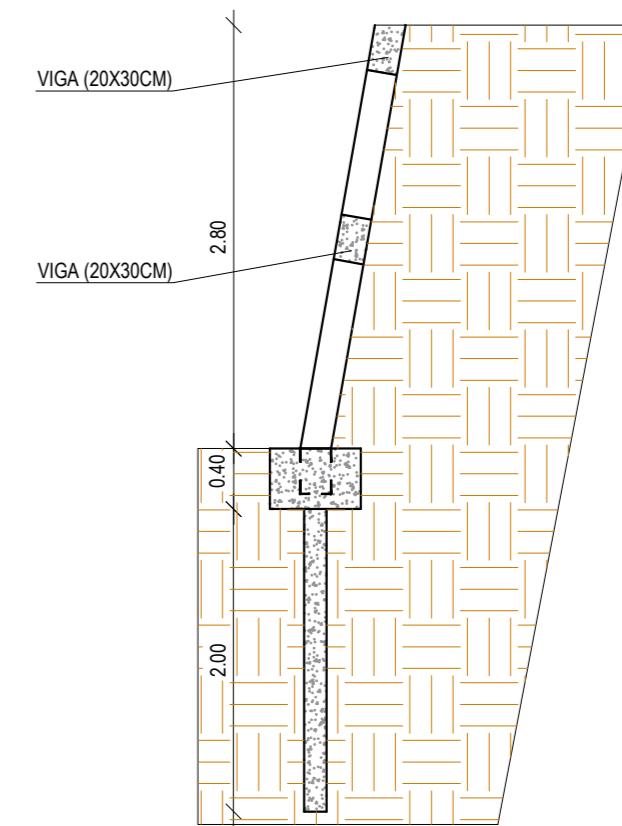

2 DETALHE LATERAL DO MURO
ESCALA 1:50

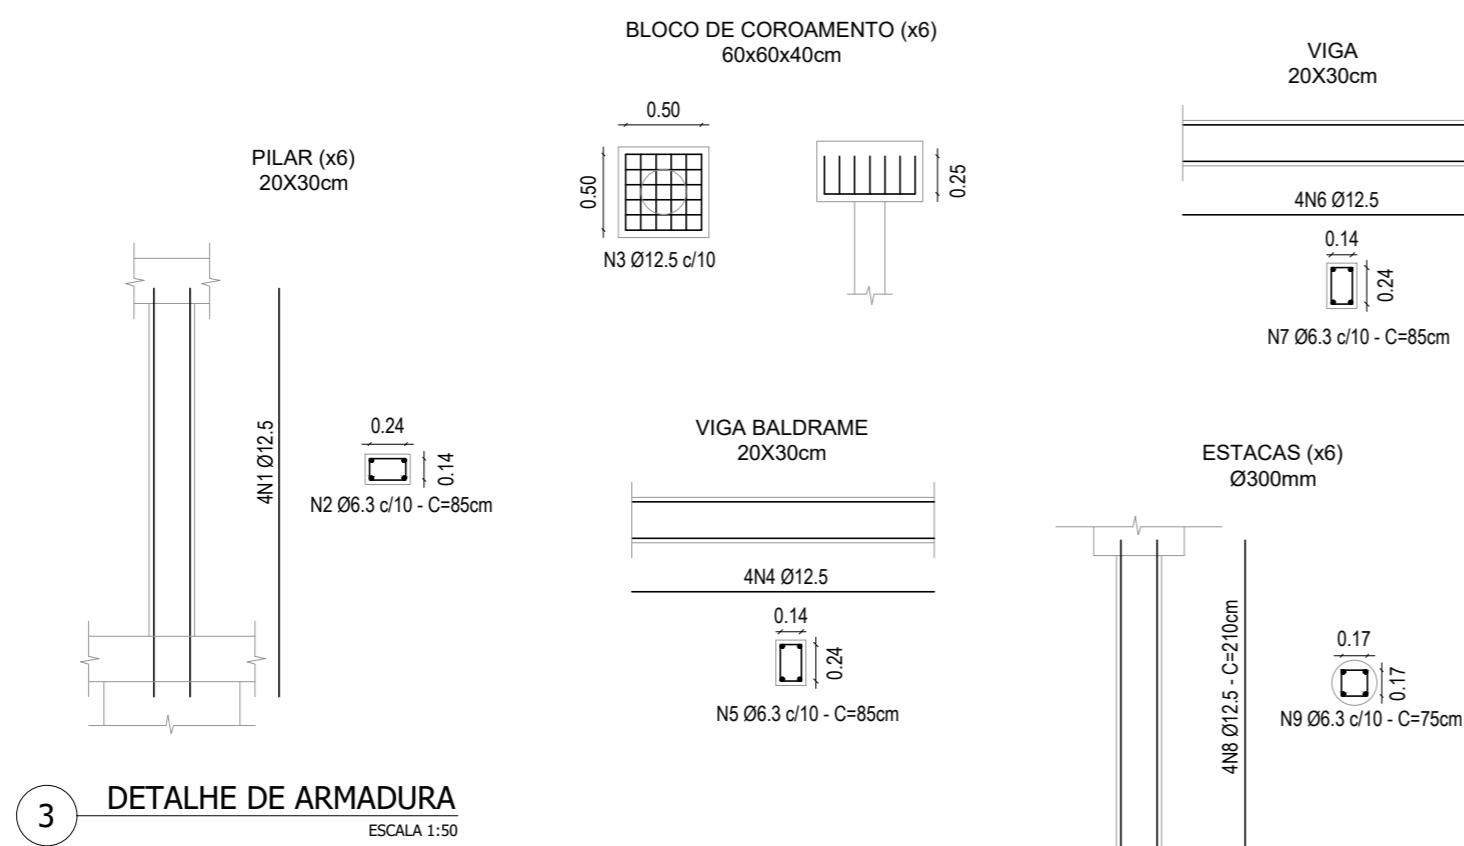

3 DETALHE DE ARMADURA
ESCALA 1:50

OBSERVAÇÕES:

- ADOTAR UMA INCLINAÇÃO DE 15% NA BASE DO MURO



ASSOCIAÇÃO DOS MUNICÍPIOS DA MICRO REGIÃO DO VALE DO PARAIBUNA
CONSÓRCIO INTERMUNICIPAL MULTIFINALITÁRIO DO VALE DO PARAIBUNA

Av. Rui Barbosa, nº642, Santa Terezinha - Juiz de Fora (MG)
TEL: (32)3224-8400 | EMAIL: engenharia@amparzonadamatata.org.br



PREFEITURA
PREFEITURA MUNICIPAL DE SANTOS DUMONT

CONTEÚDO
DETALHE DE MURO DE ARRIMO

LOCAL: RUA 13 DE MAIO
ARQUIVO: MURO DE ARRIMO SANTOS DUMONT .DWG

ESCALA: INDICADA
ÁREA: -
DATA: 07/06/2022
REVISÃO: 00
FOLHA: ARQ - 01/01

RESP. TÉCNICO:

PEDRO GIOVANNI VIEIRA VIDAL
CREA-MG: 59.552/D

RESP. PREFEITURA:

CARLOS ALBERTO DE AZEVEDO
PREFEITO MUNICIPAL