



1 DETALHE DO MURO  
ESCALA 1:50

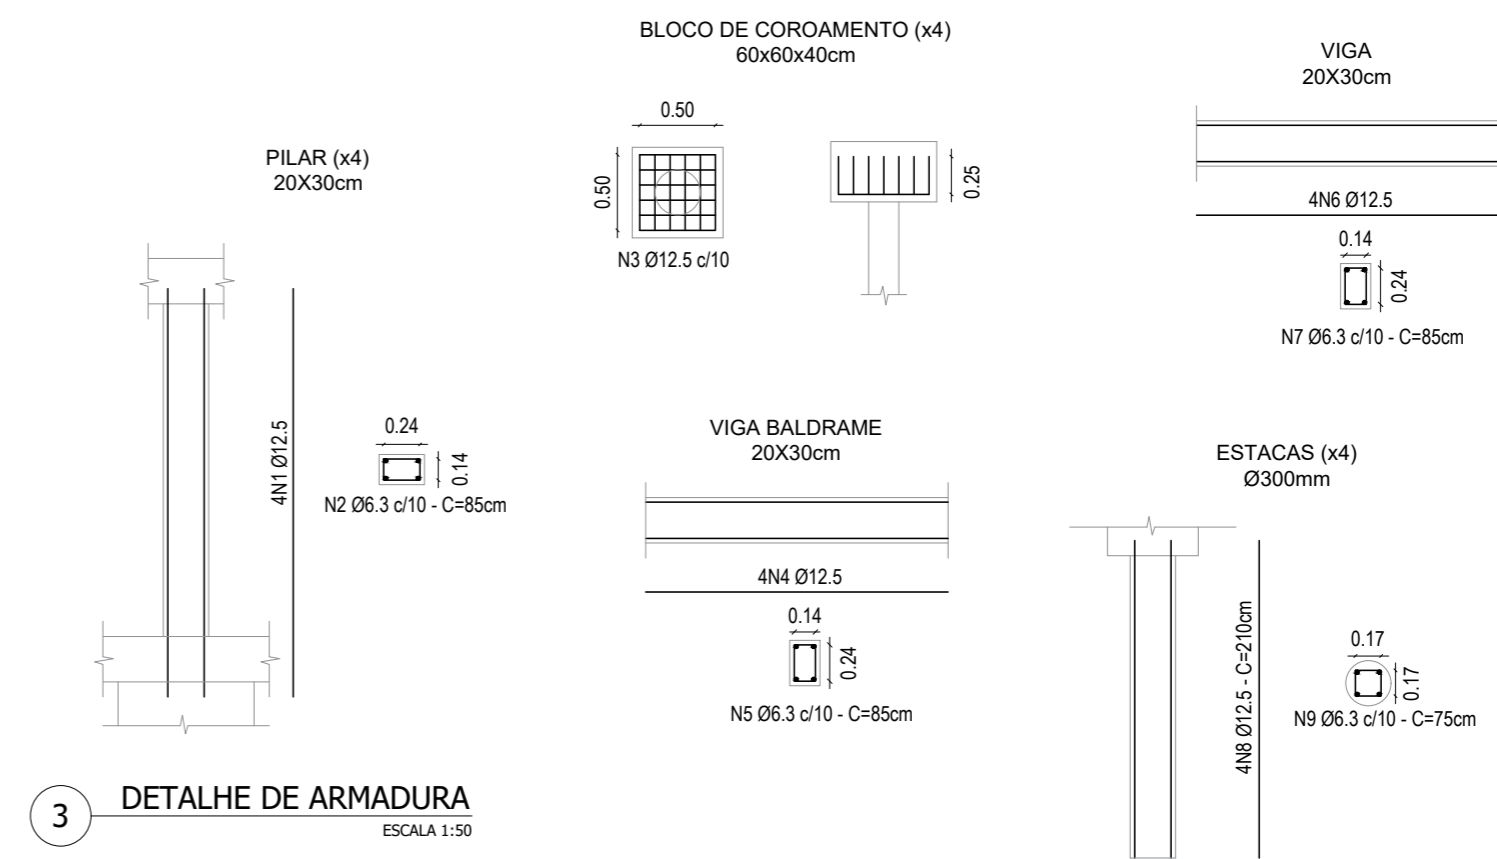

3 DETALHE DE ARMADURA  
ESCALA 1:50

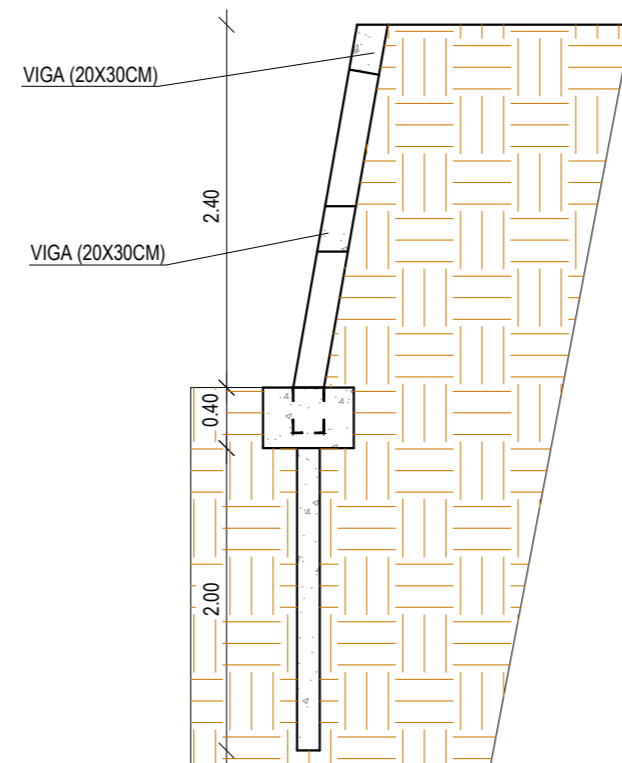

2 DETALHE LATERAL DO MURO  
ESCALA 1:50

OBSERVAÇÕES:

- ADOTAR UMA INCLINAÇÃO DE 15% NA BASE DO MURO

ASSOCIAÇÃO DOS MUNICÍPIOS DA MICRO REGIÃO DO VALE DO PARAIBUNA  
 CONSÓRCIO INTERMUNICIPAL MULTIFINALITÁRIO DO VALE DO PARAIBUNA  
 Av. Rui Barbosa, nº642, Santa Terezinha - Juiz de Fora (MG)  
 TEL: (32)3224-8400 | EMAIL: engenharia@amparzonadamatata.org.br

PREFEITURA PREFEITURA MUNICIPAL DE SANTOS DUMONT				
CONTEÚDO DETALHE DE MURO DE ARRIMO				
LOCAL RUA PROFESSOR SEVERINO	ARQUIVO MURO DE ARRIMO SANTOS DUMONT .DWG			
ESCALA INDICADA	ÁREA -	DATA 31/05/2022	REVISÃO 00	FOLHA ARQ - 01/01
RESP. TÉCNICO:  PEDRO GIOVANNI VIEIRA VIDAL CREA-MG: 59.552/D		RESP. PREFEITURA:  CARLOS ALBERTO DE AZEVEDO PREFEITO MUNICIPAL		