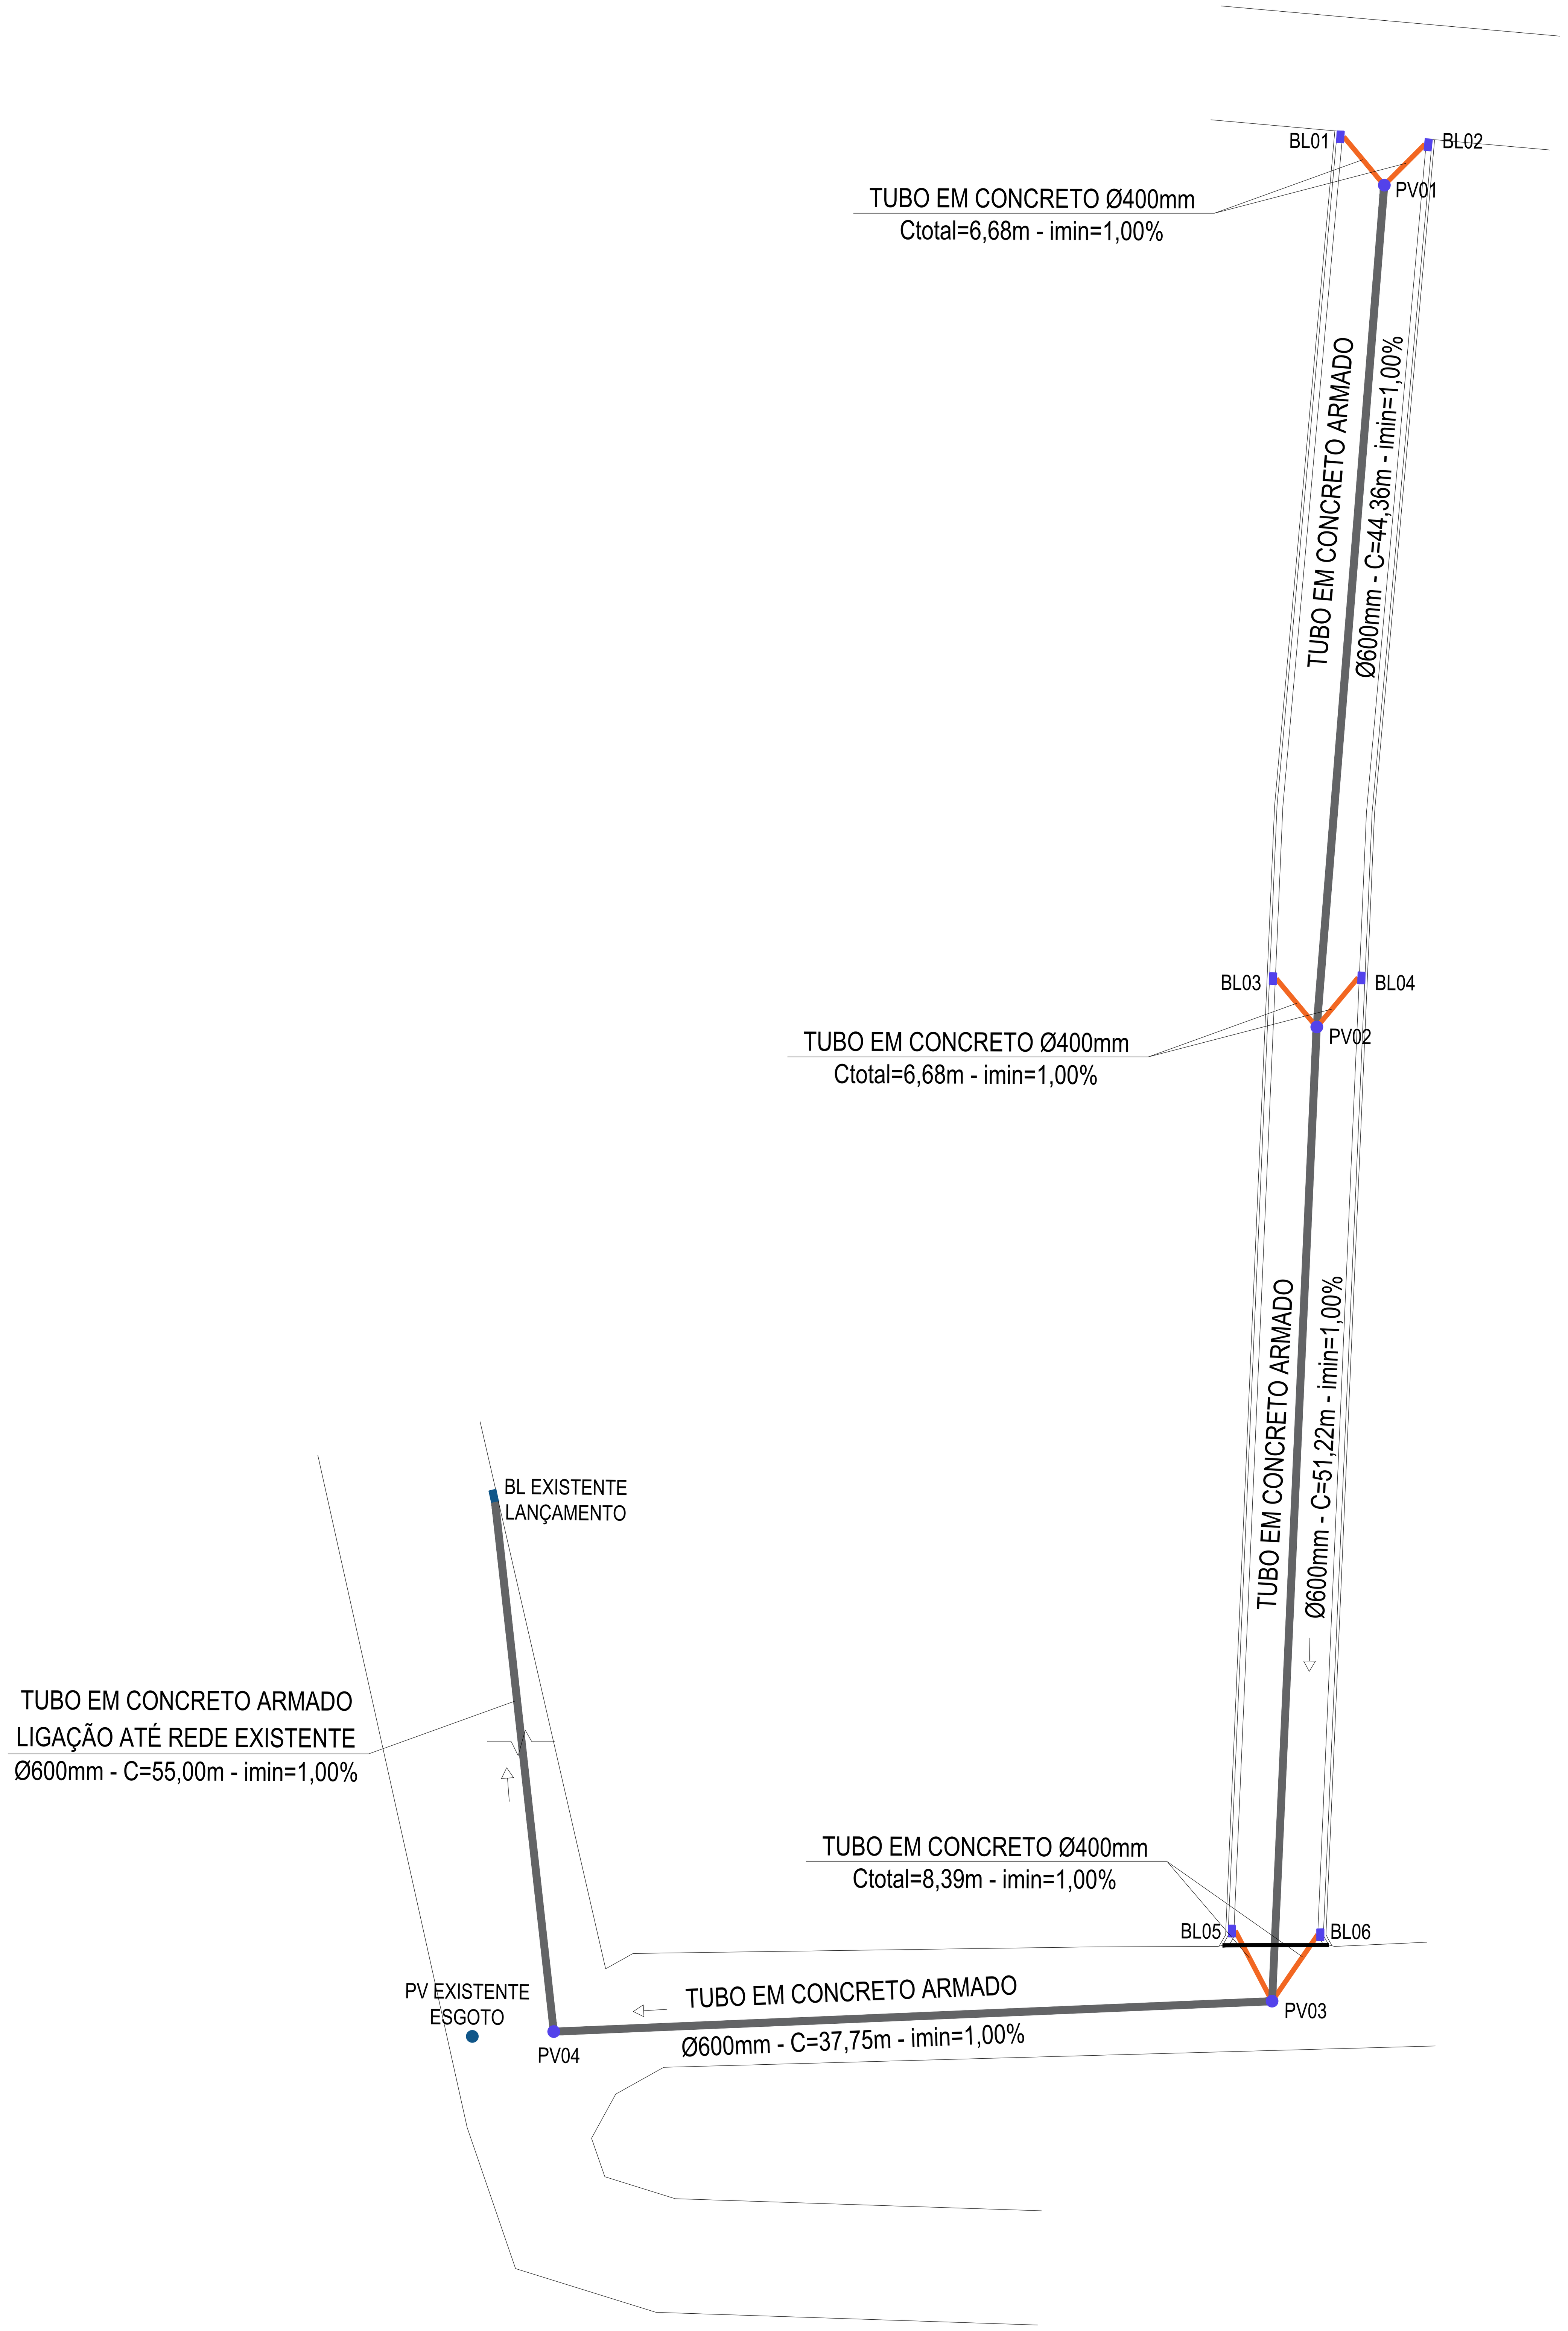

1 PLANTA DE DRENAGEM
Escala 1:350

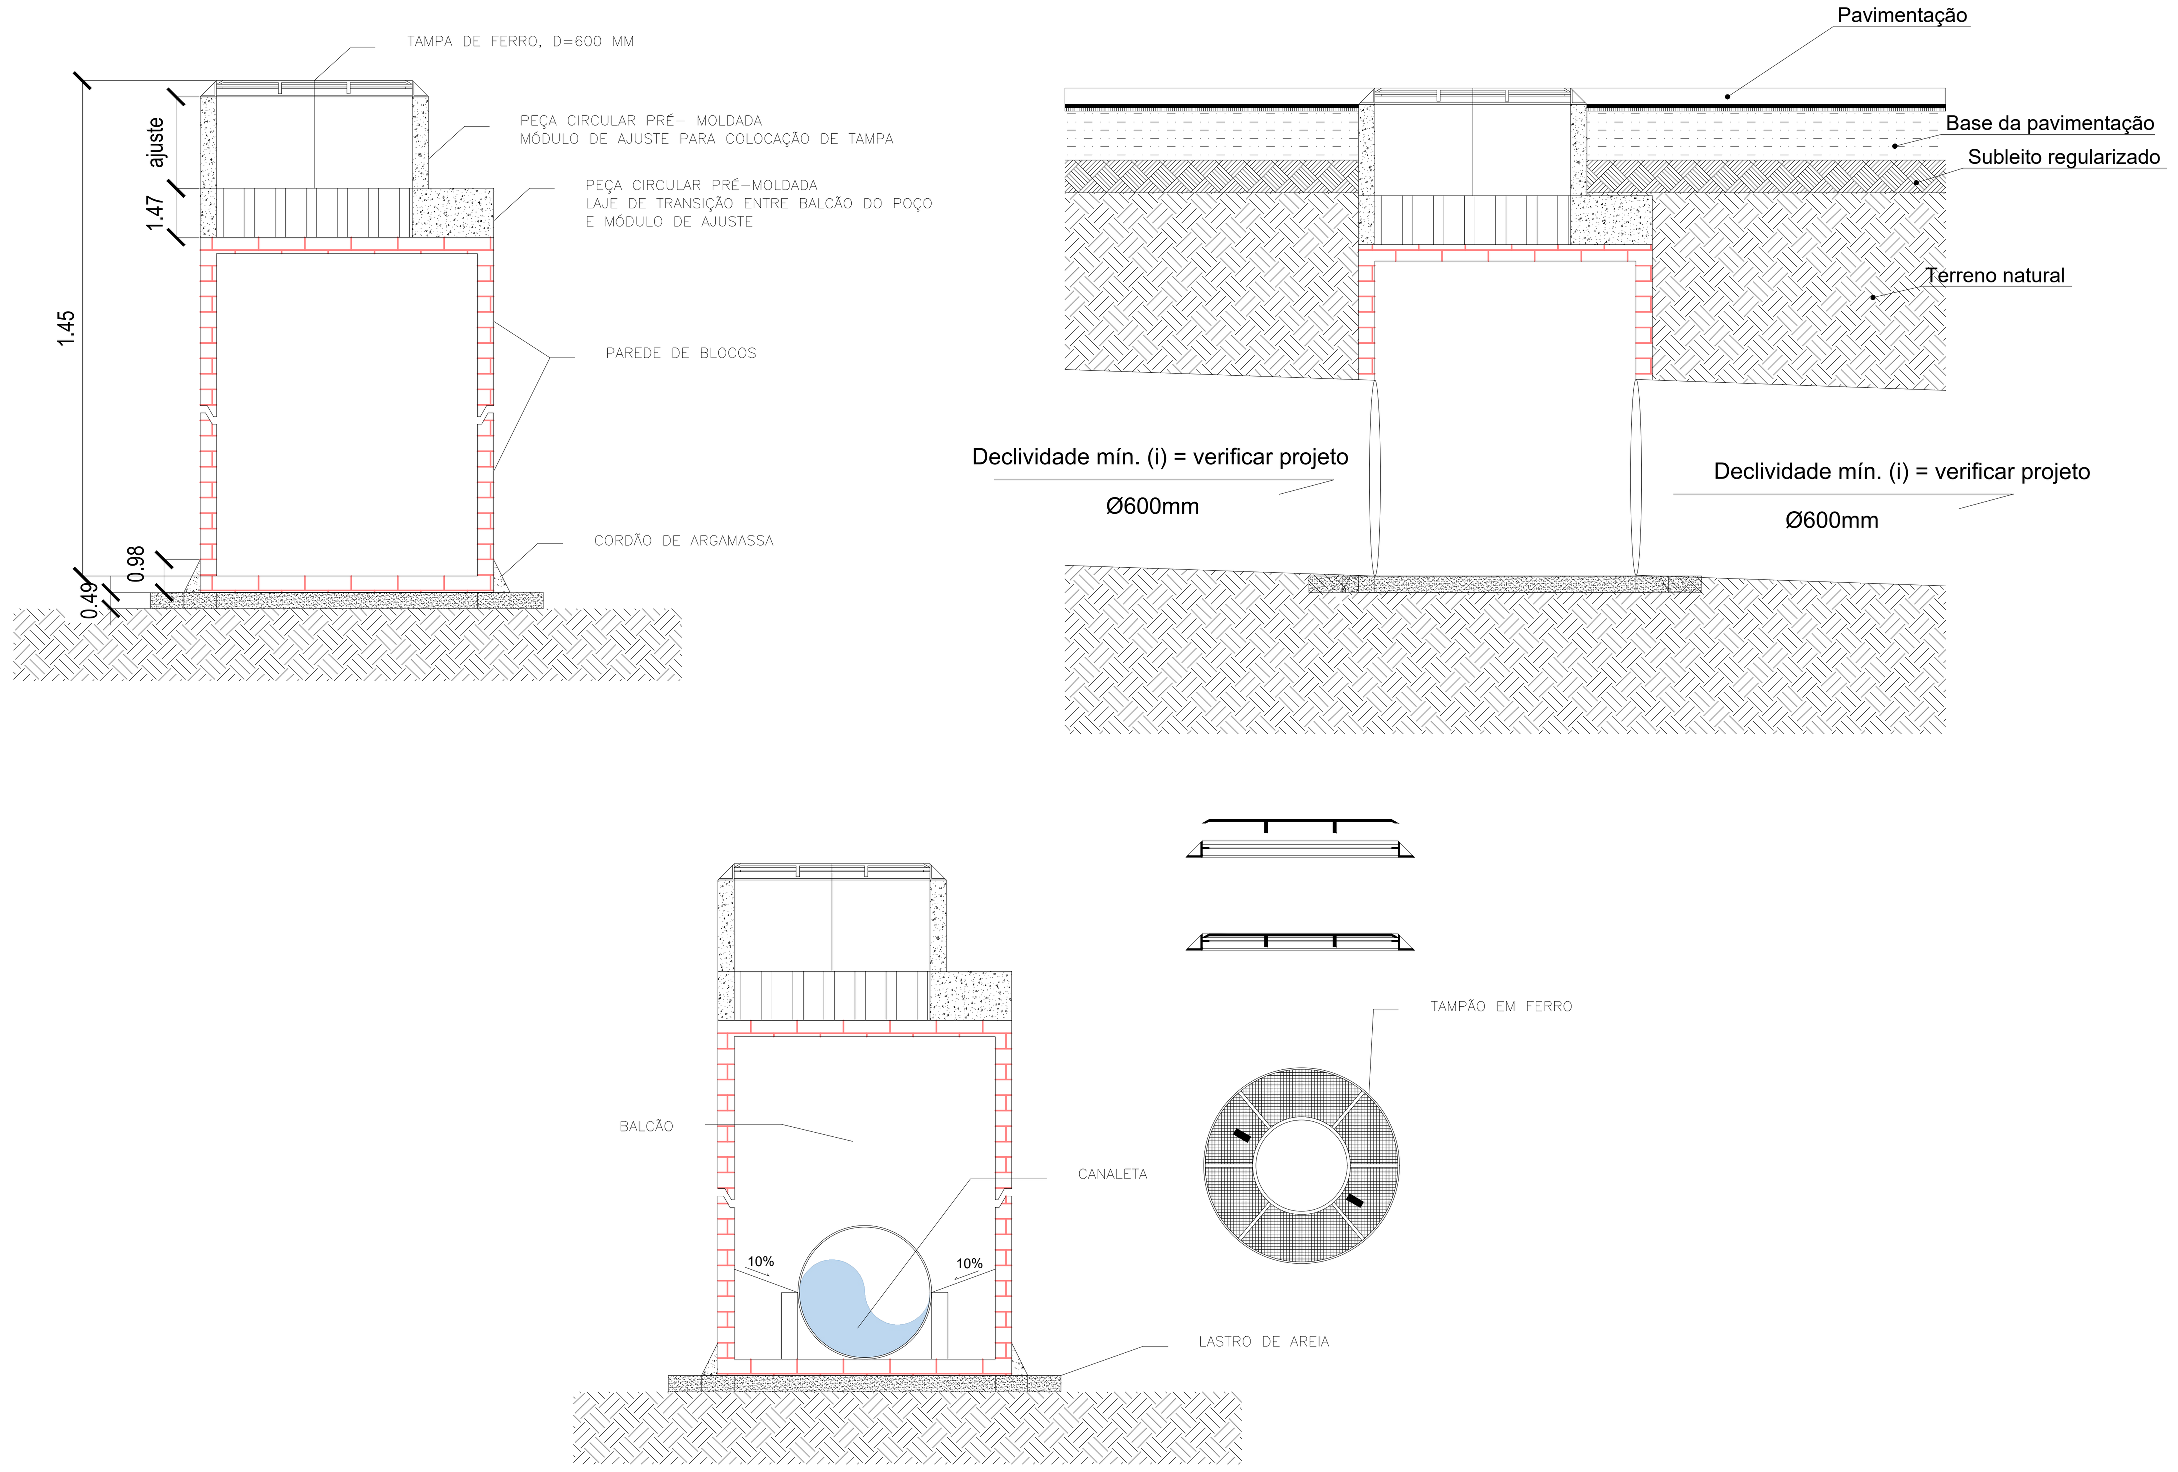

2 DETALHE POÇO DE VISITA
SEM ESCALA

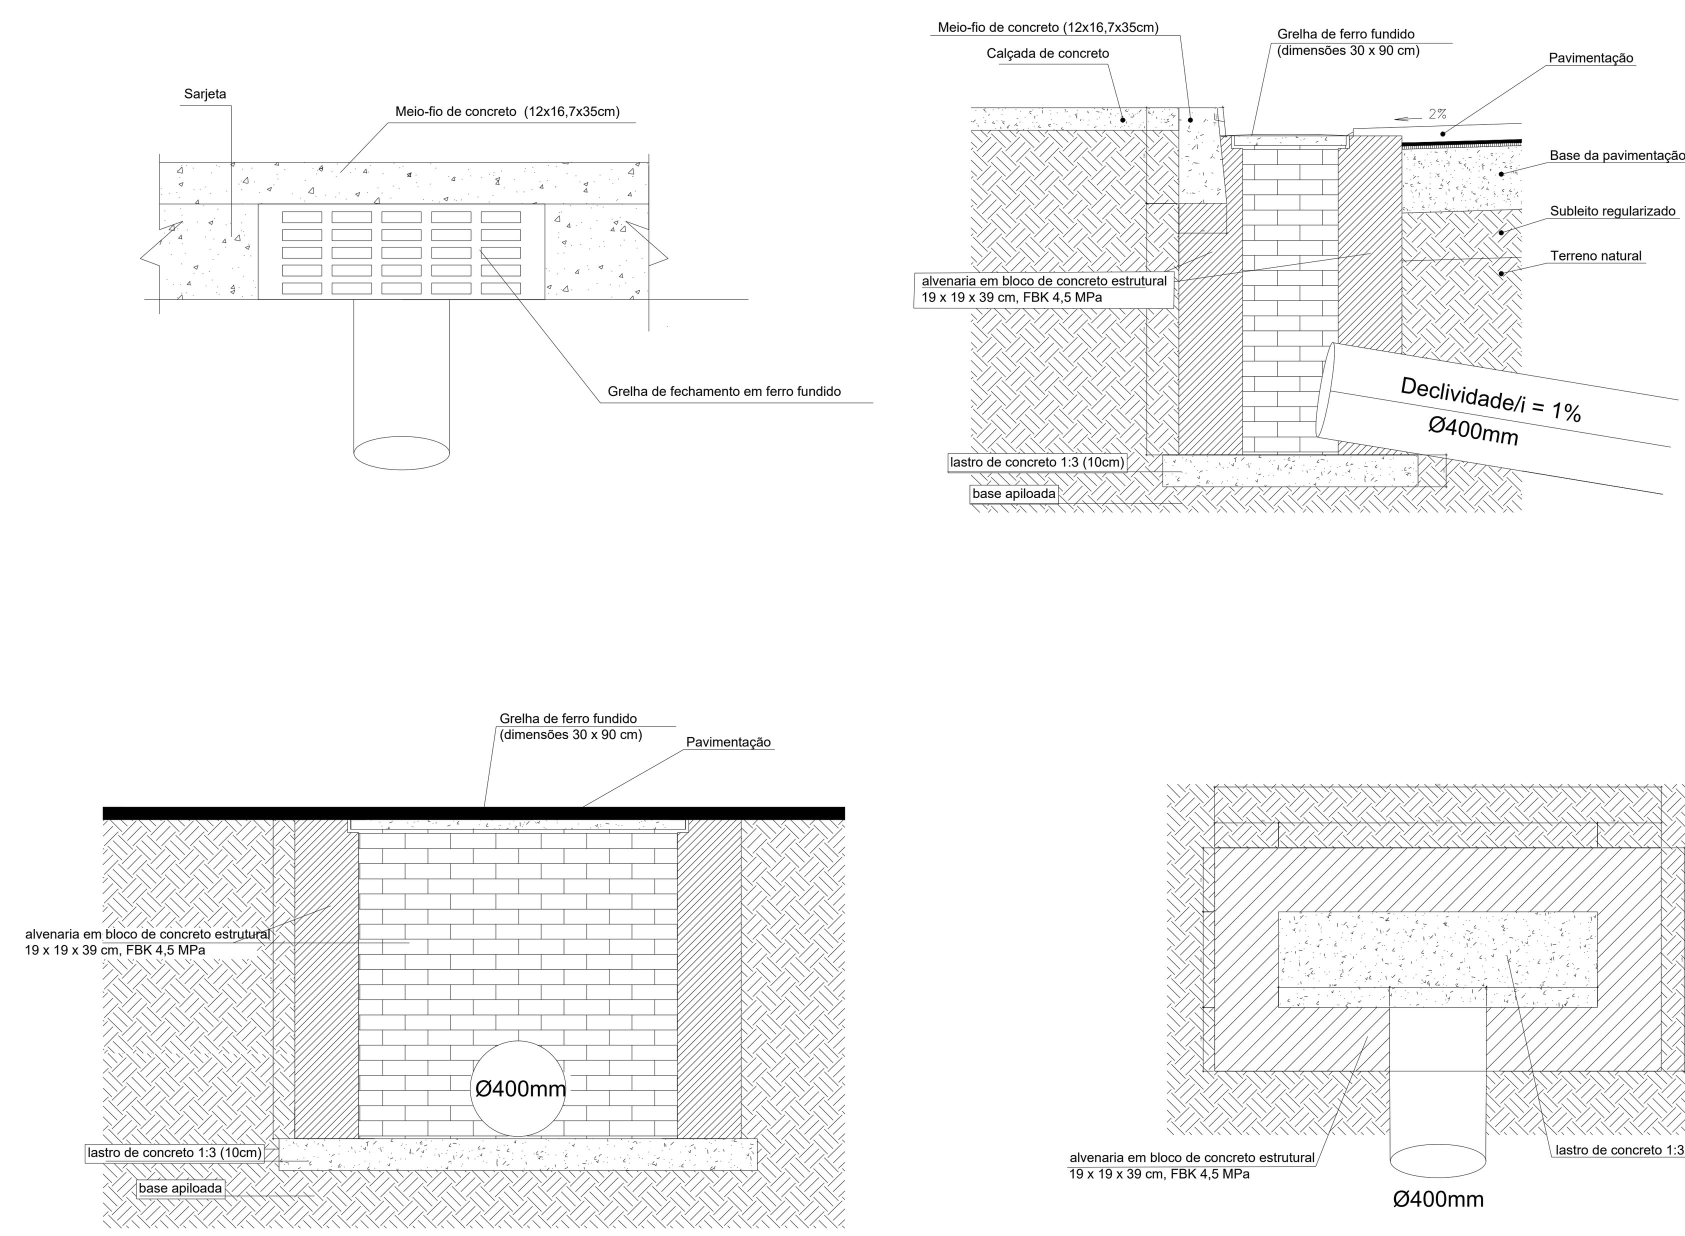

3 DETALHE BOCA DE LOBO
SEM ESCALA

LEGENDA

- VIGA DE TRAVAMENTO EM CONCRETO ARMADO 20x30cm
- TUBO DE CONCRETO ARMADO Ø600mm
- TUBO DE CONCRETO SIMPLES Ø400mm
- BOCA DE LOBO A EXECUTAR
- POÇO DE VISITA A EXECUTAR
- BOCA DE LOBO EXISTENTE
- POÇO DE VISITA EXISTENTE

DECON ENGENHARIA E CONSTRUÇÕES
engenharia@deconengenharia.com.br
engenharia.decon
Rua Henrique Burnier, 41, ap. 303, Mariano Procópio, Juiz de Fora/MG
(32)98883-1443

CIMPAR ZONA DA MATA

PREFEITURA
PREFEITURA MUNICIPAL DE SANTOS DUMONT

CONTEÚDO
PAVIMENTAÇÃO DE VIA

LOCAL	ARQUIVO
RUA MAÇON PAULO COELHO	SDUM24_1REV00 .DWG

ESCALA	ÁREA	DATA	REVISÃO	FOLHA
INDICADA	-	03/10/2025	00	DRE - 02/02

RESP. TÉCNICO:
Reinaldo Brum de Souza
ENGENHEIRO CIVIL
CREA-MG 351.037
REINALDO BRUM DE SOUZA
CREA-MG: 351.037/D

RESP. PREFEITURA:
PACIFICO ESTITES RODRIGUES JUNIOR:04524267662
Assinado digitalmente por PACIFICO ESTITES RODRIGUES JUNIOR:04524267662
ND: C=BR, O=ICP-Brasil, OU=Certificado Digital PF A3, OU=Presencial, OU=31904918000199, OU=AC SyngularID Multipla, CN=PACIFICO ESTITES RODRIGUES JUNIOR:04524267662
Razão: Eu sou o autor deste documento
Localização:
Data: 2025.10.13 16:35:02-03'00'
Foxit PDF Reader Versão: 2025.1.0
PACÍFICO ESTITES RODRIGUES JÚNIOR
PREFEITO MUNICIPAL