




1 DETALHE 5
Escala 1:10

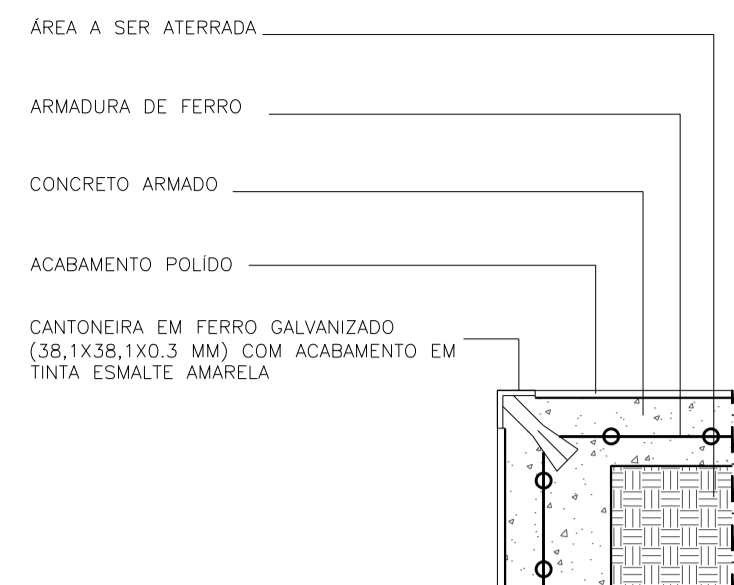


2 DETALHE 6
Escala 1:10

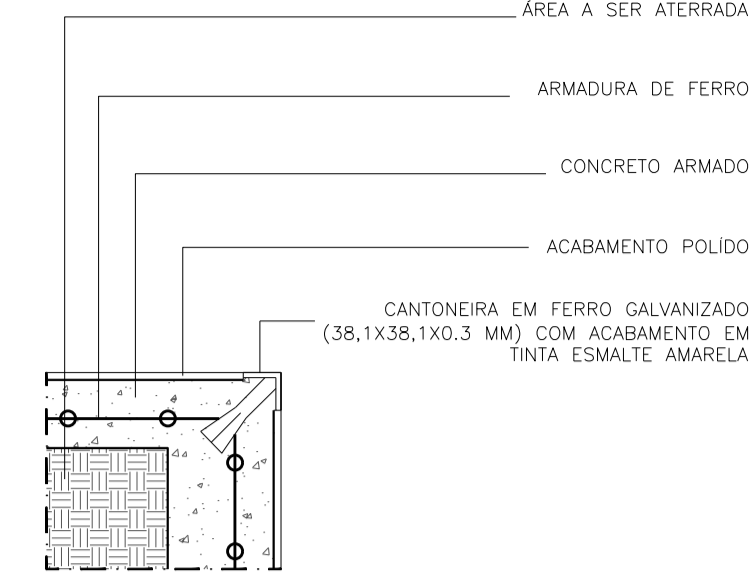

3 DETALHE 7
Escala 1:10

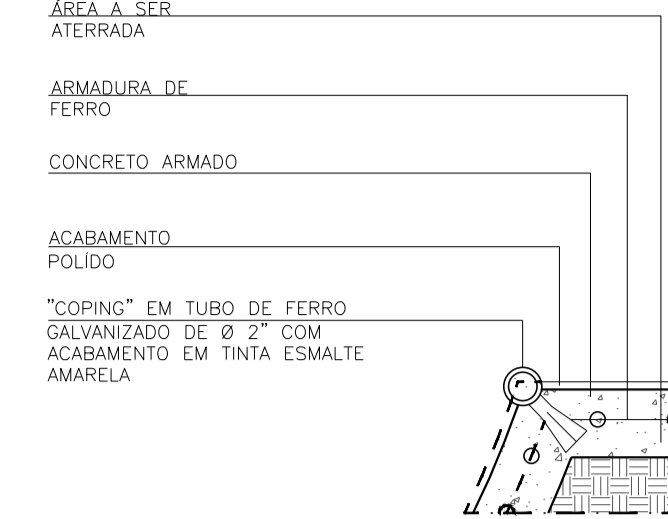


4 DETALHE 8
Escala 1:10

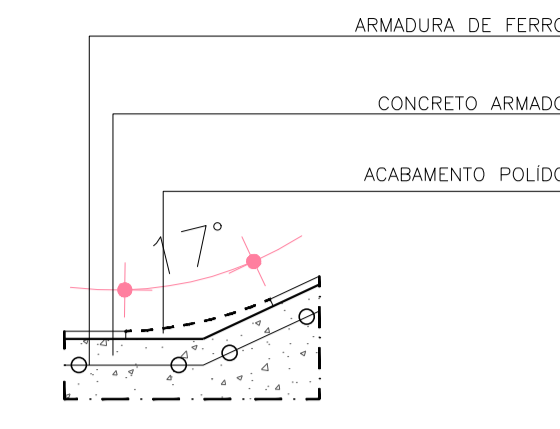

5 DETALHE 9
Escala 1:10



6 PERSPECTIVA 4
SEM ESCALA

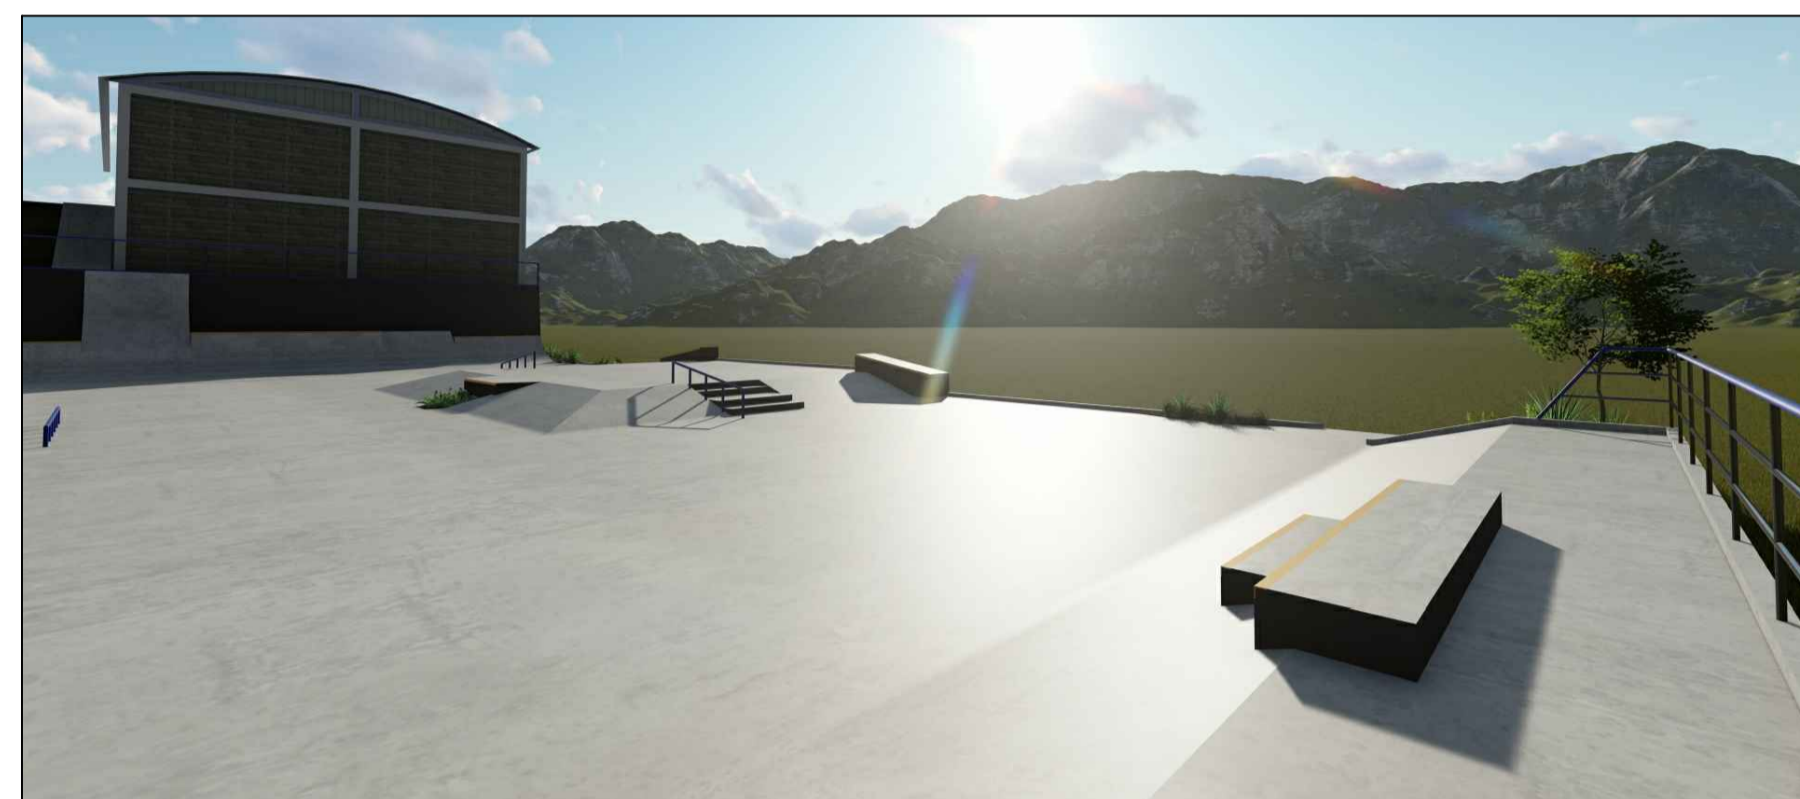


7 PERSPECTIVA 5
SEM ESCALA




8 PERSPECTIVA 6
SEM ESCALA



9 PERSPECTIVA 7
SEM ESCALA

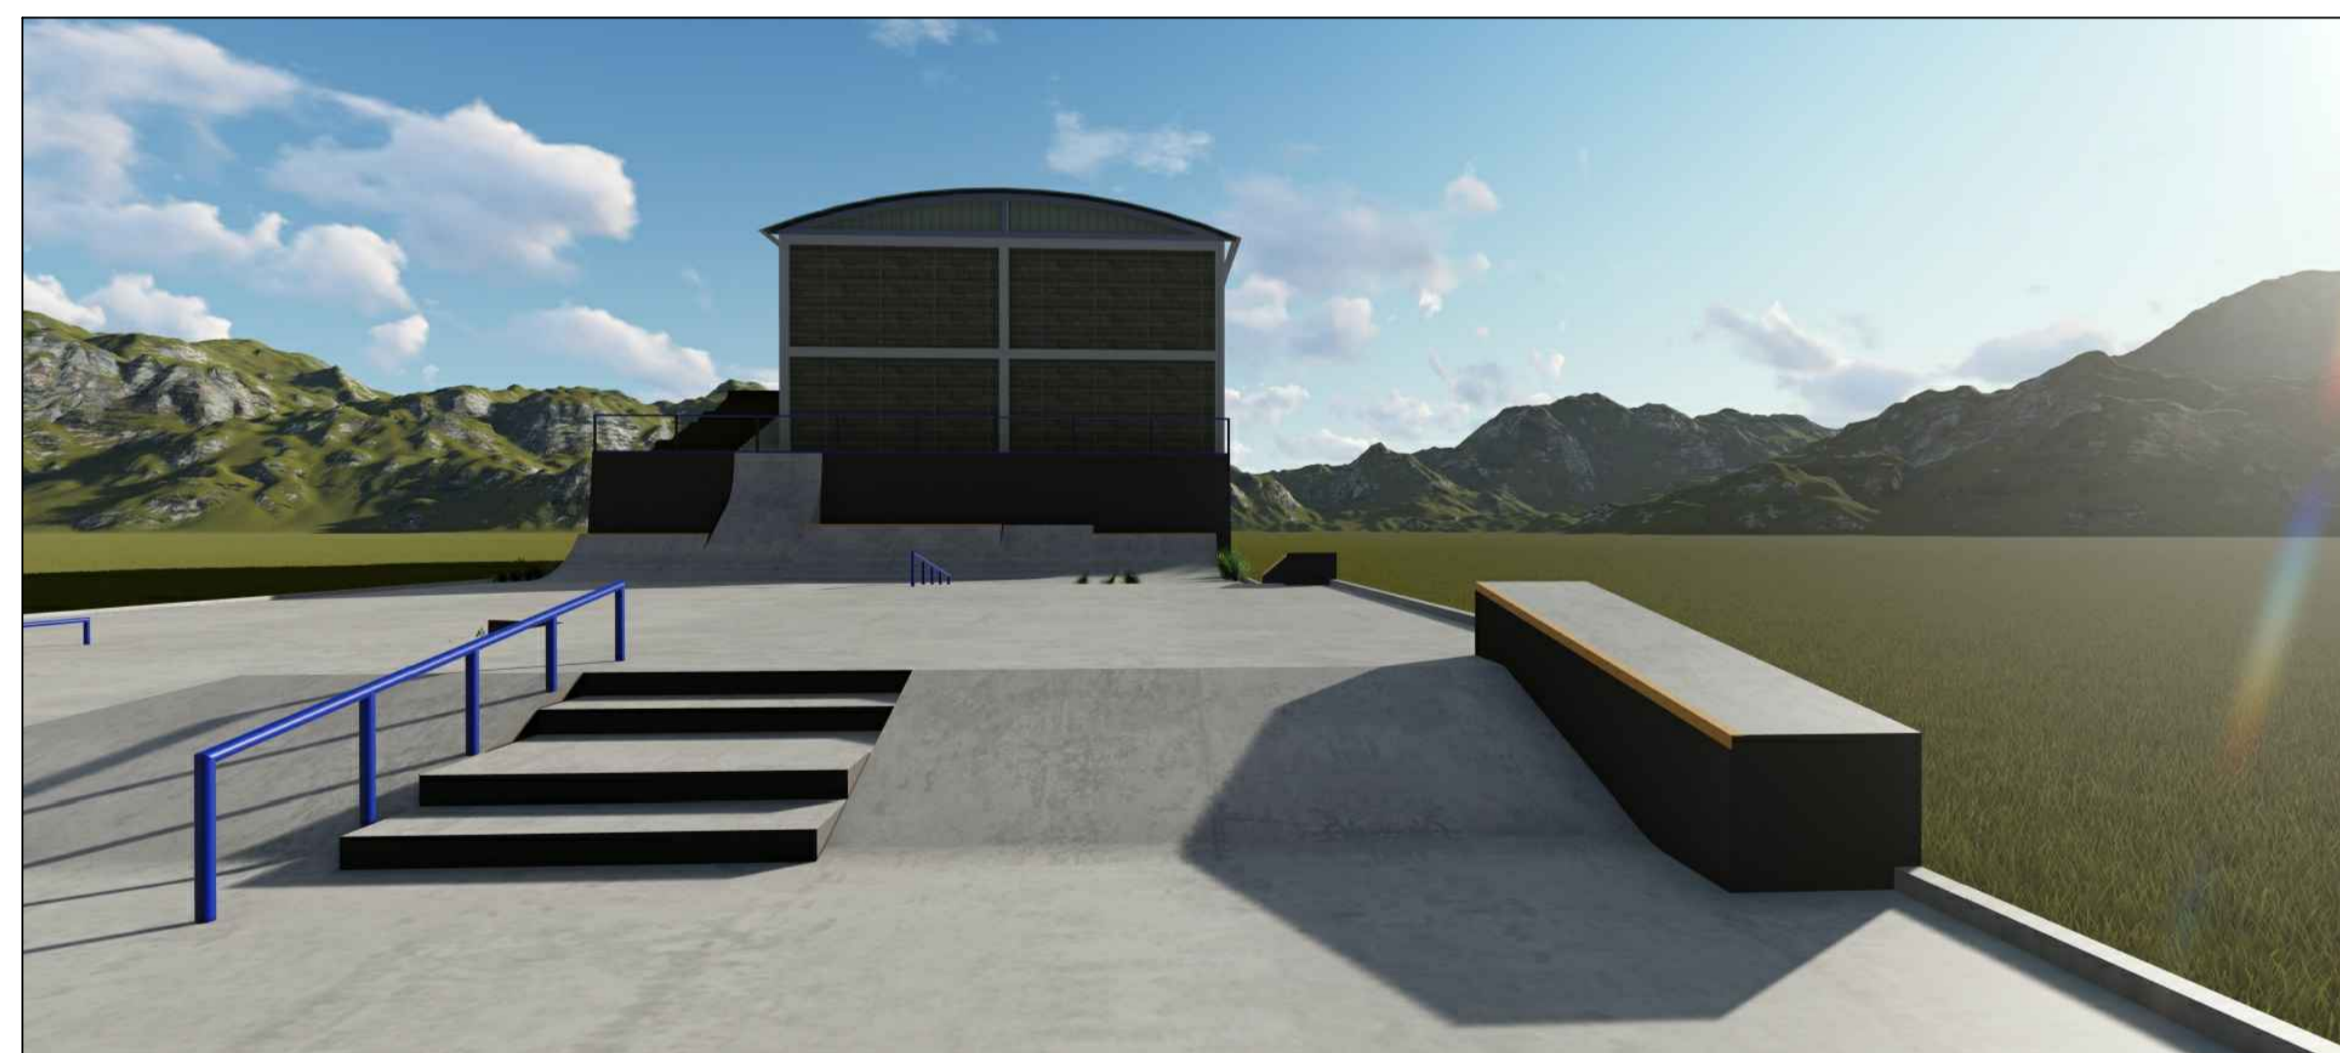

10 PERSPECTIVA 8
SEM ESCALA

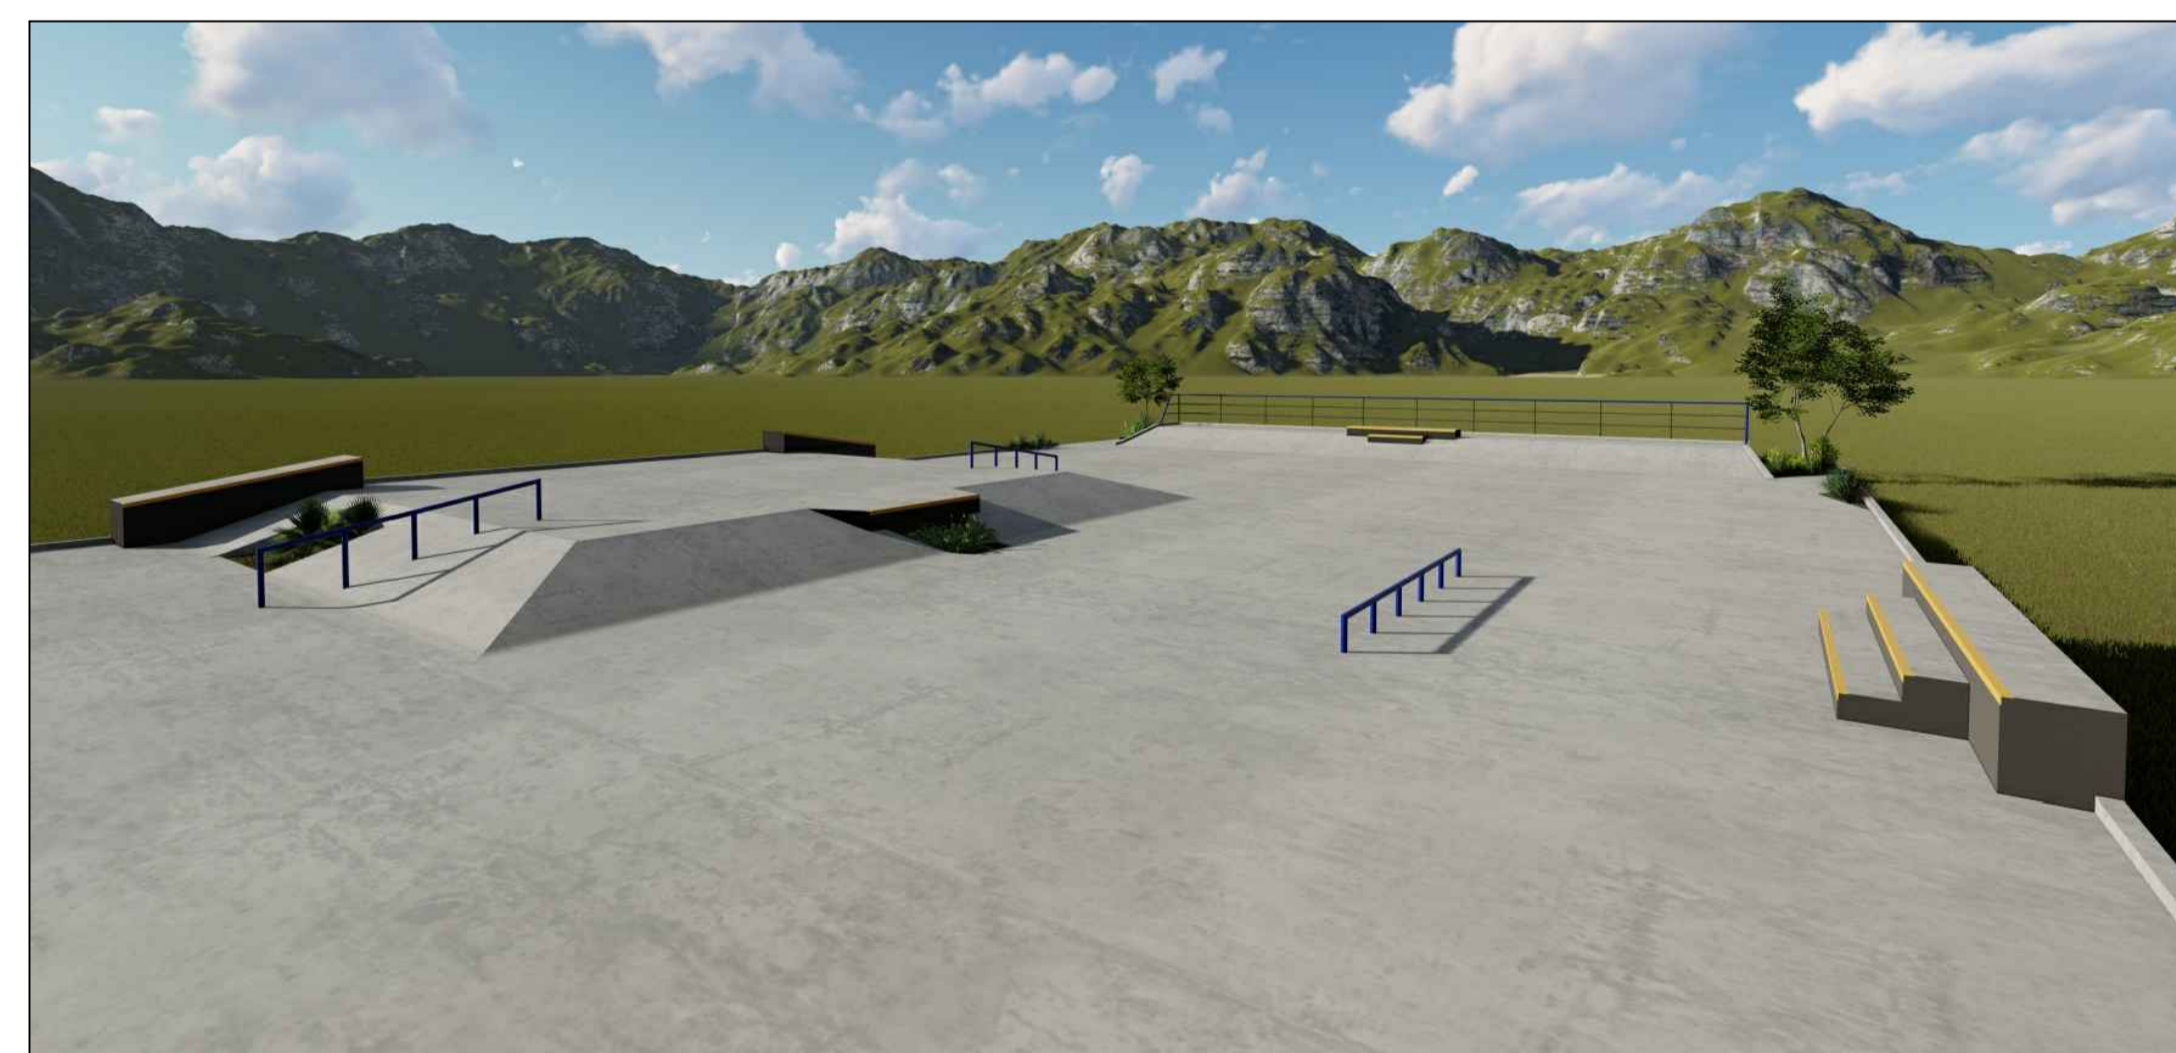

11 PERSPECTIVA 9
SEM ESCALA

NOTAS:
- AS IMAGENS EM PERSPECTIVA SÃO MERAMENTE ILUSTRATIVAS. OS DETALHES CONSTRUTIVOS E MEDIDAS DEVEM SER VERIFICADOS EM PROJETO, ATRAVÉS DAS PLANTAS BAIXA, CORTES E DETALHES.



| | | | |
|--|---|---------------------|----------------------------------|
| PREFEITURA MUNICIPAL DE SANTOS DUMONT | | | |
| OBJETO | CONSTRUÇÃO DE PISTA DE SKATE | CONTRATO DE REPASSE | Nº SINCOV 899479/2020 |
| CONTEÚDO DETALHES E PERSPECTIVA | | | |
| LOCAL | CENTRO, SANTOS DUMONT | ARQUIVO | PISTA DE SKATE SANTOS DUMONT.DWG |
| ESCALA | INDICADA | ÁREA | 691,29 m² |
| DATA | 24/11/2021 | REVISÃO | 00 |
| FOLHA | ARQ - 04/04 | | |
| RESP. TÉCNICO: ART. | PREFEITO: | PREFEITURA: | |
| PEDRO GIOVANNI VIEIRA VIDAL CREA-MG: 59.552/D | CARLOS ALBERTO DE AZEVEDO PREFEITO MUNICIPAL | | |