


"SEU DIA TERMINA BEM QUANDO A SEGURANÇA ESTÁ INSERIDA NO SEU PROJETO"

**EX-1314 - SANTOS DUMONT  
BAIRRO GUADALUPI**

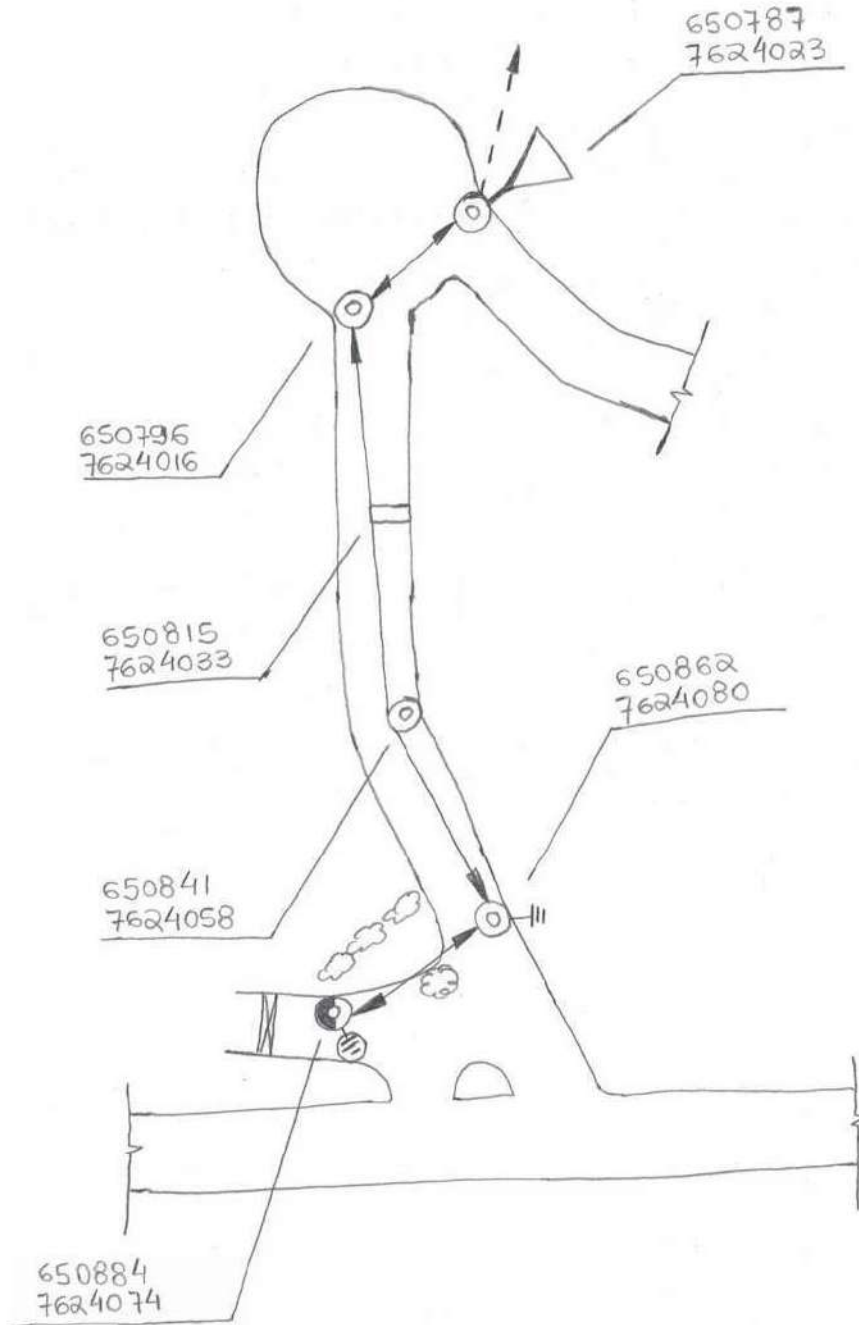

**NOTAS:**

- 1 - Máxima resistência da malha de aterramento deve ser de 80Ω;
- 2 - Projeto **sem** confrontantes;
- 3 - Projeto **sem** Intervenção ambiental;

REV.	DATA	FEITO	VISTO	APROV.	DISTR. CITE/PRO ORGAO	TOTAL
1						
2						
3						

DISTRIBUICAO AUTOMATICA DE COPIAS



RT: Márcio Leandro de Oliveira  
CREA: 93.143/D

MARCIO LEANDRO DE OLIVEIRA:04593548683  
Assinado de forma digital por MARCIO LEANDRO DE OLIVEIRA:04593548683  
Dados: 2024.08.26 17:41:21 -03'00'

ESCALA: 1:1000

CODIGO: EM/MP-MQ

N°: \_\_\_\_\_


FOLHA: ÚNICA REVISÃO: 1

DESENHO:  
CONF.:  
LEVANT.:  
ALMIR NASCIMENTO  
DATA: 17/05/2024

EXTENSÃO DE REDE DE BAIXA TENSÃO ISOLADA BIFÁSICA, CONTEMPLANDO A INSTALAÇÃO DE 1 POSTE; INSTALAÇÃO DE 1 CONJUNTO DE IP, PARA ATENDER AO MUNICÍPIO DE SANTOS DUMONT.

"SEU DIA TERMINA BEM QUANDO A SEGURANÇA ESTÁ INSERIDA NO SEU PROJETO"

**EX-1314 - SANTOS DUMONT  
BAIRRO ANTÔNIO AFONSO**

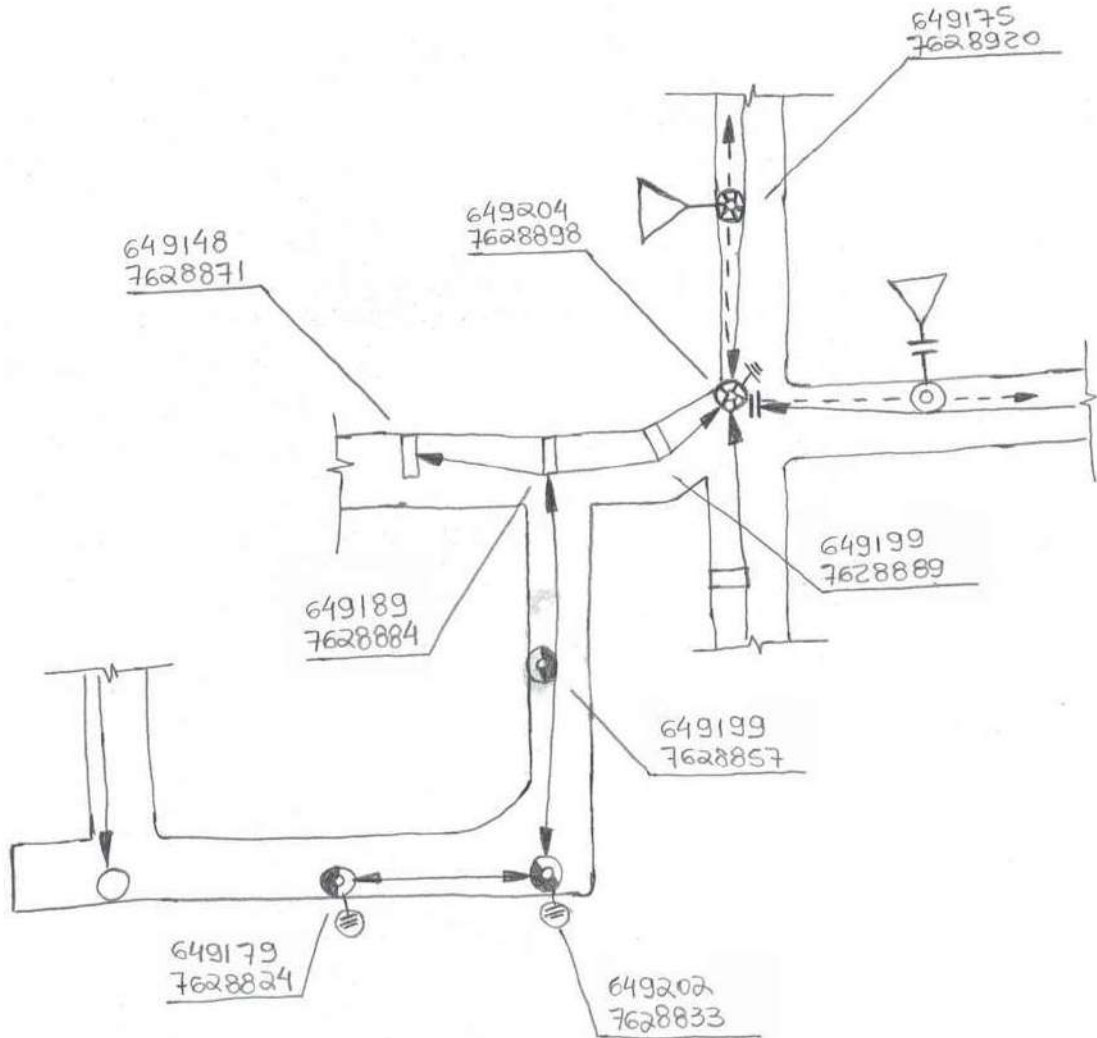

REV.	DATA	FEITO	VISTO	APROV.	DISTR. CITE/PRO ORÇAO	TOTAL
1						
2						
3						

DISTRIBUICAO AUTOMATICA DE COPIAS

**NOTAS:**

- 1 - Máxima resistência da malha de aterramento deve ser de 80Ω;
- 2 - Projeto **sem** confrontantes;
- 3 - Projeto **sem** Intervenção ambiental;



RT: Márcio Leandro de Oliveira  
CREA: 93.143/D

MARCIO LEANDRO DE OLIVEIRA:04593548683  
Assinado de forma digital por MARCIO LEANDRO DE OLIVEIRA:04593548683  
Dados: 2024.08.26 17:40:58 -03'00'

ESCALA: 1:1000

DESENHO:  
CONF.:  
LEVANT.:  
ALMIR NASCIMENTO

EXTENSÃO DE REDE DE BAIXA TENSÃO ISOLADA TRIFÁSICA, CONTEMPLANDO A INSTALAÇÃO DE 3 POSTES; INSTALAÇÃO DE 3 CONJUNTOS DE IP, PARA ATENDER AO MUNICÍPIO DE SANTOS DUMONT.

CODIGO: EM/MP-MQ


N°: \_\_\_\_\_

FORMATO A4  
DATA: 17/05/2024

FOLHA: ÚNICA REVISÃO: 1

"SEU DIA TERMINA BEM QUANDO A SEGURANÇA ESTÁ INSERIDA NO SEU PROJETO"

**EX-1314 - SANTOS DUMONT  
BAIRRO SÃO SEBASTIÃO DA BARRA**

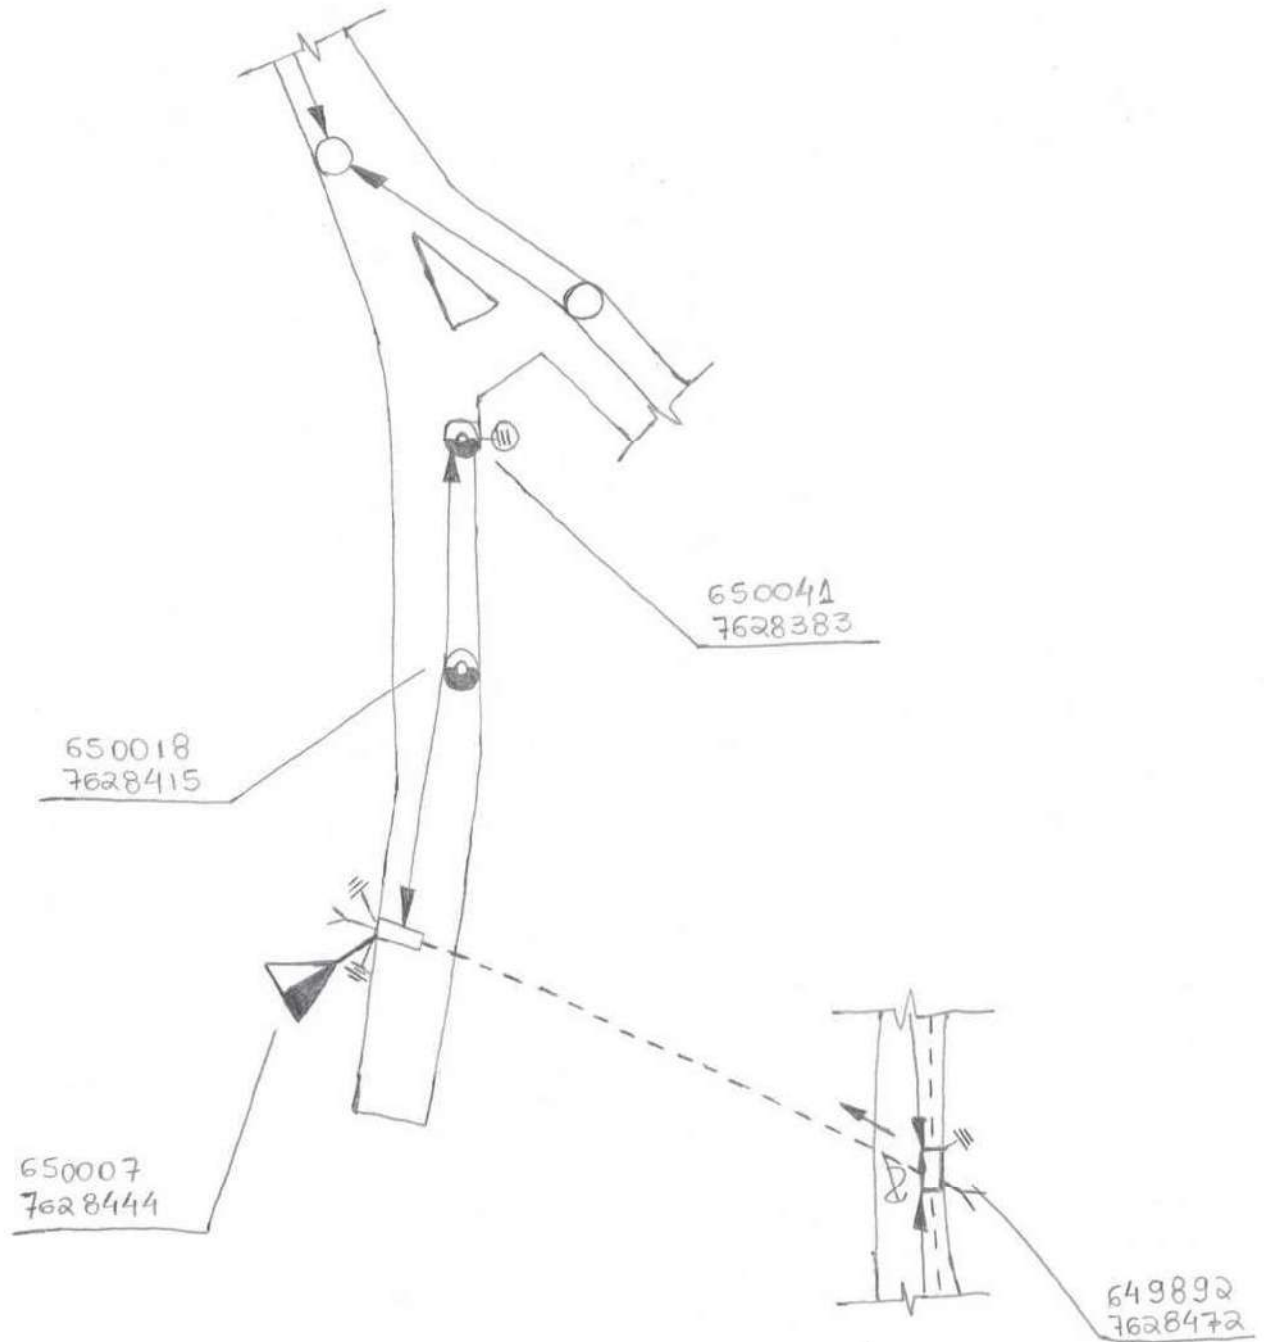

**NOTAS:**

- 1 - Máxima resistência da malha de aterramento deve ser de 80Ω;
- 2 - Projeto **sem** confrontantes;
- 3 - Projeto **sem** Intervenção ambiental;

REV.	DATA	FEITO	VISTO	APROV.	DISTR. CREZ/MPQ ORÇAO	TOTAL
1						
2						
3						

DISTRIBUICAO AUTOMATICA DE COPIAS



**RT: Márcio Leandro de Oliveira**  
CREA: 93.143/D

MARCIO LEANDRO DE OLIVEIRA:04593548683  
Assinado de forma digital por MARCIO LEANDRO DE OLIVEIRA:04593548683  
Dados: 2024.08.26 17:40:36 -03'00'

**ESCALA:** 1:1000

**DESENHO:**

**CONF.:**

**LEVANT.:**  
ALMIR NASCIMENTO

**DATA:** 17/05/2024

EXTENSÃO DE REDE DE BAIXA TENSÃO BIFÁSICA, CONTEMPLANDO A INSTALAÇÃO DE 2 POSTES; INSTALAÇÃO DE 3 CONJUNTOS DE IP, PARA ATENDER AO MUNICÍPIO DE SANTOS DUMONT, MG


**CODIGO:** EM/MP-MQ

**N°:**

**FOLHA:** ÚNICA **REVISÃO:** 1

"SEU DIA TERMINA BEM QUANDO A SEGURANÇA ESTÁ INSERIDA NO SEU PROJETO"

**EX-1314 - SANTOS DUMONT  
CENTRO**

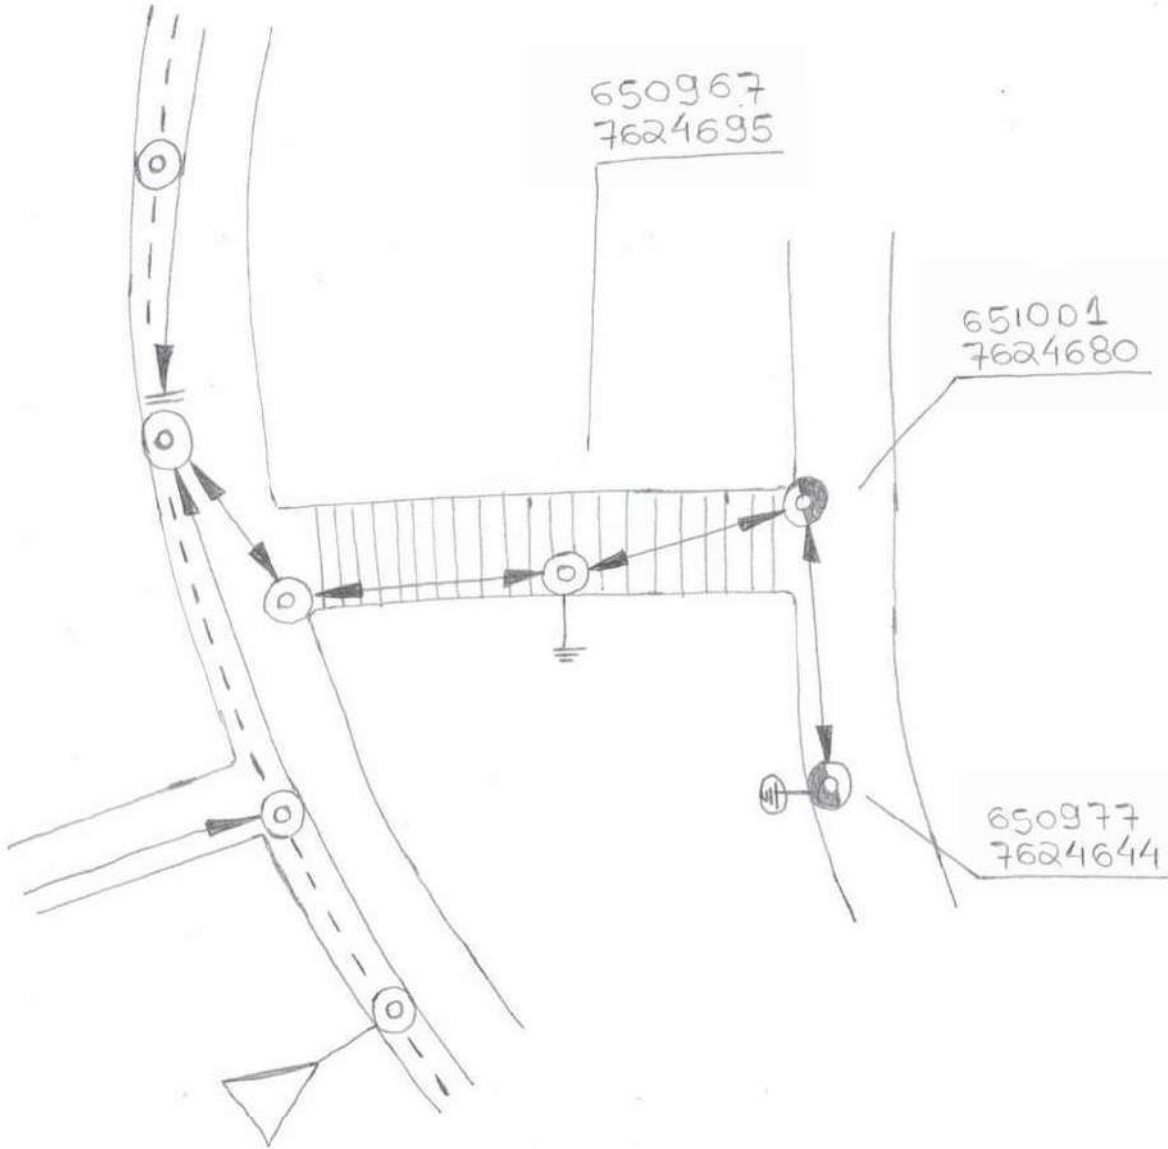

**NOTAS:**

- 1 - Máxima resistência da malha de aterramento deve ser de 80Ω;
- 2 - Projeto **sem** confrontantes;
- 3 - Projeto **sem** Intervenção ambiental;

REV.	DATA	FEITO	VISTO	APROV.	DISTR. CREZ/MPQ ORGAO	TOTAL
1						
2						
3						

DISTRIBUICAO AUTOMATICA DE COPIAS



**RT: Márcio Leandro de Oliveira**  
CREA: 93.143/D

MARCIO LEANDRO DE OLIVEIRA:04593548683  
Assinado de forma digital por MARCIO LEANDRO DE OLIVEIRA:04593548683  
Dados: 2024.08.26 17:40:16 -03'00'

**ESCALA:** 1:1000

**CODIGO:** EM/MP-MQ

**N°:** \_\_\_\_\_


**FOLHA:** ÚNICA **REVISÃO:** 1

**DESENHO:**  
**CONF.:**  
**LEVANT.:** ALMIR NASCIMENTO  
**DATA:** 17/05/2024

EXTENSÃO DE REDE DE BAIXA TENSÃO TRIFÁSICA, CONTEMPLANDO A INSTALAÇÃO DE 1 POSTE; INSTALAÇÃO DE 2 CONJUNTOS DE IP, PARA ATENDER AO MUNICÍPIO DE SANTOS DUMONT.

"SEU DIA TERMINA BEM QUANDO A SEGURANÇA ESTÁ INSERIDA NO SEU PROJETO"

**EX-1314 - SANTOS DUMONT  
BAIRRO GRAMINHA**

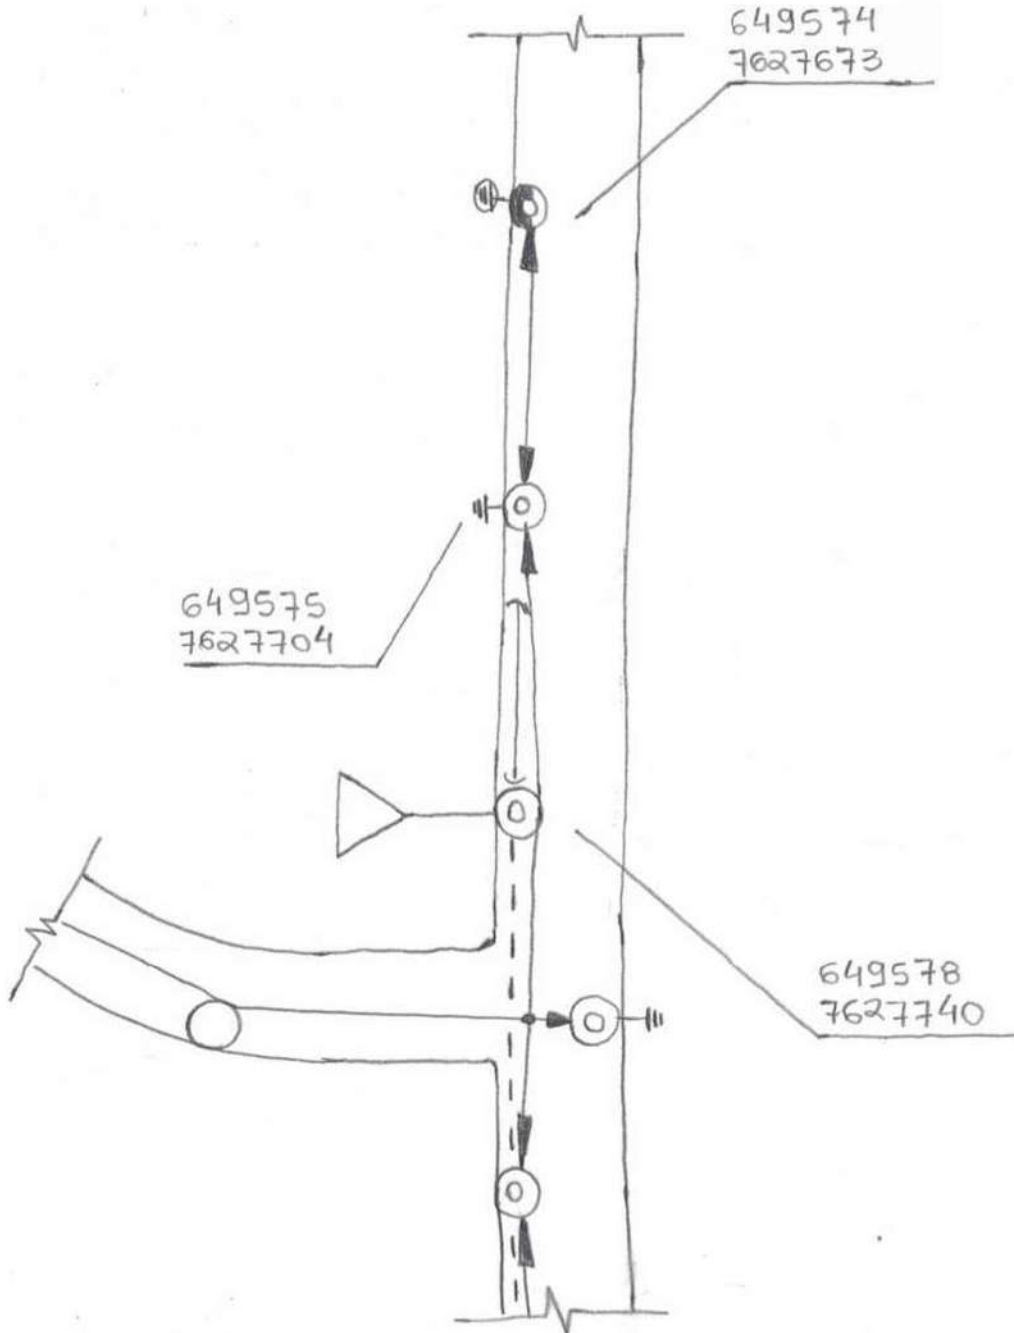

**NOTAS:**

- 1 - Máxima resistência da malha de aterramento deve ser de 80Ω;
- 2 - Projeto **sem** confrontantes;
- 3 - Projeto **sem** Intervenção ambiental;

REV.	DATA	FEITO	VISTO	APROV.	DESTR.	ORIGEM/TPO	ORGAO	TOTAL
1								
2								
3								



RT: **Márcio Leandro de Oliveira**  
CREA: 93.143/D

MARCIO LEANDRO DE OLIVEIRA:04593548683  
Assinado de forma digital por MARCIO LEANDRO DE OLIVEIRA:04593548683  
Dados: 2024.08.26 17:39:55 -03'00'

ESCALA: 1:1000

CODIGO: EM/MP-MQ

N°: \_\_\_\_\_

FOLHA: ÚNICA REVISÃO: 1


DESENHO:  
CONF.:  
LEVANT.: ALMIR NASCIMENTO  
DATA: 17/05/2024

FORMATO A4

EXTENSÃO DE REDE DE BAIXA TENSÃO ISOLADA TRIFÁSICA, CONTEMPLANDO A INSTALAÇÃO DE 1 POSTE; INSTALAÇÃO DE 1 CONJUNTO DE IP, PARA ATENDER AO MUNICÍPIO DE SANTOS DUMONT, MG

"SEU DIA TERMINA BEM QUANDO A SEGURANÇA ESTÁ INSERIDA NO SEU PROJETO"

**EX-1314 - SANTOS DUMONT  
BAIRRO PEROBA DE CIMA**

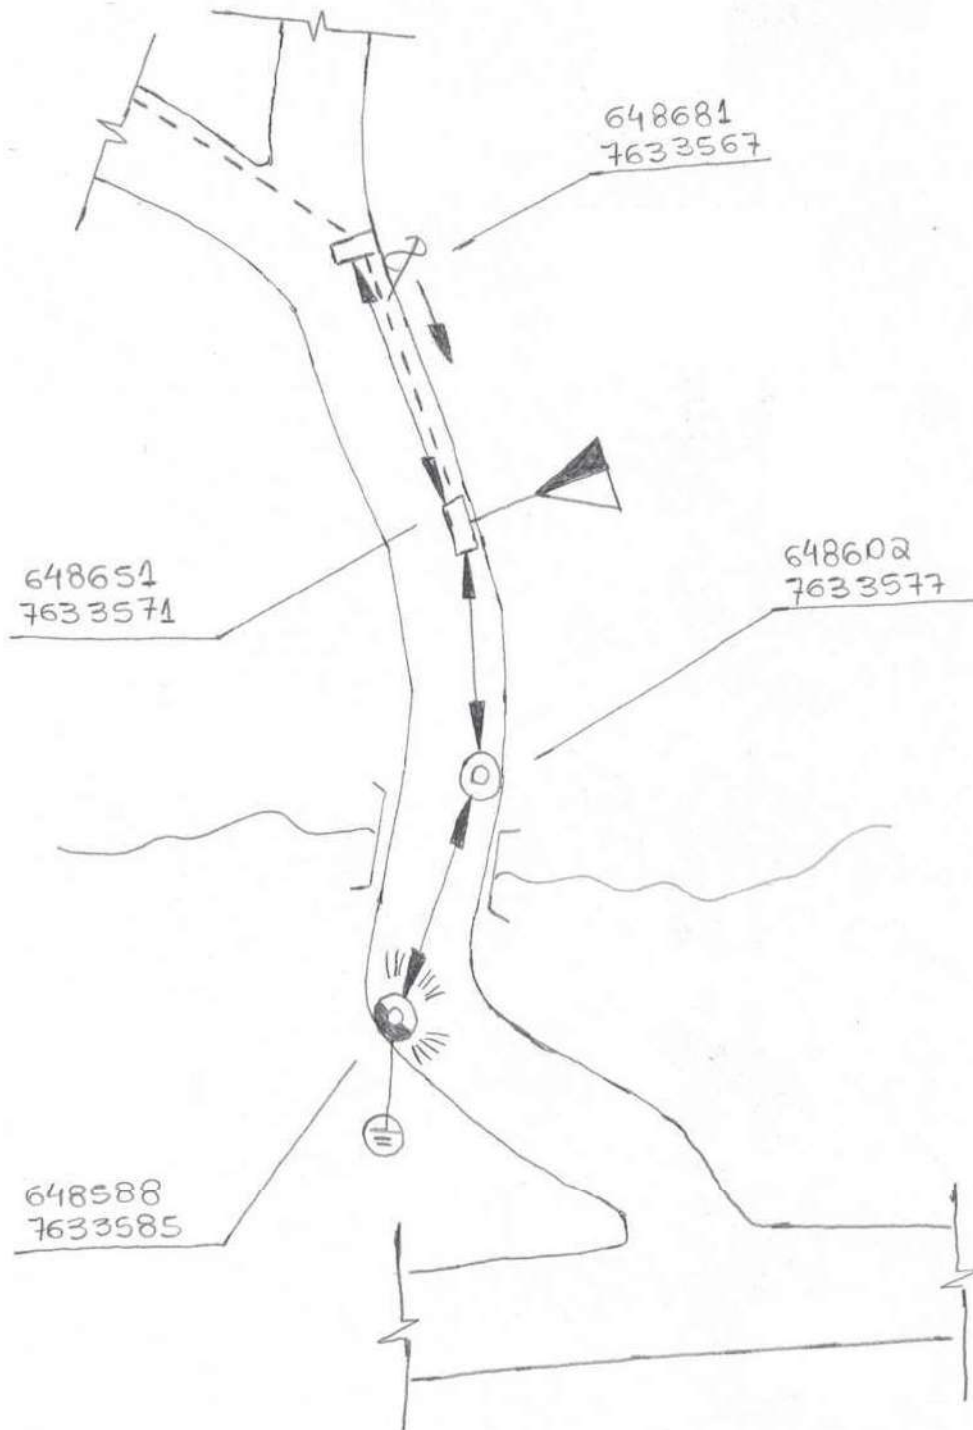

**NOTAS:**

- 1 - Máxima resistência da malha de aterramento deve ser de 80Ω;
- 2 - Projeto **sem** confrontantes;
- 3 - Projeto **sem** Intervenção ambiental;

REV.	DATA	FEITO	VISTO	APROV.	DISTR. CREA/PRO ORGAO	TOTAL
1						
2						
3						

DISTRIBUICAO AUTOMATICA DE COPIAS



RT: Márcio Leandro de Oliveira  
CREA: 93.143/D

MARCIO LEANDRO DE OLIVEIRA:04593548683  
Assinado de forma digital por MARCIO LEANDRO DE OLIVEIRA:04593548683  
Dados: 2024.08.26 17:39:35 -03'00'

ESCALA: 1:1000

CODIGO: EM/MP-MQ

N°:

FOLHA: ÚNICA REVISÃO: 1


DESENHO:  
CONF.:  
LEVANT.:  
ALMIR NASCIMENTO

EXTENSÃO DE REDE DE BAIXA TENSÃO ISOLADA BIFÁSICA, CONTEMPLANDO A INSTALAÇÃO DE 1 POSTE; INSTALAÇÃO DE 2 CONJUNTOS DE IP, PARA ATENDER AO MUNICÍPIO DE SANTOS DUMONT

FORMATO A4 DATA: 17/05/2024

"SEU DIA TERMINA BEM QUANDO A SEGURANÇA ESTÁ INSERIDA NO SEU PROJETO"

**EX-1314 - SANTOS DUMONT  
BAIRRO VILA ESPERANÇA**

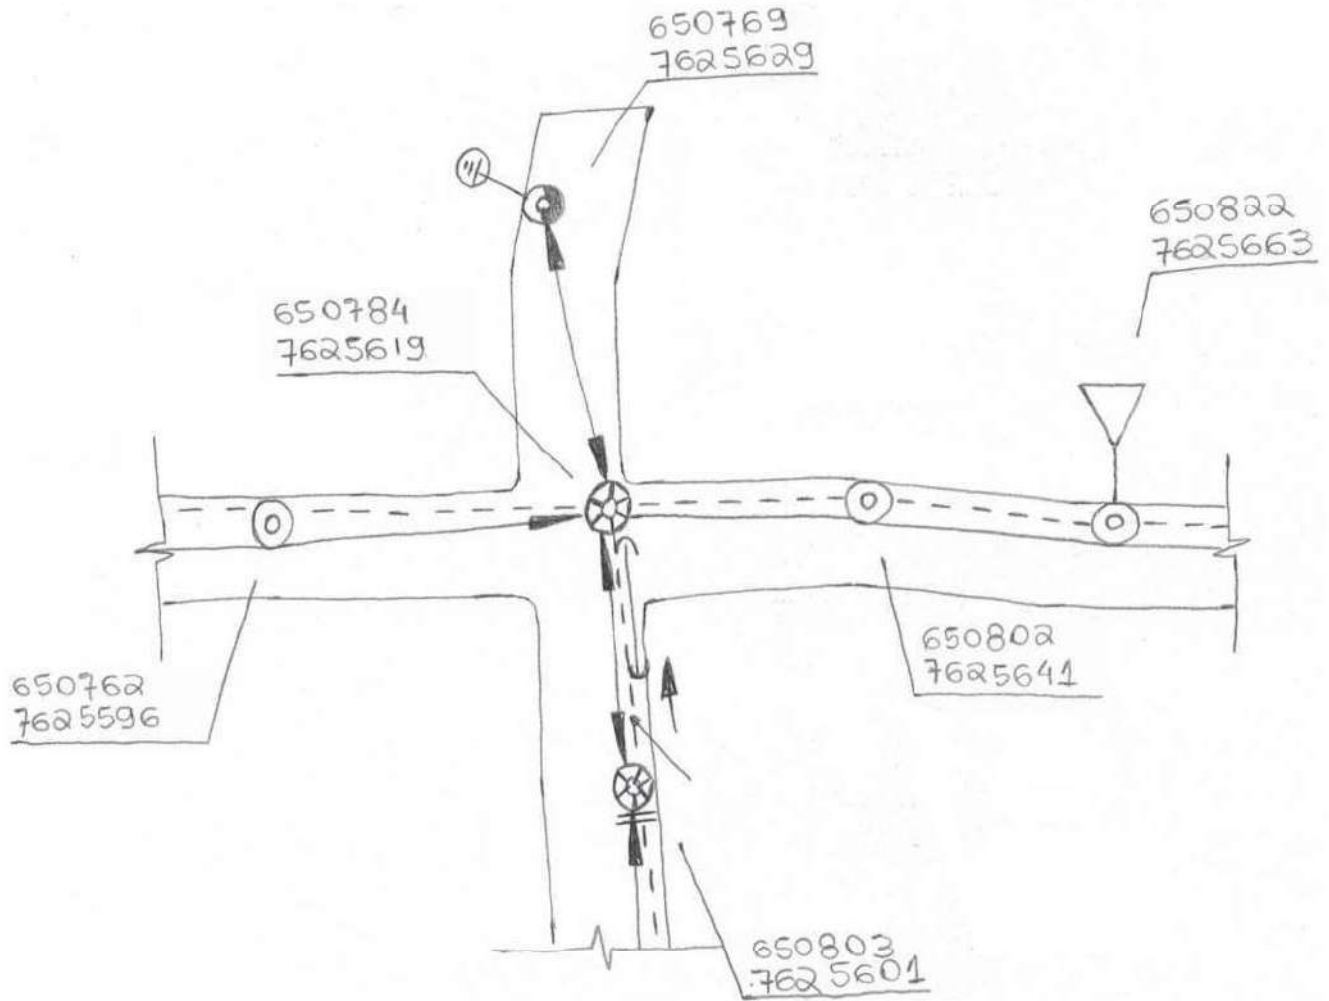

**NOTAS:**

- 1 - Máxima resistência da malha de aterramento deve ser de 80Ω;
- 2 - Projeto **sem** confrontantes;
- 3 - Projeto **sem** Intervenção ambiental;

REV.	DATA	FEITO	VISTO	APRÓV.	DISTR. CREZ/MP/OBRAO	TOTAL
1						
2						
3						

DISTRIBUICAO AUTOMATICA DE COPIAS



**DESENHO:**  
**CONF.:**  
**LEVANT.:** ALMIR NASCIMENTO  
**DATA:** 17/05/2024

**RT: Márcio Leandro de Oliveira**  
CREA: 93.143/D

MARCIO LEANDRO DE OLIVEIRA:04593548683  
Assinado de forma digital por MARCIO LEANDRO DE OLIVEIRA:04593548683  
Dados: 2024.08.26 17:39:12 -03'00'


EXTENSÃO DE REDE DE BAIXA TENSÃO ISOLADA TRIFÁSICA, CONTEMPLANDO A INSTALAÇÃO DE 1 POSTE; INSTALAÇÃO DE 1 CONJUNTO DE IP, PARA ATENDER AO MUNICÍPIO DE SANTOS DUMONT

**ESCALA:** 1:1000  
**CODIGO:** EM/MP-MQ  
**N°:**  
**FOLHA:** ÚNICA **REVISÃO:** 1

FORMATO A4

"SEU DIA TERMINA BEM QUANDO A SEGURANÇA ESTÁ INSERIDA NO SEU PROJETO"

**EX-1314 - SANTOS DUMONT**  
**ESTRADA REAL CAMINHO NOVO**

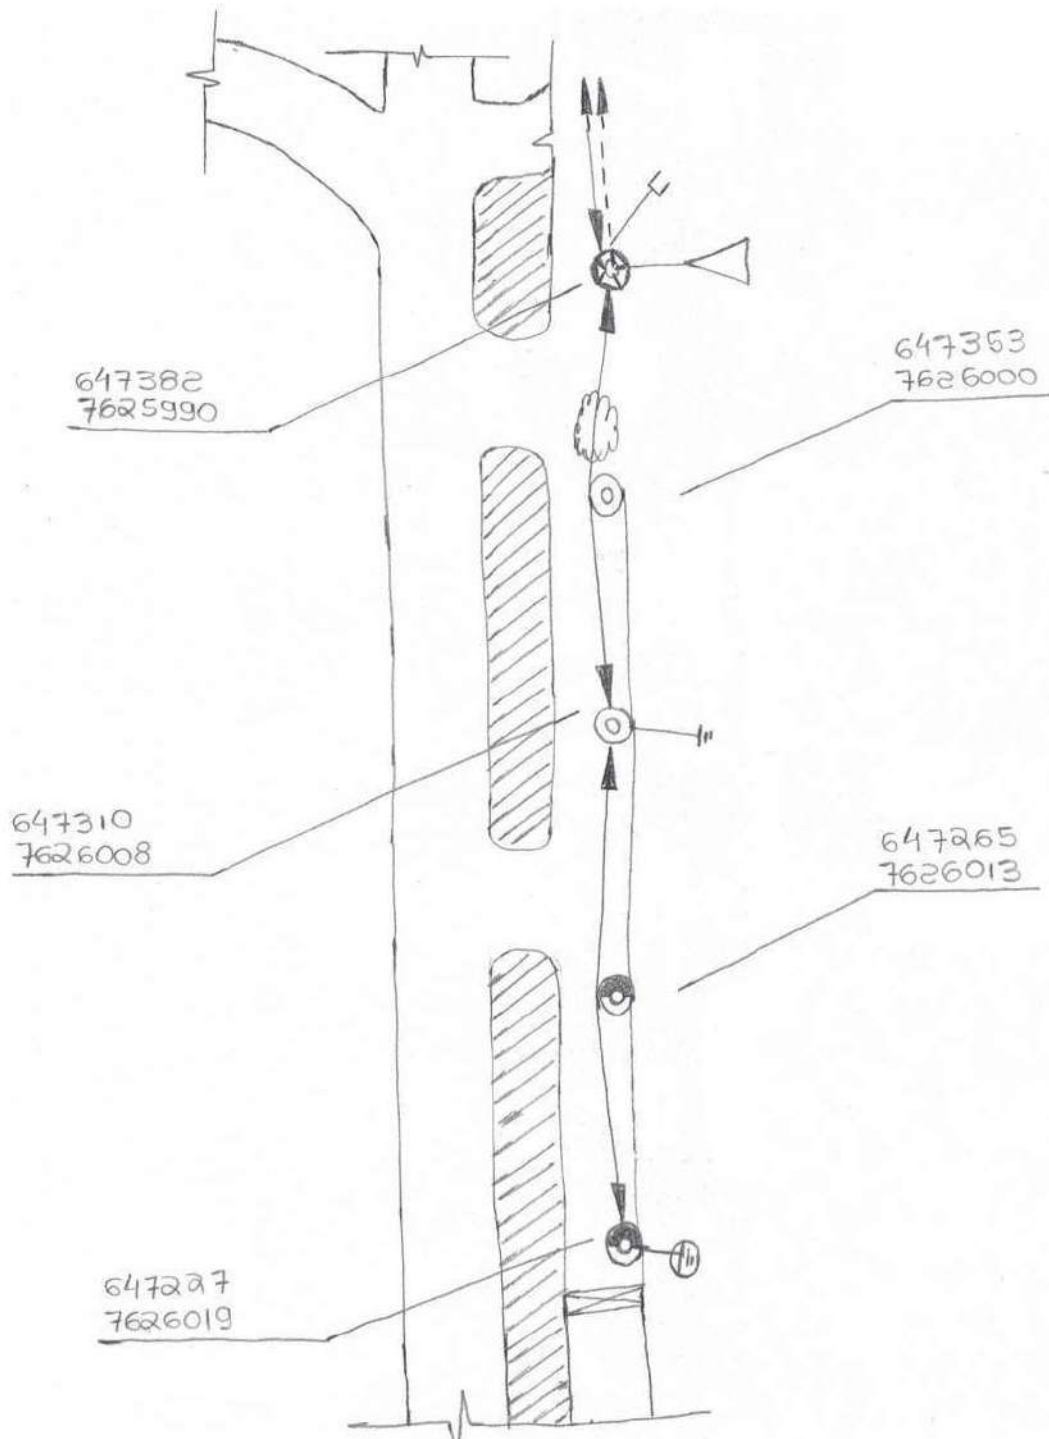

**NOTAS:**

- 1 - Máxima resistência da malha de aterramento deve ser de 80Ω;
- 2 - Projeto **sem** confrontantes;
- 3 - Projeto **sem** Intervenção ambiental;

REV.	DATA	FEITO	VISTO	APROV.	DISTR. CREZ/MPQ ORGAO	TOTAL
1						
2						
3						

**EELT**  
Telecomunicações e Eletricidade

**DESENHO:**

**CONF.:**

**LEVANT.:**  
ALMIR NASCIMENTO

**DATA:** 17/05/2024

**RT: Márcio Leandro de Oliveira**  
**CREA: 93.143/D**

MARCIO LEANDRO DE OLIVEIRA:04593548683  
Assinado de forma digital por MARCIO LEANDRO DE OLIVEIRA:04593548683  
Dados: 2024.08.26 17:38:48 -03'00'

**ESCALA:** 1:1000

**CODIGO:** EM/MP-MQ


**N°:** \_\_\_\_\_

**FOLHA:** ÚNICA **REVISÃO:** 1

EXTENSÃO DE REDE DE BAIXA TENSÃO ISOLADA TRIFÁSICA, CONTEMPLANDO A INSTALAÇÃO DE 2 POSTES; INSTALAÇÃO DE 2 CONJUNTOS DE IP, PARA ATENDER AO MUNICÍPIO DE SANTOS DUMONT

"SEU DIA TERMINA BEM QUANDO A SEGURANÇA ESTÁ INSERIDA NO SEU PROJETO"

**EX-1314 - SANTOS DUMONT  
BAIRRO CABANGU**

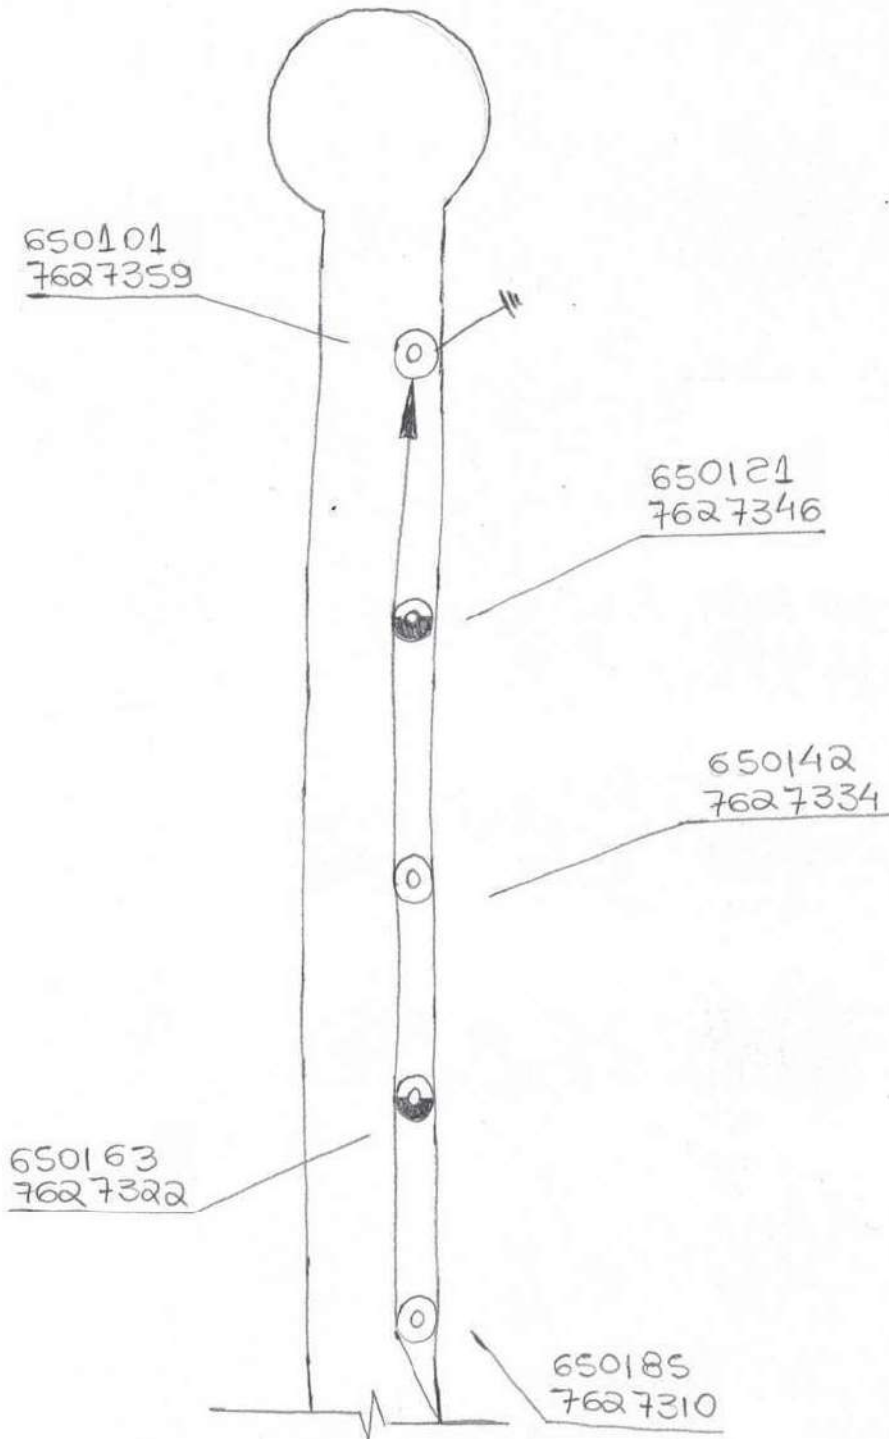

**NOTAS:**

- 1 - Máxima resistência da malha de aterramento deve ser de 80Ω;
- 2 - Projeto **sem** confrontantes;
- 3 - Projeto **sem** Intervenção ambiental;

REV.	DATA	FEITO	VISTO	APROV.	DISTR. CRE/PRO ORÇAO	TOTAL
1						
2						
3						

DISTRIBUICAO AUTOMATICA DE COPIAS



RT: Márcio Leandro de Oliveira  
CREA: 93.143/D

MARCIO LEANDRO DE OLIVEIRA:04593548683  
Assinado de forma digital por MARCIO LEANDRO DE OLIVEIRA:04593548683  
Dados: 2024.08.26 17:38:28 -03'00'

ESCALA: 1:1000

CODIGO: EM/MP-MQ

N°: \_\_\_\_\_

FOLHA: ÚNICA REVISÃO: 1


DESENHO:  
CONF.:  
LEVANT.:  
ALMIR NASCIMENTO

INTERCALAÇÃO DE 2 POSTES EM REDE EXISTENTE;  
INSTALAÇÃO DE 2 CONJUNTOS DE IP, PARA ATENDER AO  
MUNICÍPIO DE SANTOS DUMONT

FORMATO A4  
DATA: 17/05/2024

"SEU DIA TERMINA BEM QUANDO A SEGURANÇA ESTÁ INSERIDA NO SEU PROJETO"

**EX-1314 - SANTOS DUMONT  
BAIRRO SÃO SEBASTIÃO**

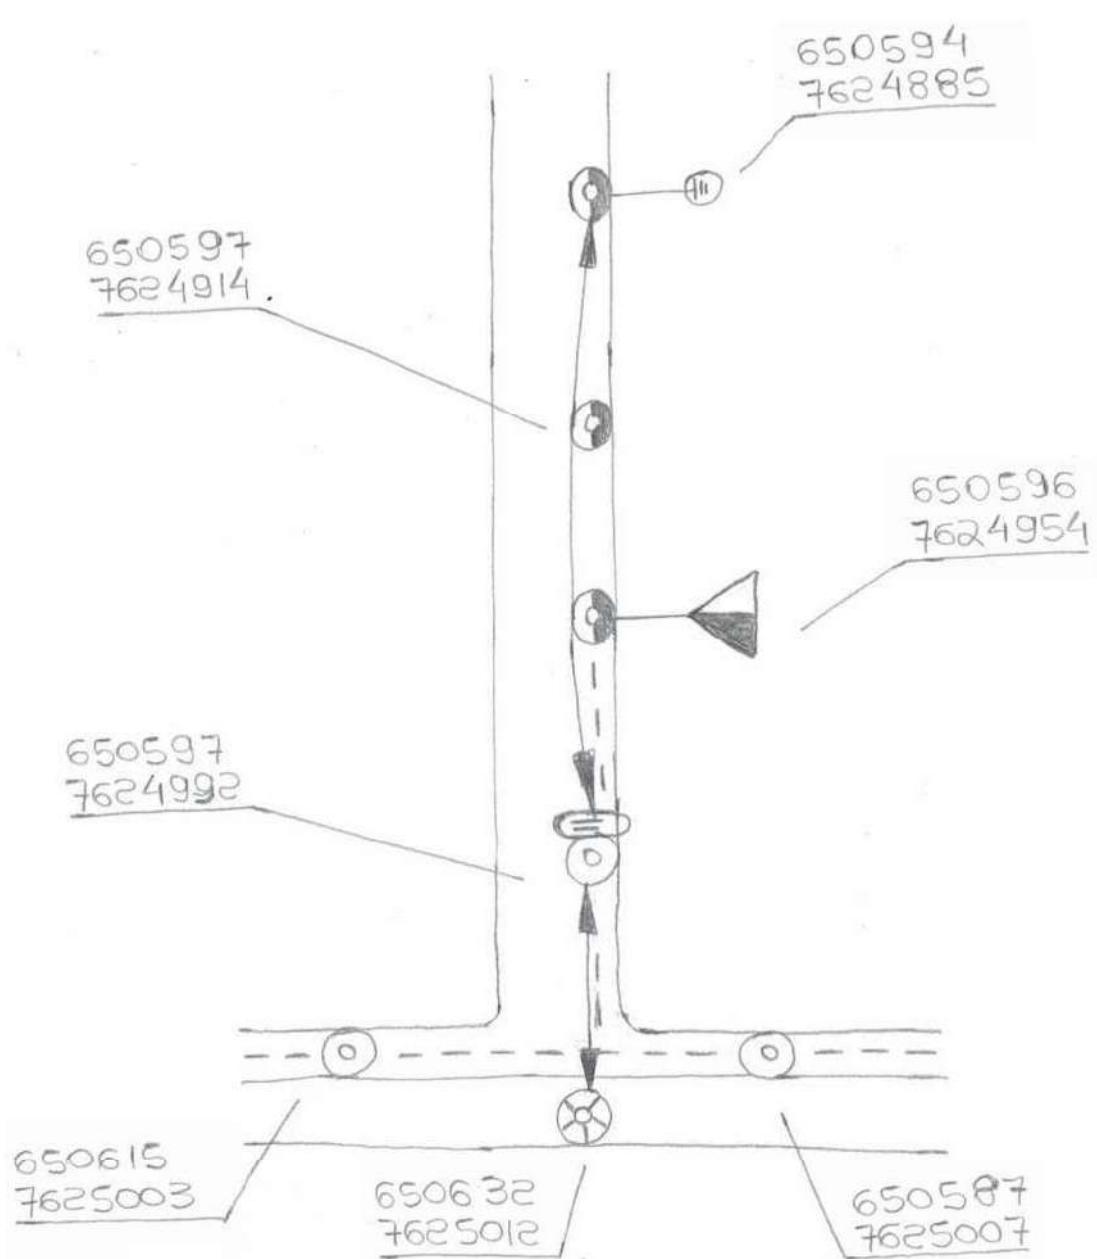

**NOTAS:**

- 1 - Máxima resistência da malha de aterramento deve ser de 80Ω;
- 2 - Projeto **sem** confrontantes;
- 3 - Projeto **sem** Intervenção ambiental;

REV.	DATA	FEITO	VISTO	APROV.	DISTR. CREC./MPO ORÇAO	TOTAL
1						
2						
3						

DISTRIBUICAO AUTOMATICA DE COPIAS

**EELT**  
Telecomunicações e Eletricidade

**DESENHO:**

**CONF.:**

**LEVANT.:**  
ALMIR NASCIMENTO

**DATA:** 17/05/2024

**RT: Márcio Leandro de Oliveira**  
CREA: 93.143/D

MARCIO LEANDRO DE OLIVEIRA:04593548683  
Assinado de forma digital por MARCIO LEANDRO DE OLIVEIRA:04593548683  
Dados: 2024.08.26 17:38:08 -03'00'

**ESCALA:** 1:1000

**CODIGO:** EM/MP-MQ

**N°:**


**FOLHA:** ÚNICA **REVISÃO:** 1

EXTENSÃO DE RDC (REDE DE DISTRIBUIÇÃO COMPACTA) TRIFÁSICA, CONTEMPLANDO A INSTALAÇÃO DE 1 POSTE; EXTENSÃO DE REDE DE BAIXA TENSÃO ISOLADA TRIFÁSICA, CONTEMPLANDO A INSTALAÇÃO DE 2 POSTES; SUBSTITUIÇÃO DE 1 POSTE; INSTALAÇÃO DE 1 TRANSFORMADOR TRIFÁSICO DE 45 KVA DE POTÊNCIA; INSTALAÇÃO DE 4 CONJUNTOS DE IP, PARA ATENDER AO MUNICÍPIO DE SANTOS DUMONT

FORMATO A4

"SEU DIA TERMINA BEM QUANDO A SEGURANÇA ESTÁ INSERIDA NO SEU PROJETO"

**EX-1314 - SANTOS DUMONT  
BAIRRO GLÓRIA**

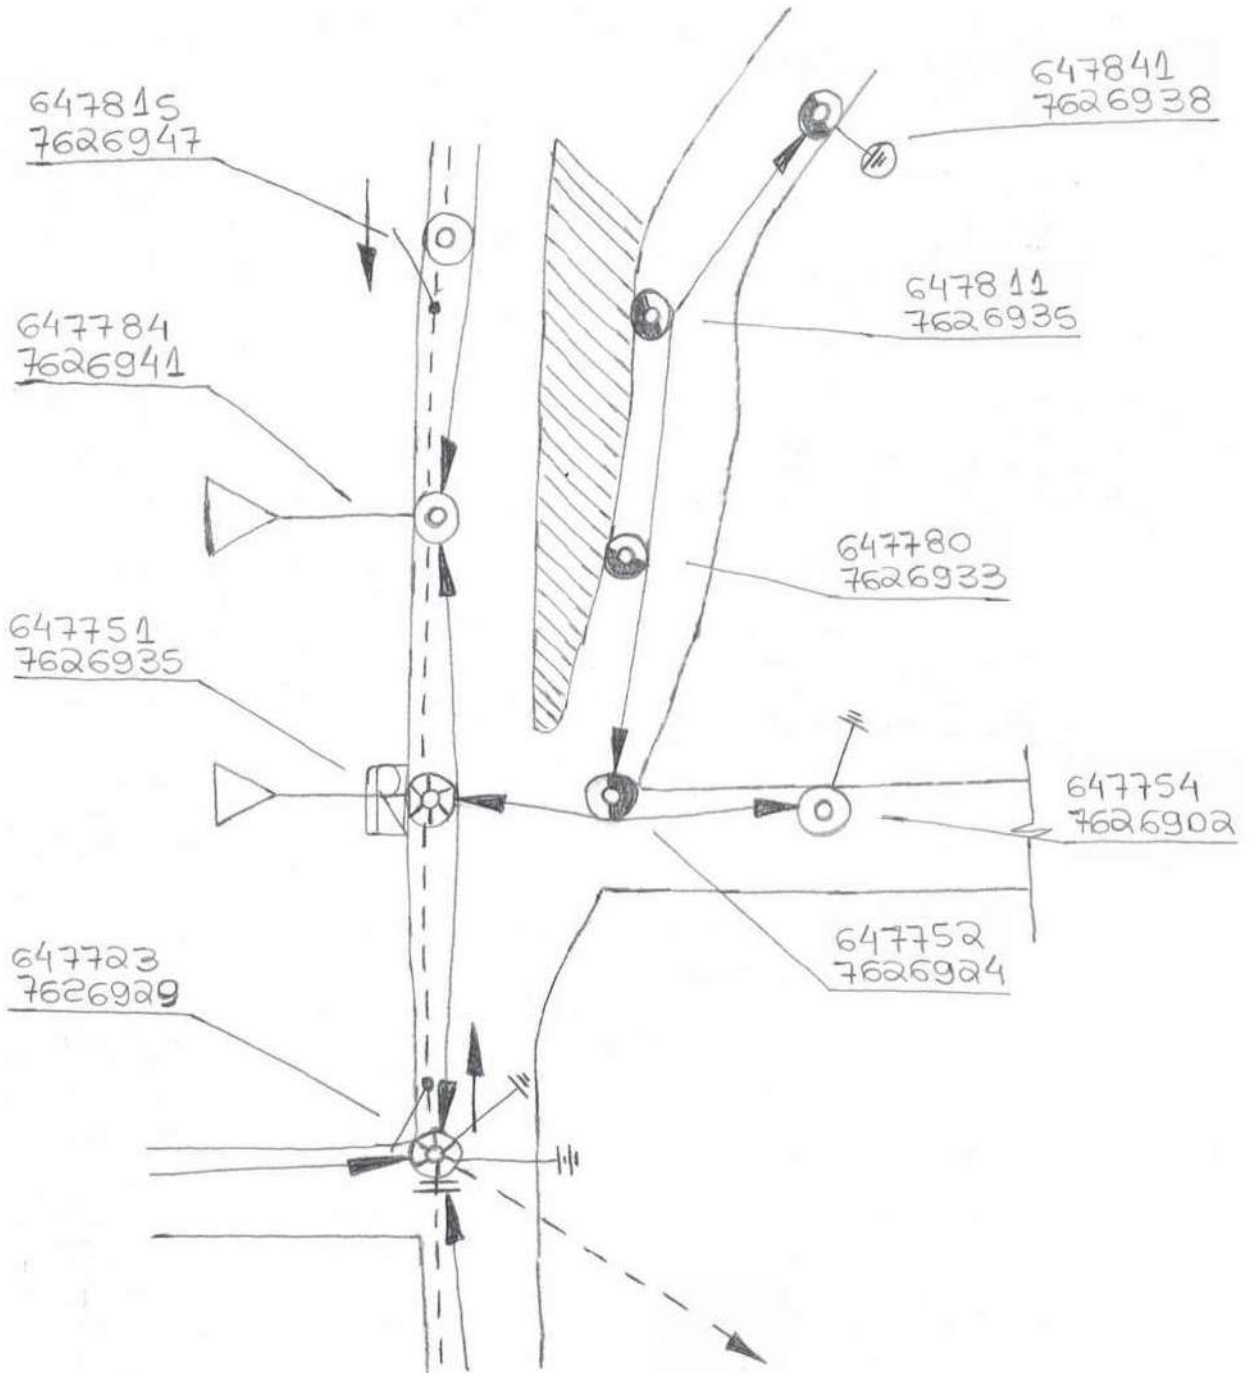

**NOTAS:**

- 1 - Máxima resistência da malha de aterramento deve ser de 80Ω;
- 2 - Projeto **sem** confrontantes;
- 3 - Projeto **sem** Intervenção ambiental;

REV.	DATA	FEITO	VISTO	APROV.	DISTR. CREZ/MPQ ORGAO	TOTAL
1						
2						
3						

DISTRIBUICAO AUTOMATICA DE COPIAS



DESENHO:  
CONF.:  
LEVANT.:  
ALMIR NASCIMENTO

DATA: 17/05/2024

RT: Márcio Leandro de Oliveira  
CREA: 93.143/D

MARCIO LEANDRO DE OLIVEIRA:04593548683  
Assinado de forma digital por MARCIO LEANDRO DE OLIVEIRA:04593548683  
Dados: 2024.08.26 17:37:47 -03'00'

ESCALA: 1:1000

CODIGO: EM/MP-MQ

N°: \_\_\_\_\_


FOLHA: ÚNICA REVISÃO: 1

INTERCALAÇÃO DE 1 POSTE: EXTENSÃO DE REDE DE BAIXA TENSÃO TRIFÁSICA, CONTEMPLANDO A INSTALAÇÃO DE 3 POSTES; INSTALAÇÃO DE 4 CONJUNTOS DE IP, PARA ATENDER AO MUNICÍPIO DE SANTOS DUMONT

FORMATO A4

"SEU DIA TERMINA BEM QUANDO A SEGURANÇA ESTÁ INSERIDA NO SEU PROJETO"

**EX-1314 - SANTOS DUMONT  
BAIRRO CIDREIRA**

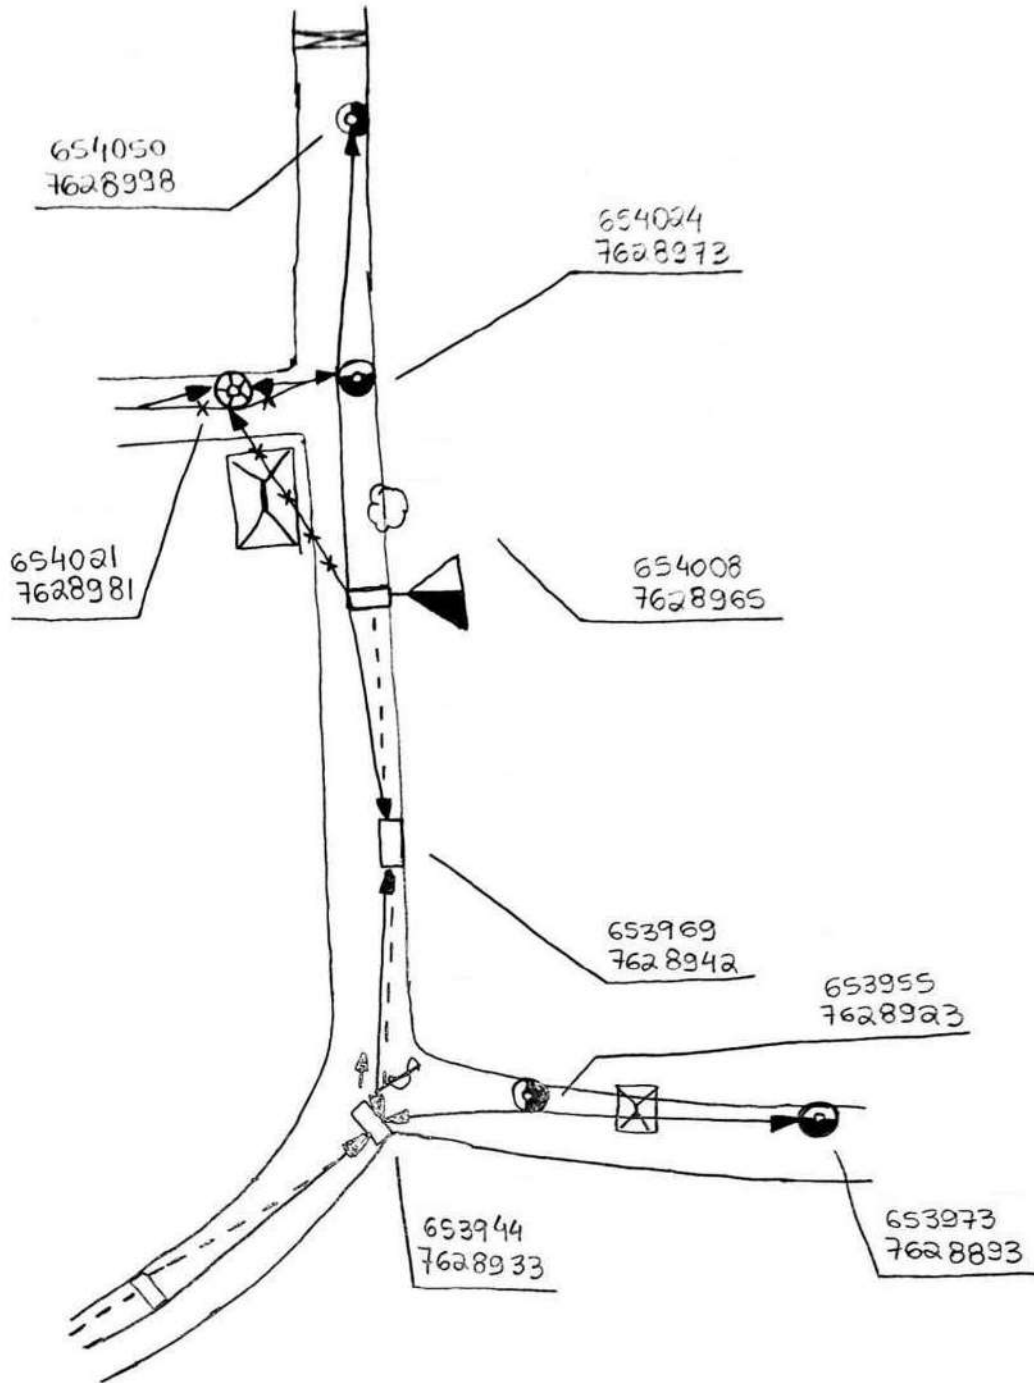

**NOTAS:**

- 1 - Máxima resistência da malha de aterramento deve ser de 80Ω;
- 2 - Projeto **sem** confrontantes;
- 3 - Projeto **sem** Intervenção ambiental;

REV.	DATA	FEITO	VISTO	APROV.	DISTR. CITE/TP/O	ORGAO	TOTAL
1							
2							
3							

DISTRIBUICAO AUTOMATICA DE COPIAS



RT: Márcio Leandro de Oliveira  
CREA: 93.143/D

MARCIO LEANDRO DE OLIVEIRA:04593548683  
Assinado de forma digital por MARCIO LEANDRO DE OLIVEIRA:04593548683  
Dados: 2024.08.26 17:37:25 -03'00'

ESCALA: 1:1000

DESENHO:

CONF.:

LEVANT.:  
ALMIR NASCIMENTO

DATA: 17/05/2024

REMOÇÃO DE REDE DE BAIXA TENSÃO CONVENCIONAL; EXTENSÃO DE REDE DE BAIXA TENSÃO TRIFÁSICA. CONTEMPLANDO A INSTALAÇÃO DE 4 POSTES; SUBSTITUIÇÃO DE REDE DE BAIXA TENSÃO CONVENCIONAL PARA ISOLADA TRIFÁSICA; SUBSTITUIÇÃO DE TRANSFORMADOR MONOFÁSICO DE 15 KVA DE POTÊNCIA PARA TRANSFORMADOR MONOFÁSICO DE 37,5 KVA DE POTÊNCIA; INSTALAÇÃO DE 4 CONJUNTOS DE IP, PARA ATENDER AO MUNICÍPIO DE SANTOS DUMONT

CODIGO: EM/MP-MQ


N°:

FOLHA: ÚNICA REVISÃO: 1

FORMATO A4

"SEU DIA TERMINA BEM QUANDO A SEGURANÇA ESTÁ INSERIDA NO SEU PROJETO"

**EX-1314 - SANTOS DUMONT  
BAIRRO GLÓRIA**

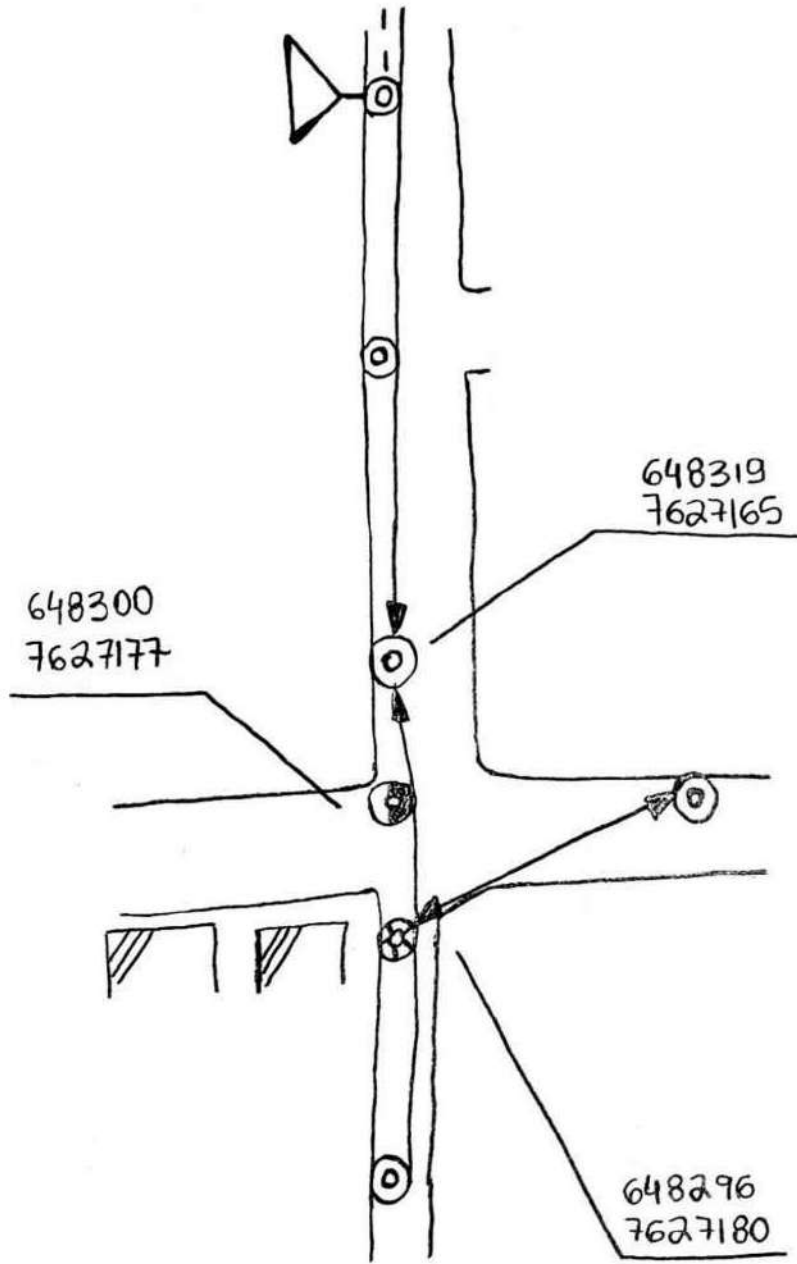

**NOTAS:**

- 1 - Máxima resistência da malha de aterramento deve ser de 80Ω;
- 2 - Projeto **sem** confrontantes;
- 3 - Projeto **sem** Intervenção ambiental;

REV.	DATA	FEITO	VISTO	APROV.	DESR.	CREZ/TPQ	ORGAO	TOTAL
1								
2								
3								

DISTRIBUICAO AUTOMATICA DE COPIAS



RT: Márcio Leandro de Oliveira  
CREA: 93.143/D

MARCIO LEANDRO DE OLIVEIRA:04593548683  
Assinado de forma digital por MARCIO LEANDRO DE OLIVEIRA:04593548683  
Dados: 2024.08.26 17:37:00 -03'00'

ESCALA: 1:1000

CODIGO: EM/MP-MQ

N°: \_\_\_\_\_


FOLHA: ÚNICA REVISÃO: 1

DESENHO:  
CONF.:  
LEVANT.: ALMIR NASCIMENTO  
DATA: 17/05/2024

INTERCALAÇÃO DE 1 POSTE EM REDE EXISTENTE;  
INSTALAÇÃO DE 2 CONJUNTOS DE IP, PARA ATENDER AO MUNICÍPIO DE SANTOS DUMONT

"SEU DIA TERMINA BEM QUANDO A SEGURANÇA ESTÁ INSERIDA NO SEU PROJETO"

**EX-1314 - SANTOS DUMONT  
BAIRRO ANTÔNIO AFONSO**

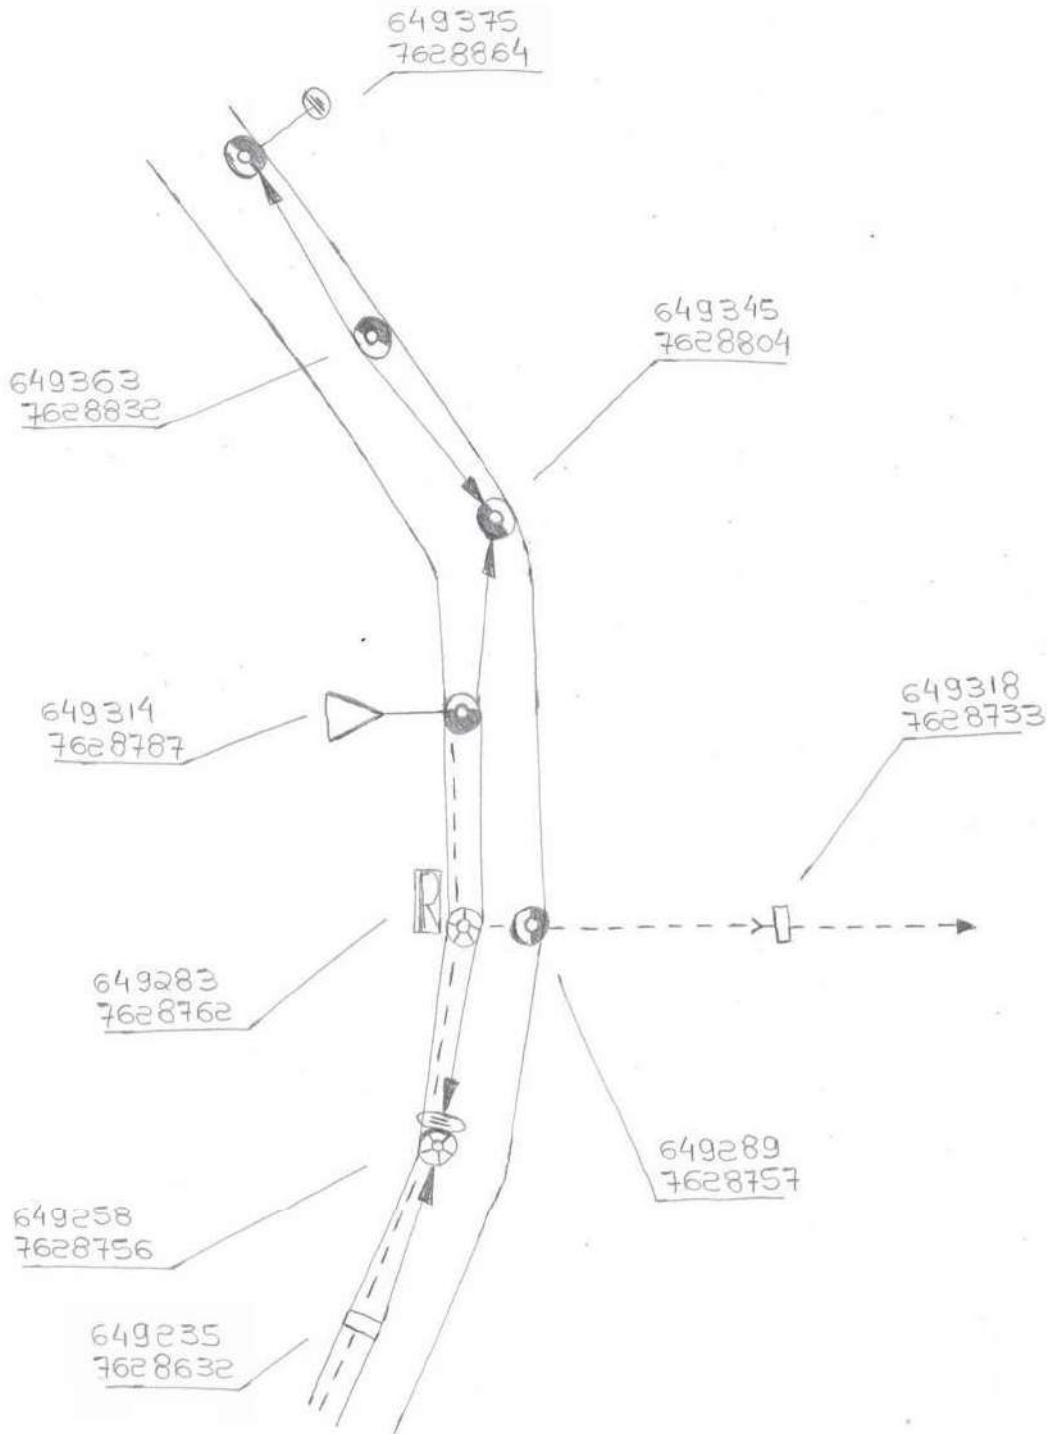

**NOTAS:**

- 1 - Máxima resistência da malha de aterramento deve ser de 80Ω;
- 2 - Projeto **sem** confrontantes;
- 3 - Projeto **sem** Intervenção ambiental;

REV.	DATA	FEITO	VISTO	APROV.	DISTR. CREA/PRO ORÇAO	TOTAL
1						
2						
3						

DISTRIBUICAO AUTOMATICA DE COPIAS



**RT: Márcio Leandro de Oliveira**  
CREA: 93.143/D

MARCIO LEANDRO DE OLIVEIRA:04593548683  
Assinado de forma digital por MARCIO LEANDRO DE OLIVEIRA:04593548683  
Dados: 2024.08.26 17:36:33 -03'00'

**ESCALA:** 1:1000

**CODIGO:** EM/MP-MQ

**N°:** \_\_\_\_\_

**FOLHA:** ÚNICA **REVISÃO:** 1


**DESENHO:**  
**CONF.:**  
**LEVANT.:** ALMIR NASCIMENTO  
**DATA:** 17/05/2024

INTERCALAÇÃO DE 1 POSTE EM REDE EXISTENTE; EXTENSÃO DE RDC (REDE DE DISTRIBUIÇÃO COMPACTA) MONOFÁSICA, CONTEMPLANDO A INSTALAÇÃO DE 1 POSTE; EXTENSÃO DE REDE DE BAIXA TENSÃO BIFÁSICA, CONTEMPLANDO A INSTALAÇÃO DE 3 POSTES; REMOÇÃO DE RELIGADOR MONOFÁSICO PARA NOVO POSTE; INSTALAÇÃO DE 4 CONJUNTOS DE IP, PARA ATENDER AO MUNICÍPIO DE SANTOS DUMONT

FORMATO A4

"SEU DIA TERMINA BEM QUANDO A SEGURANÇA ESTÁ INSERIDA NO SEU PROJETO"

**EX-1314 - SANTOS DUMONT  
VILA SÃO PEDRO DAS PEROBAS**

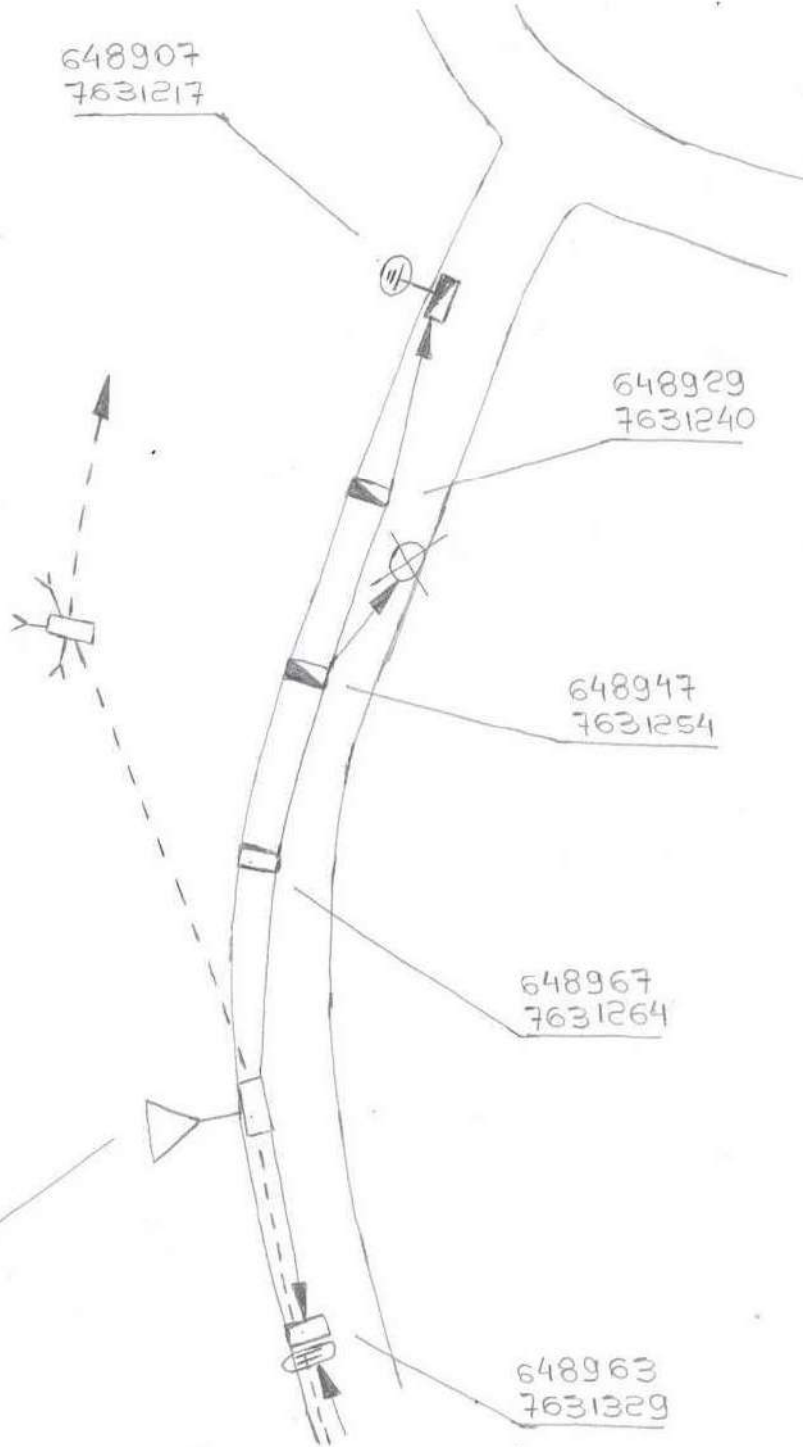

**NOTAS:**

- 1 - Máxima resistência da malha de aterramento deve ser de 80Ω;
- 2 - Projeto **sem** confrontantes;
- 3 - Projeto **sem** Intervenção ambiental;

REV.	DATA	FEITO	VISTO	APRÓV.	DISTR. CREZ/MPQ ORÇAO	TOTAL
1						
2						
3						

DISTRIBUICAO AUTOMATICA DE COPIAS



**RT: Márcio Leandro de Oliveira**  
CREA: 93.143/D

MARCIO LEANDRO DE OLIVEIRA:04593548683  
Assinado de forma digital por MARCIO LEANDRO DE OLIVEIRA:04593548683  
Dados: 2024.08.26 17:36:00 -03'00'

**ESCALA:** 1:1000

**CODIGO:** EM/MP-MQ

**N°:** \_\_\_\_\_

**FOLHA:** ÚNICA **REVISÃO:** 1

**DESENHO:**  
**CONF.:**  
**LEVANT.:** ALMIR NASCIMENTO  
**DATA:** 17/05/2024

SUBSTITUIÇÃO DE REDE DE BAIXA TENSÃO; SUBSTITUIÇÃO DE 2 POSTES; SUBSTITUIÇÃO COM REMOÇÃO DE 1 POSTE; EXTENSÃO DE REDE DE BAIXA TENSÃO ISOLADA BIFÁSICA. CONTEMPLANDO A INSTALAÇÃO DE 1 POSTE; INSTALAÇÃO DE 1 TRANSFORMADOR MONOFÁSICO DE 37,5 KVA DE POTÊNCIA; INSTALAÇÃO DE 2 CONJUNTOS DE IP. PARA ATENDER AO MUNICÍPIO DE SANTOS DUMONT