


"SEU DIA TERMINA BEM QUANDO A SEGURANÇA ESTÁ INSERIDA NO SEU PROJETO"

**EX-1314 - SANTOS DUMONT
BAIRRO ANTÔNIO AFONSO**

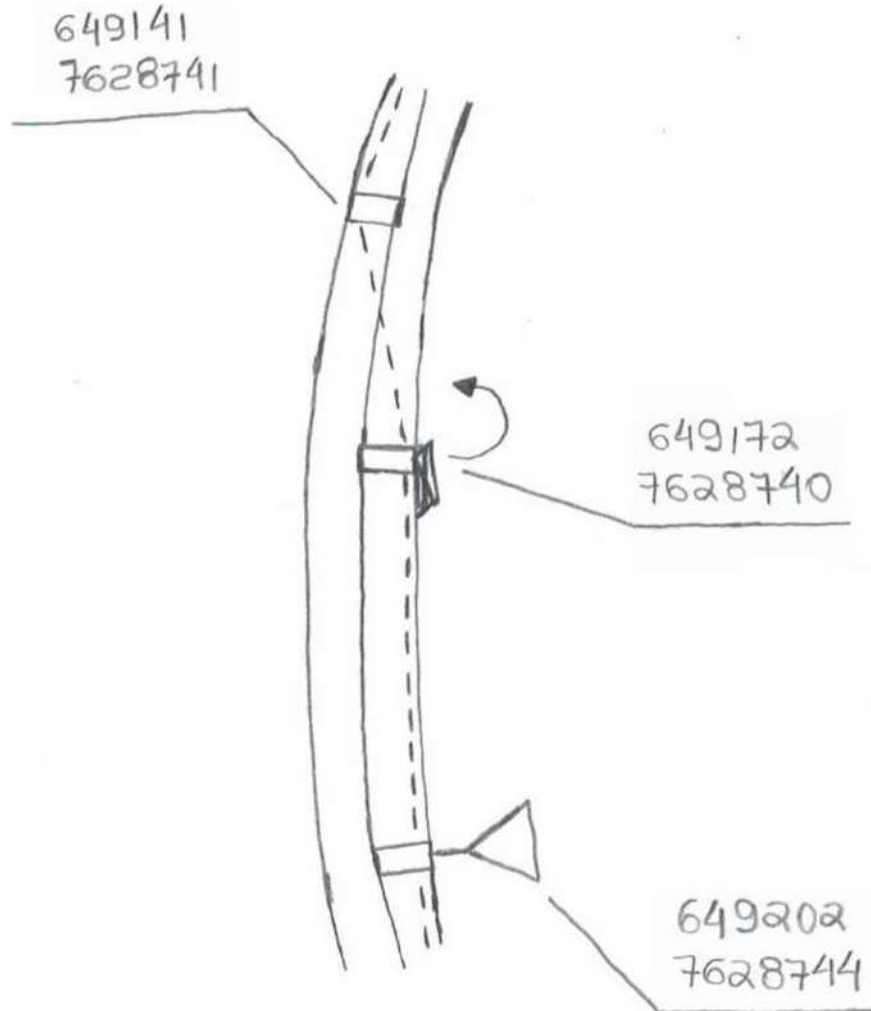

REV.	DATA	FEITO	VISTO	APROV.	DISTR. CNEZ/PRO ORGÃO	TOTAL
1						
2						
3						

DISTRIBUICAO AUTOMATICA DE COPIAS

NOTAS:

- 1 - Máxima resistência da malha de aterramento deve ser de 80Ω;
- 2 - Projeto **sem** confrontantes;
- 3 - Projeto **sem** Intervenção ambiental;



RT: Márcio Leandro de Oliveira
CREA: 93.143/D

MARCIO LEANDRO DE OLIVEIRA:04593548683
Assinado de forma digital por
MARCIO LEANDRO DE
OLIVEIRA:04593548683
Dados: 2024.08.26 17:35:34 -03'00'

ESCALA: 1:1000

CODIGO: EM/MP-MQ

N°:

FOLHA: ÚNICA REVISÃO: 1

REMOÇÃO COM SUBSTITUIÇÃO DE 1 POSTE, PARA ATENDER AO MUNICÍPIO DE SANTOS DUMONT

DESENHO:

CONF.:

LEVANT.:


ALMIR NASCIMENTO

DATA: 17/05/2024

FORMATO A4

"SEU DIA TERMINA BEM QUANDO A SEGURANÇA ESTÁ INSERIDA NO SEU PROJETO"

**EX-1314 - SANTOS DUMONT
CENTRO**

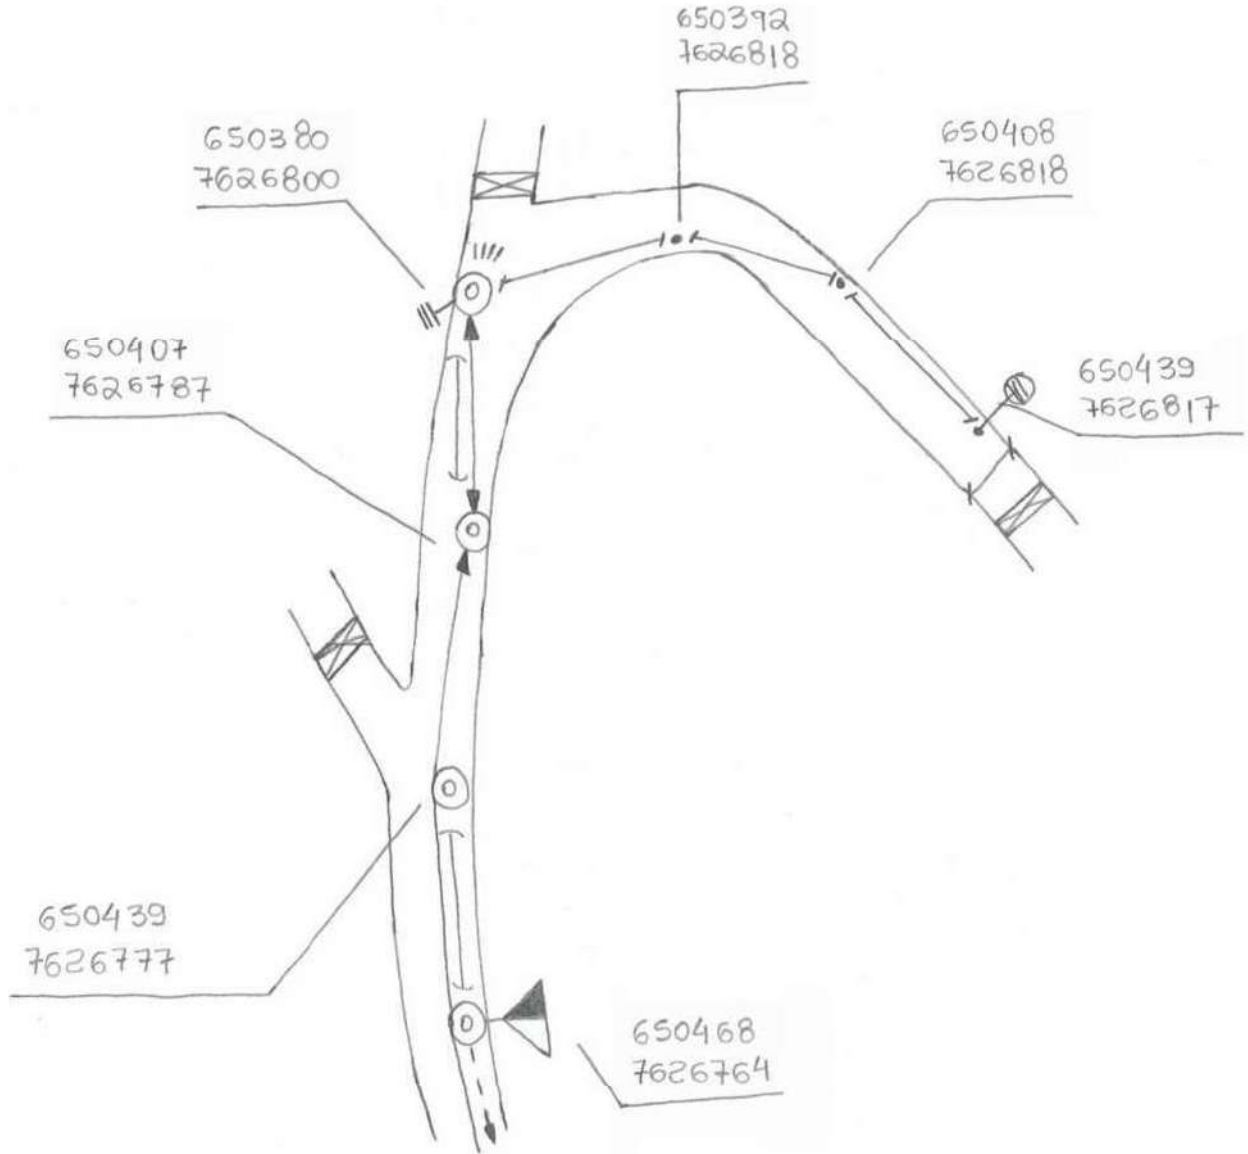

NOTAS:

- 1 - Máxima resistência da malha de aterramento deve ser de 80Ω;
- 2 - Projeto **sem** confrontantes;
- 3 - Projeto **sem** Intervenção ambiental;


REV.	DATA	FEITO	VISTO	APRÓV.	DISTR. CREZ./TPO ORÇAO	TOTAL
1						
2						
3						

	RT: Márcio Leandro de Oliveira CREA: 93.143/D	MARCIO LEANDRO DE OLIVEIRA:04593548683 <small>Assinado de forma digital por MARCIO LEANDRO DE OLIVEIRA:04593548683 Dados: 2024.08.26 17:35:14 -03'00'</small>	ESCALA: 1:1000
	EXTENSÃO DE REDE DE BAIXA TENSÃO, CONTEMPLANDO A INSTALAÇÃO DE 3 POSTES; SUBSTITUIÇÃO DE REDE DE BAIXA TENSÃO DE CONVENCIONAL BIFÁSICA PARA ISOLADA TRIFÁSICA; SUBSTITUIÇÃO DE 1 POSTE; INSTALAÇÃO DE 1 CONJUNTO DE IP, PARA ATENDER AO MUNICÍPIO DE SANTOS DUMONT		CODIGO: EM/MP-MQ
DESENHO: CONF.: LEVANT.: ALMIR NASCIMENTO			N°: _____
DATA: 17/05/2024			FOLHA: ÚNICA REVISÃO: 1

FORMATO A4

"SEU DIA TERMINA BEM QUANDO A SEGURANÇA ESTÁ INSERIDA NO SEU PROJETO"

**EX-1314 - SANTOS DUMONT
BAIRRO ANTÔNIO AFONSO**

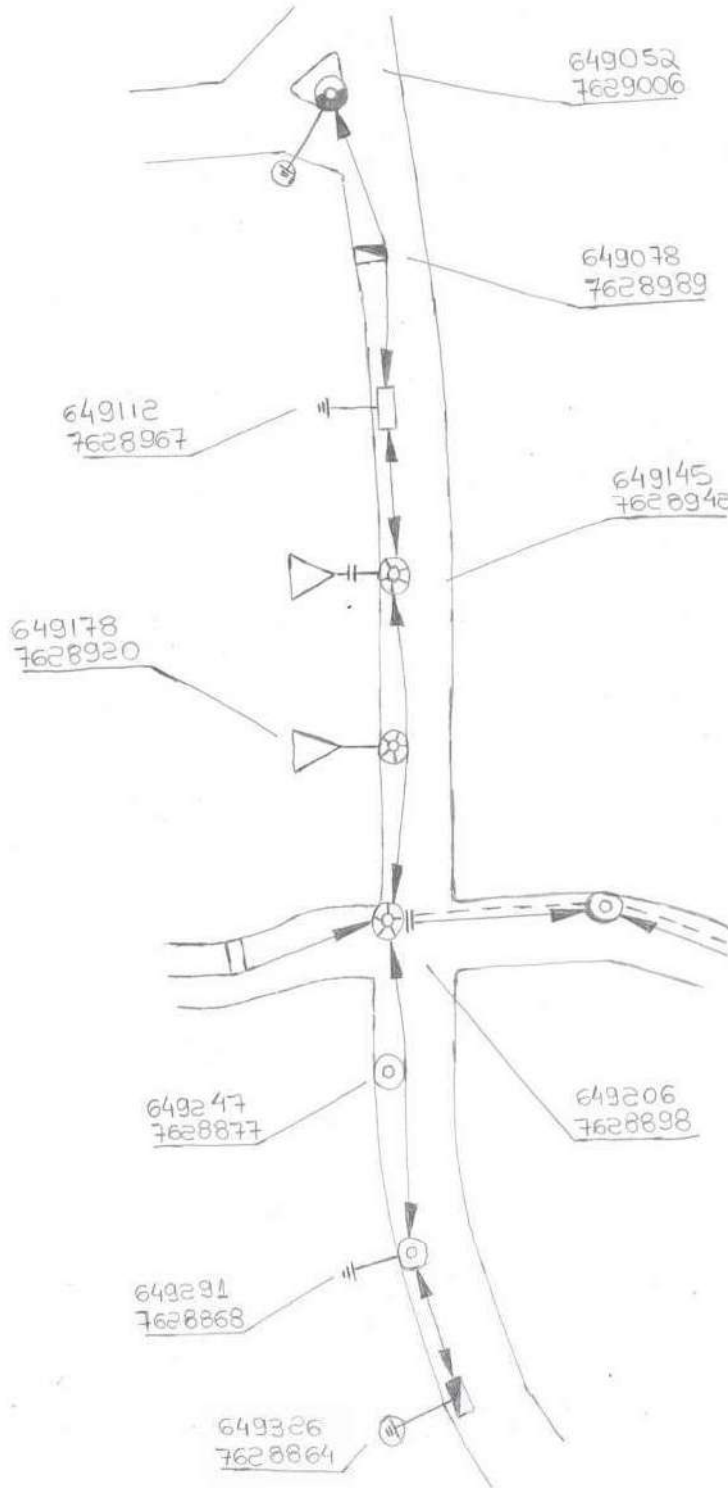

NOTAS:

- 1 - Máxima resistência da malha de aterramento deve ser de 80Ω;
- 2 - Projeto **sem** confrontantes;
- 3 - Projeto **sem** Intervenção ambiental;

REV.	DATA	FEITO	VISTO	APROV.	DISTR. CREA/TPQ ORGÃO	TOTAL
1						
2						
3						

DISTRIBUICAO AUTOMATICA DE COPIAS



RT: **Márcio Leandro de Oliveira**
CREA: 93.143/D

MARCIO LEANDRO DE OLIVEIRA:04593548683
Assinado de forma digital por MARCIO LEANDRO DE OLIVEIRA:04593548683
Dados: 2024.08.26 17:34:52 -03'00'

ESCALA: 1:1000

CODIGO: EM/MP-MQ

N°: _____


FOLHA: ÚNICA REVISÃO: 1

DESENHO:
CONF.:
LEVANT.:
ALMIR NASCIMENTO
DATA: 17/05/2024

EXTENSÃO DE REDE DE BAIXA TENSÃO TRIFÁSICA ISOLADA, CONTEMPLANDO A INSTALAÇÃO DE 4 POSTES; SUBSTITUIÇÃO DE REDE DE BAIXA TENSÃO; INSTALAÇÃO DE 6 CONJUNTOS DE IP, PARA ATENDER AO MUNICÍPIO DE SANTOS DUMONT

"SEU DIA TERMINA BEM QUANDO A SEGURANÇA ESTÁ INSERIDA NO SEU PROJETO"

**EX-1314 - SANTOS DUMONT
BAIRRO VILA PALMIRA**

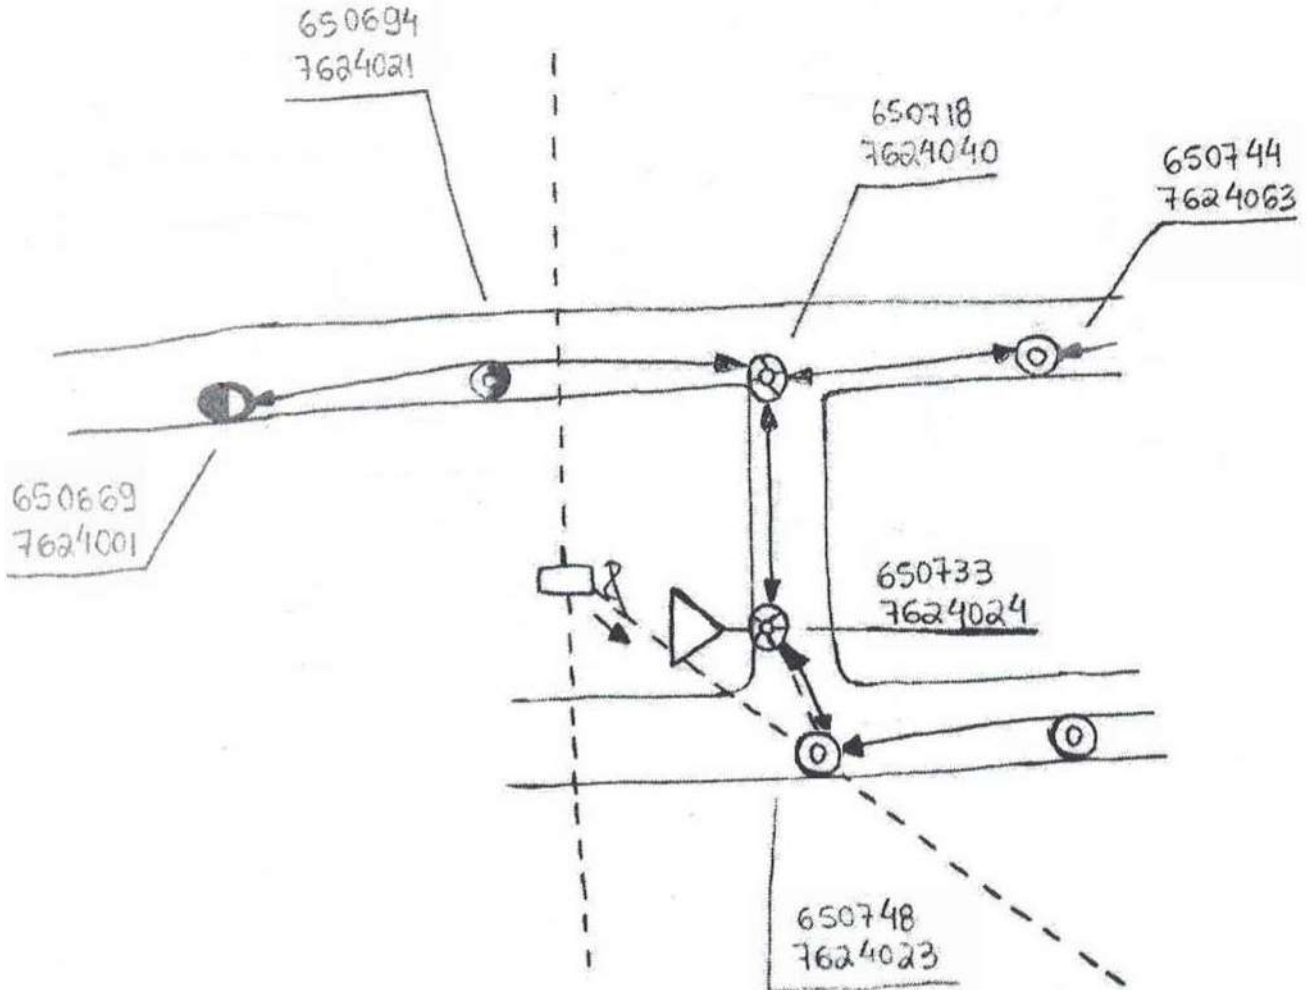

NOTAS:

- 1 - Máxima resistência da malha de aterramento deve ser de 80Ω;
- 2 - Projeto **sem** confrontantes;
- 3 - Projeto **sem** Intervenção ambiental;

REV.	DATA	FEITO	VISTO	APROV.	DISTR. ORÇAO	ORÇAO	TOTAL
1							
2							
3							

DISTRIBUICAO AUTOMATICA DE COPIAS



DESENHO:
CONF.:
LEVANT.:
ALMIR NASCIMENTO

DATA: 17/05/2024

RT: Márcio Leandro de Oliveira
CREA: 93.143/D

MARCIO LEANDRO DE OLIVEIRA:04593548683
Assinado de forma digital por MARCIO LEANDRO DE OLIVEIRA:04593548683
Dados: 2024.08.26 17:34:31 -03'00'

ESCALA: 1:1000

CODIGO: EM/MP-MQ

N°:

FOLHA: ÚNICA


REVISÃO: 1

EXTENSÃO DE REDE DE BAIXA TENSÃO TRIFÁSICA ISOLADA, CONTEMPLANDO A INSTALAÇÃO DE 2 POSTES; INSTALAÇÃO DE 2 CONJUNTOS DE IP, PARA ATENDER AO MUNICÍPIO DE SANTOS DUMONT

FORMATO A4

"SEU DIA TERMINA BEM QUANDO A SEGURANÇA ESTÁ INSERIDA NO SEU PROJETO"

**EX-1314 - SANTOS DUMONT
BAIRRO RECANTO DAS GARÇAS**

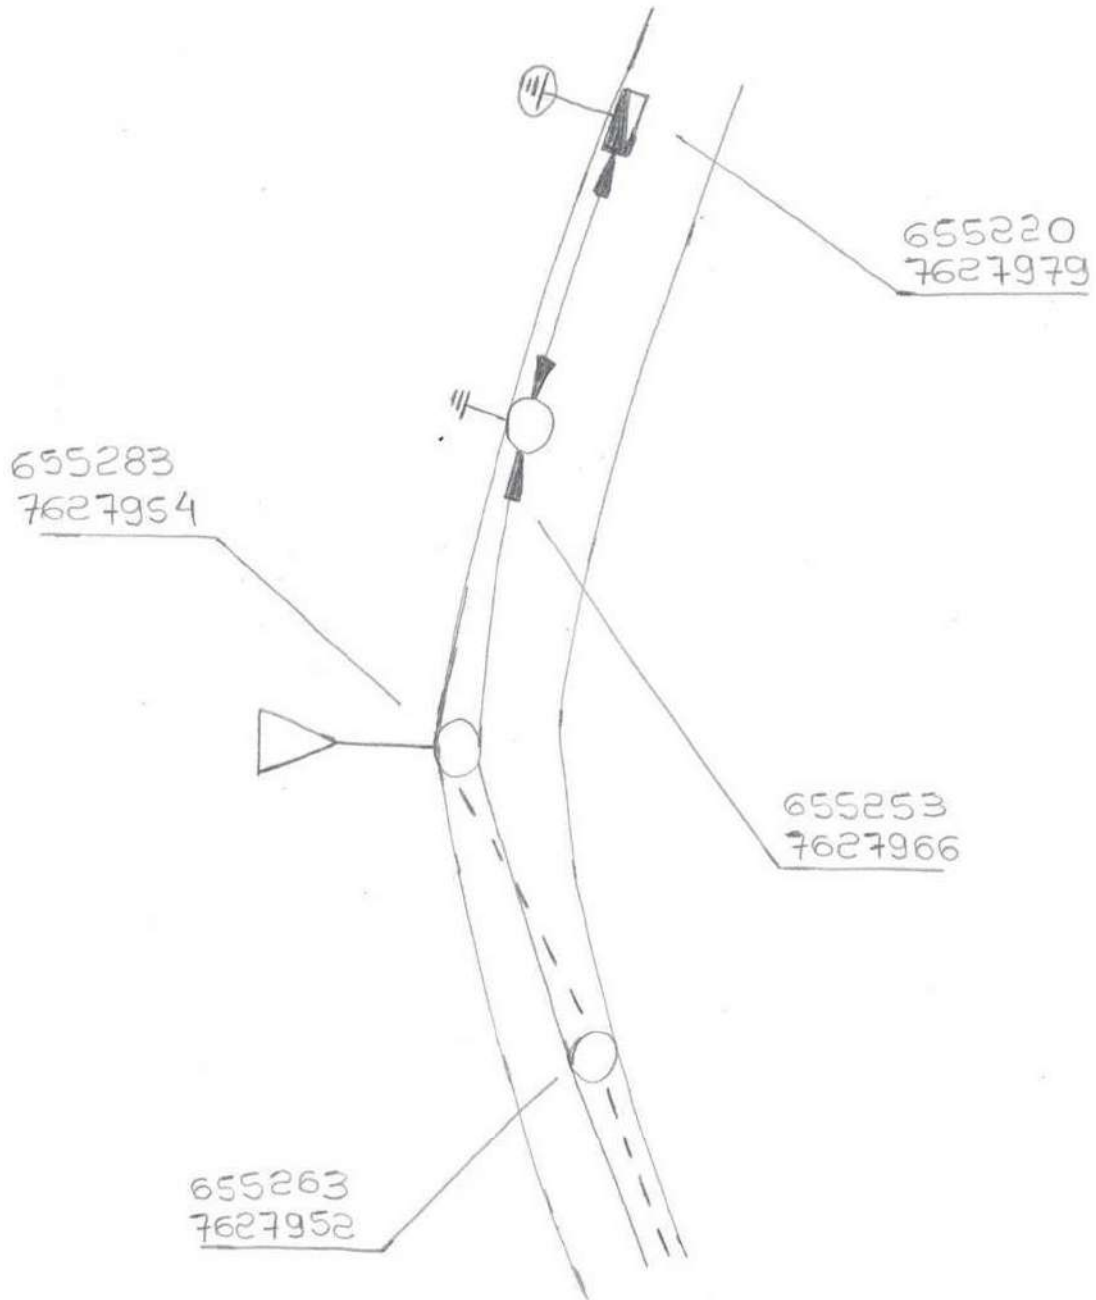

NOTAS:

- 1 - Máxima resistência da malha de aterramento deve ser de 80Ω;
- 2 - Projeto **sem** confrontantes;
- 3 - Projeto **sem** Intervenção ambiental;

REV.	DATA	FEITO	VISTO	APROV.	DISTR. CITE/PRO ORGAO	TOTAL
1						
2						
3						

DISTRIBUICAO AUTOMATICA DE COPIAS



DESENHO:
CONF.:
LEVANT.:
ALMIR NASCIMENTO

DATA: 17/05/2024

RT: Márcio Leandro de Oliveira
CREA: 93.143/D

MARCIO LEANDRO DE OLIVEIRA:04593548683

Assinado de forma digital por MARCIO LEANDRO DE OLIVEIRA:04593548683
Dados: 2024.08.26 17:34:07 -03'00'

ESCALA: 1:1000

CODIGO: EM/MP-MQ

N°: _____


FOLHA: ÚNICA REVISÃO: 1

EXTENSÃO DE REDE DE BAIXA TENSÃO ISOLADA TRIFÁSICA, CONTEMPLANDO A INSTALAÇÃO DE 1 POSTE; INSTALAÇÃO DE 1 CONJUNTO DE IP, PARA ATENDER AO MUNICÍPIO DE SANTOS DUMONT

FORMATO A4

"SEU DIA TERMINA BEM QUANDO A SEGURANÇA ESTÁ INSERIDA NO SEU PROJETO"

**EX-1314 - SANTOS DUMONT
TRAVESSA TAMOIOS**

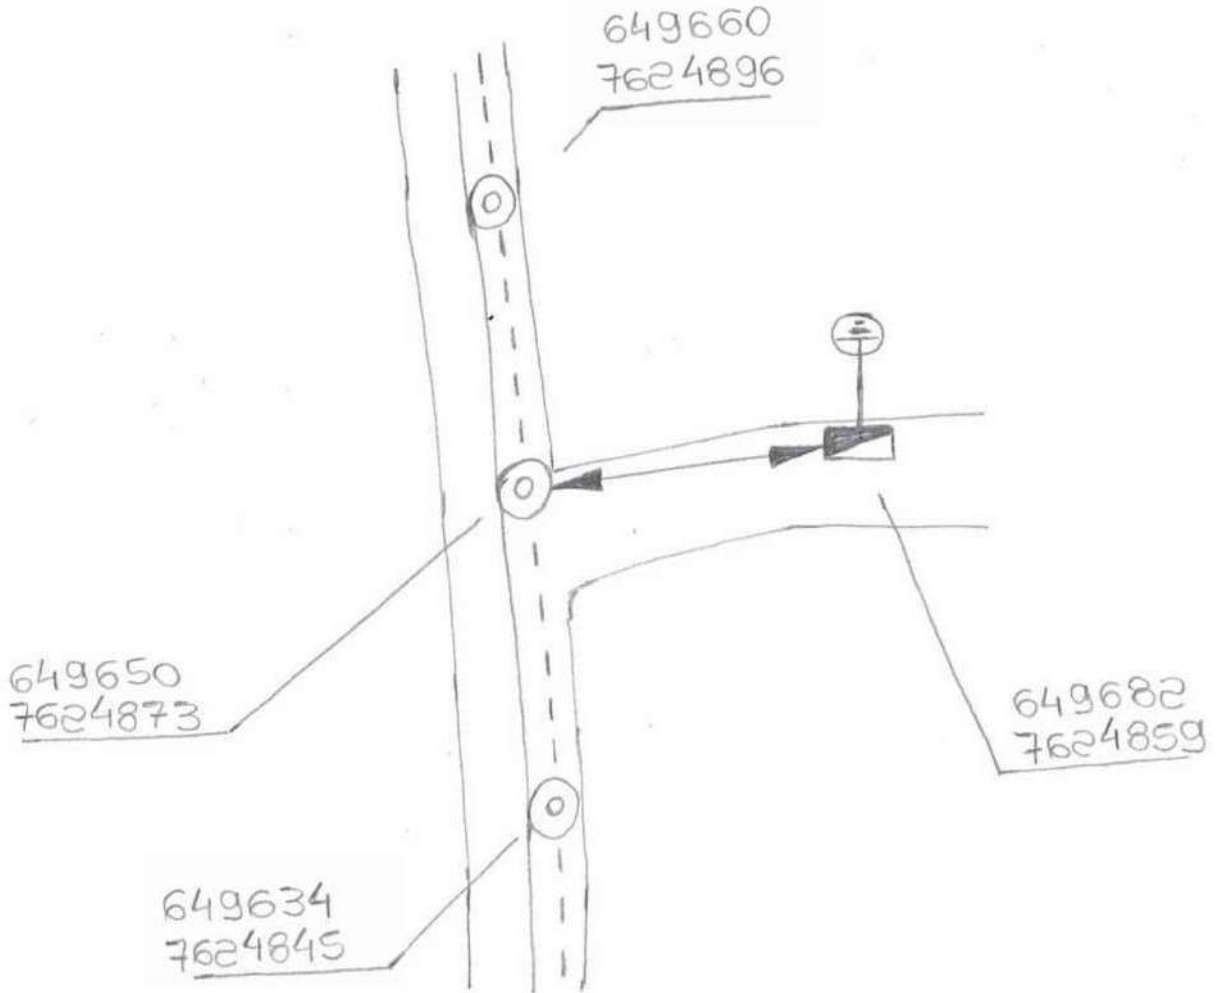

NOTAS:

- 1 - Máxima resistência da malha de aterramento deve ser de 80Ω;
- 2 - Projeto **sem** confrontantes;
- 3 - Projeto **sem** Intervenção ambiental;

REV.	DATA	FEITO	VISTO	APROV.	DISTR. CREZ/MPQ ORÇAO	TOTAL
1						
2						
3						

DISTRIBUICAO AUTOMATICA DE COPIAS



RT: Márcio Leandro de Oliveira
CREA: 93.143/D

MARCIO LEANDRO DE OLIVEIRA:04593548683
Assinado de forma digital por MARCIO LEANDRO DE OLIVEIRA:04593548683
Dados: 2024.08.26 17:33:41 -03'00'

ESCALA: 1:1000

CODIGO: EM/MP-MQ

N°:

EXTENSÃO DE REDE DE BAIXA TENSÃO ISOLADA TRIFÁSICA, CONTEMPLANDO A INSTALAÇÃO DE 1 POSTE; INSTALAÇÃO DE 2 CONJUNTOS DE IP, PARA ATENDER AO MUNICÍPIO DE SANTOS DUMONT

FOLHA: ÚNICA REVISÃO: 1

DESENHO:

CONF.:


LEVANT.: ALMIR NASCIMENTO

DATA: 17/05/2024

FORMATO A4

"SEU DIA TERMINA BEM QUANDO A SEGURANÇA ESTÁ INSERIDA NO SEU PROJETO"

EX-1314 - SANTOS DUMONT
MG-452

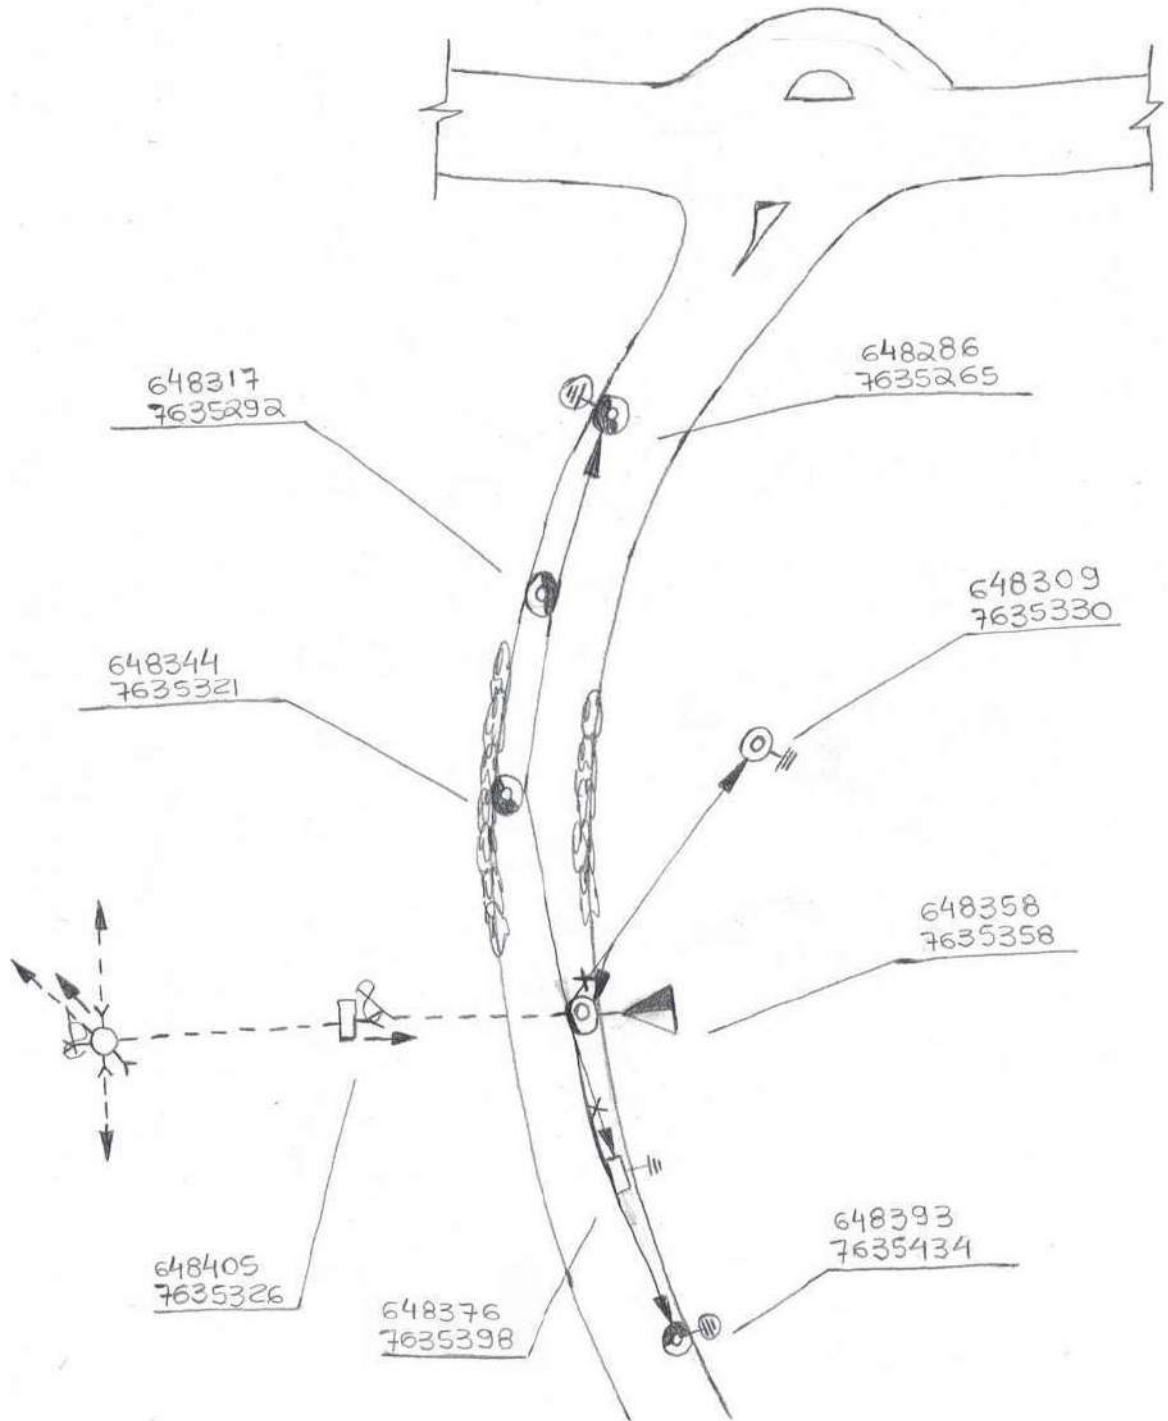

NOTAS:

- 1 - Máxima resistência da malha de aterramento deve ser de 80Ω;
- 2 - Projeto **sem** confrontantes;
- 3 - Projeto **sem** Intervenção ambiental;

REV.	DATA	FEITO	VISTO	APROV.	DESTR.	ORÇ/PRO	ORÇAO	TOTAL
1								
2								
3								

DISTRIBUICAO AUTOMATICA DE COPIAS



RT: **Márcio Leandro de Oliveira**
CREA: 93.143/D

MARCIO LEANDRO DE OLIVEIRA:04593548683
Assinado de forma digital por MARCIO LEANDRO DE OLIVEIRA:04593548683
Dados: 2024.08.26 17:33:11 -03'00'

ESCALA: 1:1000

DESENHO:

CONF.:

LEVANT.:

ALMIR NASCIMENTO

DATA: 17/05/2024

EXTENSÃO DE REDE DE BAIXA TENSÃO BIFÁSICA ISOLADA, CONTEMPLANDO A INSTALAÇÃO DE 4 POSTES; SUBSTITUIÇÃO DE REDE DE BAIXA TENSÃO CONVENCIONAL PARA BIFÁSICA ISOLADA; INSTALAÇÃO DE 4 CONJUNTOS DE IP, PARA ATENDER AO MUNICÍPIO DE SANTOS DUMONT

CODIGO: EM/MP-MQ

N°:


FOLHA: ÚNICA

REVISÃO: 1

FORMATO A4

"SEU DIA TERMINA BEM QUANDO A SEGURANÇA ESTÁ INSERIDA NO SEU PROJETO"

**EX-1314 - SANTOS DUMONT
RUA FREI EDMAR PULMAN**

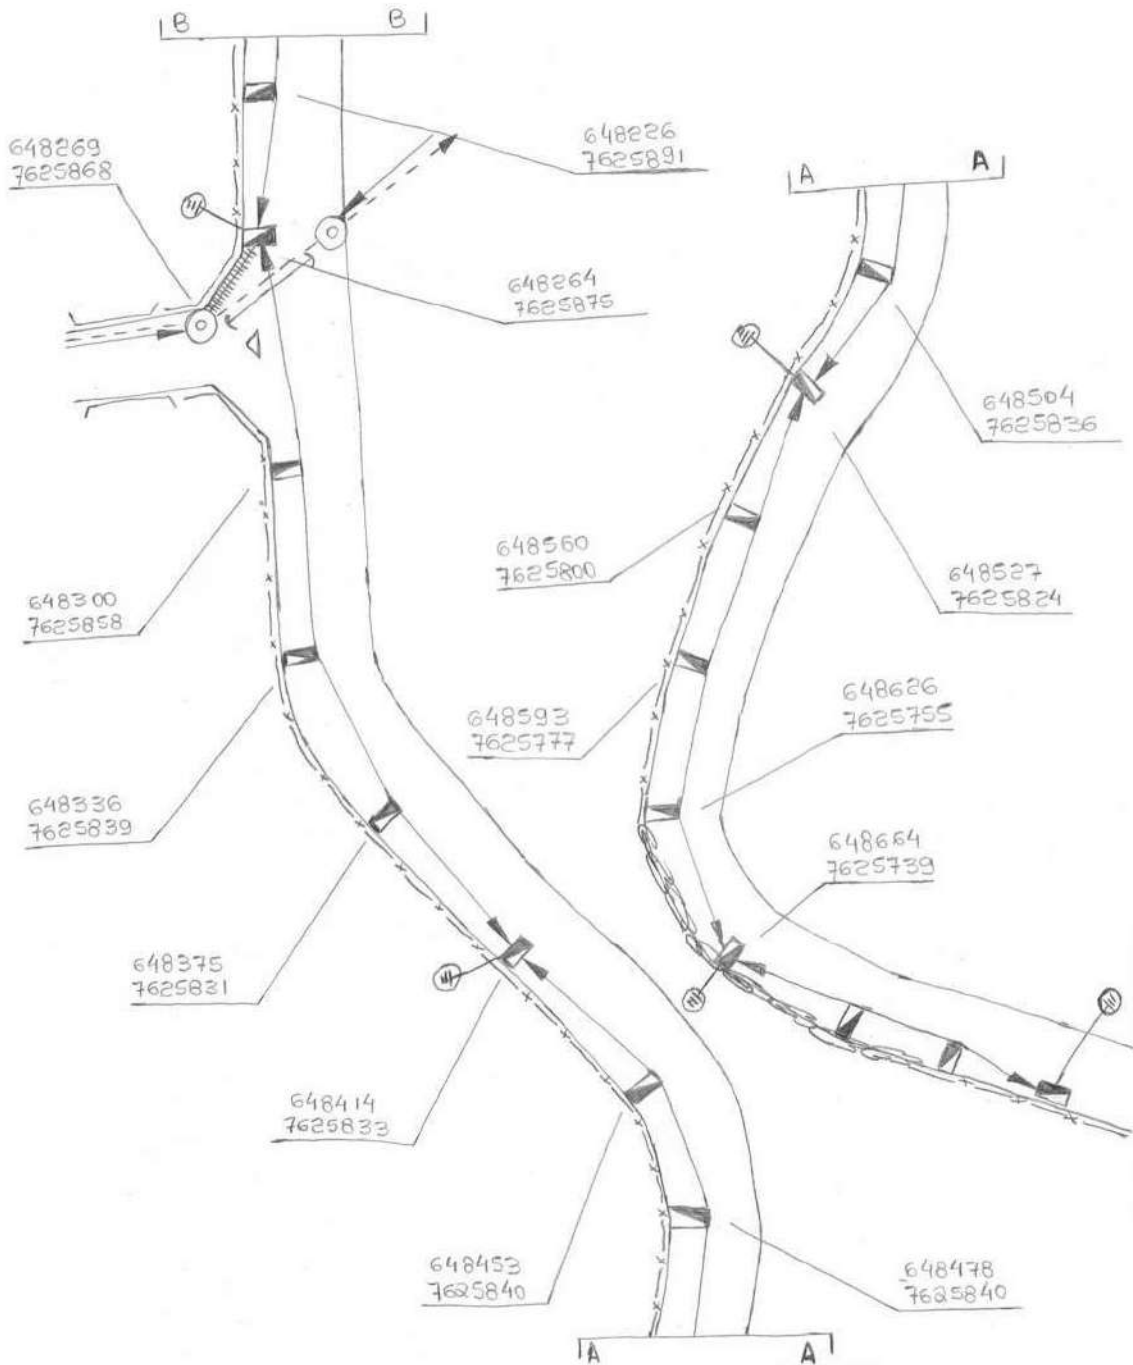

NOTAS:

- 1 - Máxima resistência da malha de aterramento deve ser de 80Ω;
- 2 - Projeto **sem** confrontantes;
- 3 - Projeto **sem** Intervenção ambiental;

REV.	DATA	FEITO	VISTO	APROV.	DESR.	ORGÃO	ORGÃO	TOTAL
1								
2								
3								



RT: Márcio Leandro de Oliveira
CREA: 93.143/D

MARCIO LEANDRO DE OLIVEIRA:04593548683
Assinado de forma digital por MARCIO LEANDRO DE OLIVEIRA:04593548683
Dados: 2024.08.26 17:32:44 -03'00'

ESCALA: 1:1000

CODIGO: EM/MP-MQ

N°: _____


FOLHA: 1/3 **REVISÃO:** 1

DESENHO:
CONF.:
LEVANT.: ALMIR NASCIMENTO
DATA: 15/08/2024

INSTALAÇÃO DE 1 CAIXA TAF EM POSTE EXISTENTE; INSTALAÇÃO DE 10 METROS DE CABOS EM RAMAL DE ENTRADA SUBTERRÂNEA, CONTEMPLANDO A INSTALAÇÃO DE 2 CAIXAS ZA; EXTENSÃO DE REDE DE BAIXA TENSÃO ISOLADA BIFÁSICA, CONTEMPLANDO A INSTALAÇÃO DE 35 POSTES; INSTALAÇÃO DE 35 CONJUNTOS DE IP, PARA ATENDER AO MUNICÍPIO DE SANTOS DUMONT.

"SEU DIA TERMINA BEM QUANDO A SEGURANÇA ESTÁ INSERIDA NO SEU PROJETO"

**EX-1314 - SANTOS DUMONT
RUA FREI EDMAR PULMAN**

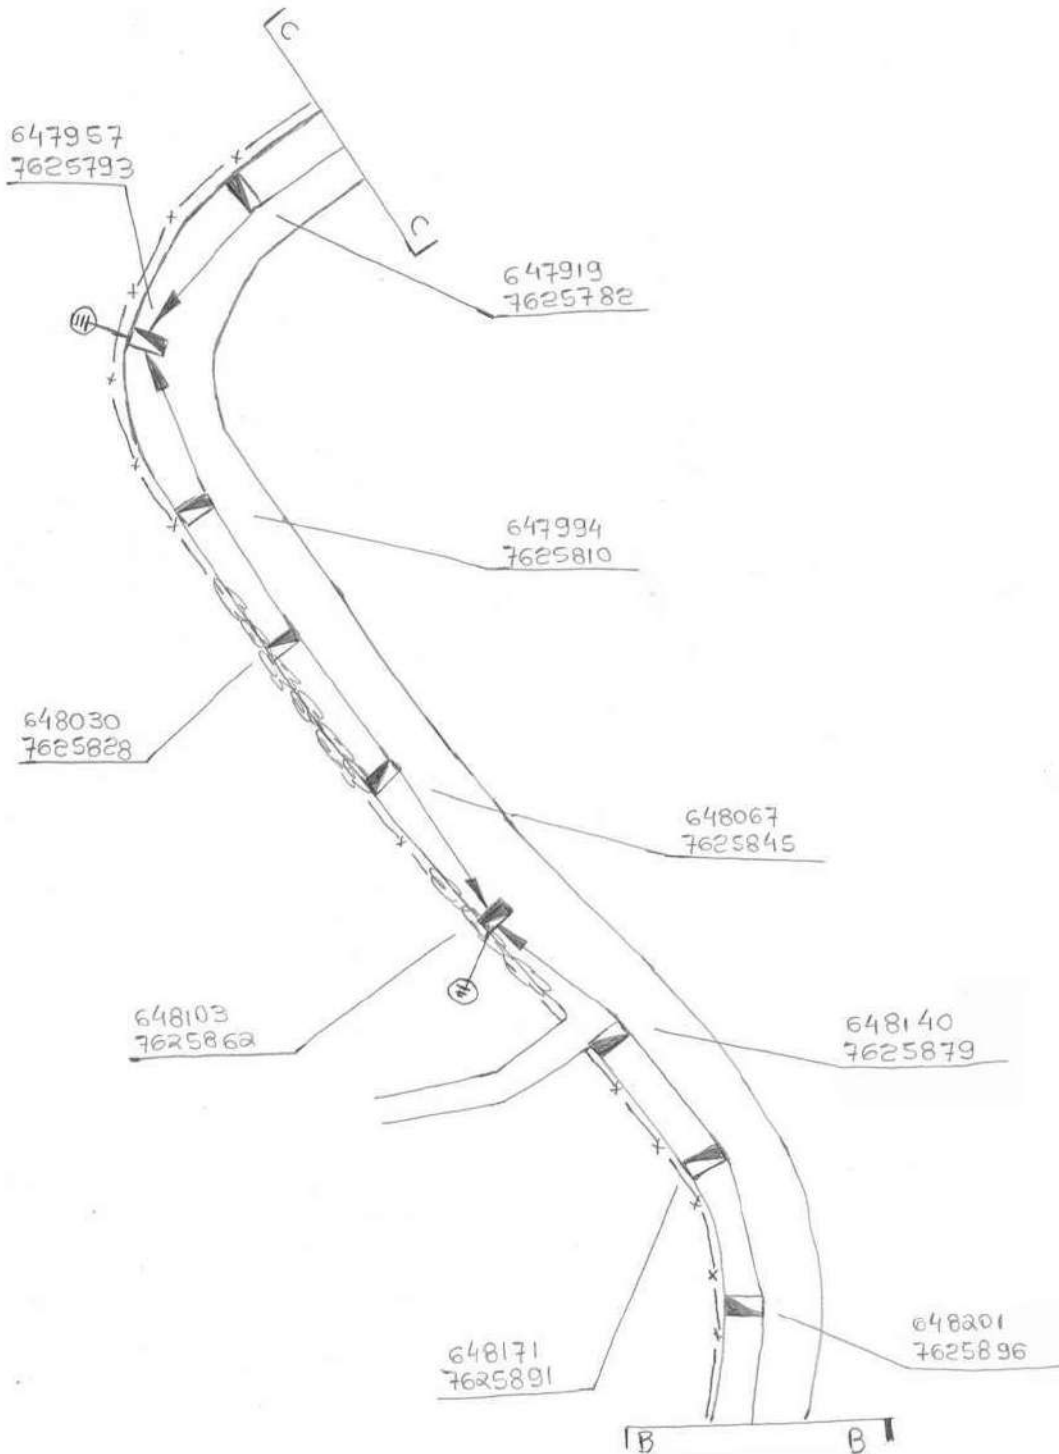

NOTAS:

- 1 - Máxima resistência da malha de aterramento deve ser de 80Ω;
- 2 - Projeto **sem** confrontantes;
- 3 - Projeto **sem** Intervenção ambiental;

REV.	DATA	FEITO	VISTO	APROV.	DESR.	ORG/PRO	ORGAO	TOTAL
1								
2								
3								

DISTRIBUICAO AUTOMATICA DE COPIAS



DESENHO:
CONF.:
LEVANT.:
ALMIR NASCIMENTO
DATA: 15/08/2024

RT: Márcio Leandro de Oliveira
CREA: 93.143/D

INSTALAÇÃO DE 1 CAIXA TAF EM POSTE EXISTENTE; INSTALAÇÃO DE 10 METROS DE CABOS EM RAMAL DE ENTRADA SUBTERRÂNEA, CONTEMPLANDO A INSTALAÇÃO DE 2 CAIXAS ZA; EXTENSÃO DE REDE DE BAIXA TENSÃO ISOLADA BIFÁSICA, CONTEMPLANDO A INSTALAÇÃO DE 35 POSTES; INSTALAÇÃO DE 35 CONJUNTOS DE IP, PARA ATENDER AO MUNICÍPIO DE SANTOS DUMONT.

ESCALA: 1:1000


CODIGO: EM/MP-MQ

N°: _____

FOLHA: 2/3 REVISÃO: 1

"SEU DIA TERMINA BEM QUANDO A SEGURANÇA ESTÁ INSERIDA NO SEU PROJETO"

**EX-1314 - SANTOS DUMONT
RUA FREI EDMAR PULMAN**

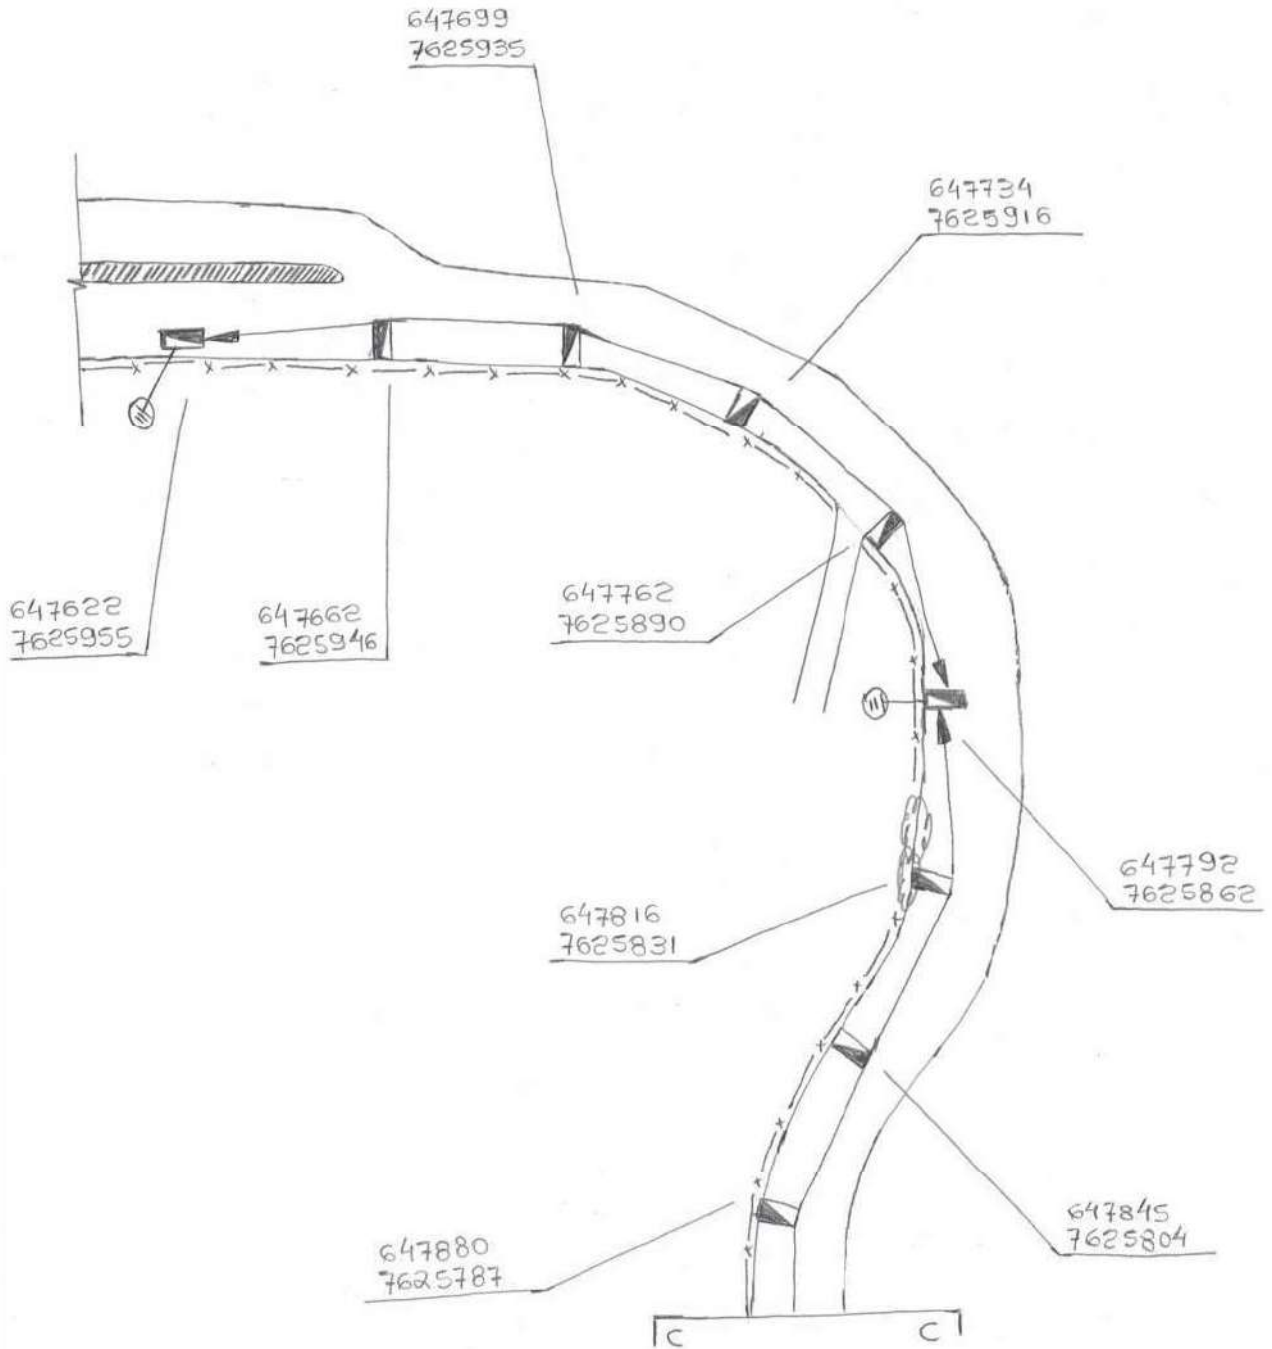

NOTAS:

- 1 - Máxima resistência da malha de aterramento deve ser de 80Ω;
- 2 - Projeto **sem** confrontantes;
- 3 - Projeto **sem** Intervenção ambiental;

REV.	DATA	FEITO	VISTO	APROV.	DISTR. CREZ/TPQ ORÇAO	TOTAL
1						
2						
3						

DISTRIBUICAO AUTOMATICA DE COPIAS



DESENHO:
CONF.:
LEVANT.:
ALMIR NASCIMENTO
DATA: 15/08/2024


RT: Márcio Leandro de Oliveira
CREA: 93.143/D

INSTALAÇÃO DE 1 CAIXA TAF EM POSTE EXISTENTE; INSTALAÇÃO DE 10 METROS DE CABOS EM RAMAL DE ENTRADA SUBTERRÂNEA, CONTEMPLANDO A INSTALAÇÃO DE 2 CAIXAS ZA; EXTENSÃO DE REDE DE BAIXA TENSÃO ISOLADA BIFÁSICA, CONTEMPLANDO A INSTALAÇÃO DE 35 POSTES; INSTALAÇÃO DE 35 CONJUNTOS DE IP, PARA ATENDER AO MUNICÍPIO DE SANTOS DUMONT.

ESCALA:	1:1000
CODIGO:	EM/MP-MQ
N°:	
FOLHA:	3/3
REVISÃO:	1

"SEU DIA TERMINA BEM QUANDO A SEGURANÇA ESTÁ INSERIDA NO SEU PROJETO"

**EX-1314 - SANTOS DUMONT
SOLEDADE**

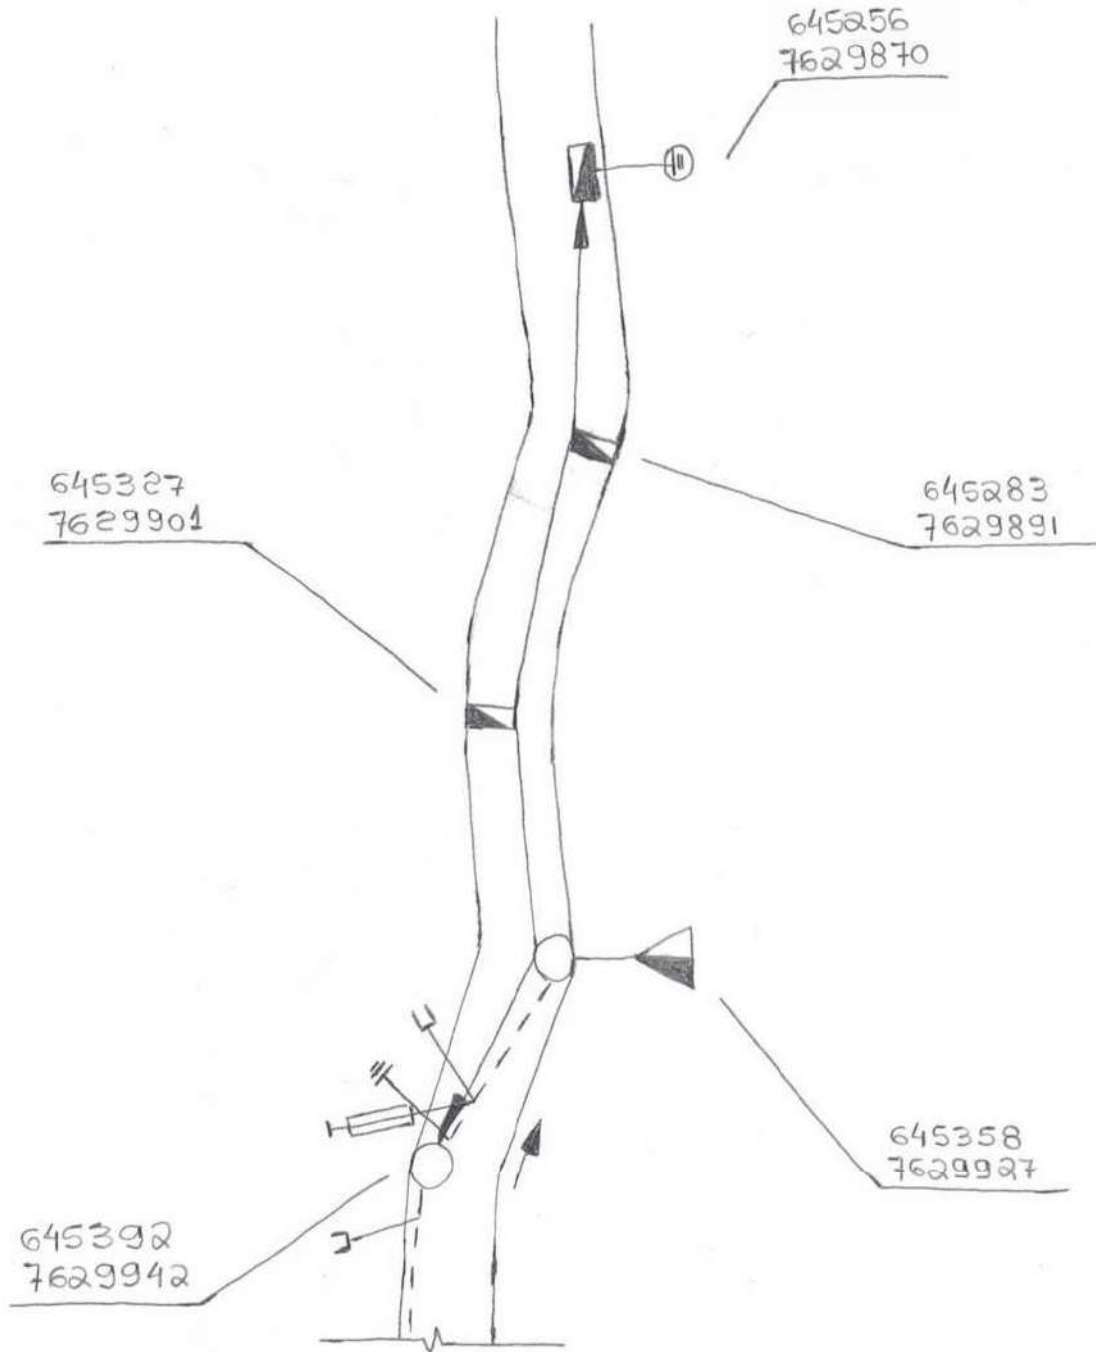

NOTAS:

- 1 - Máxima resistência da malha de aterramento deve ser de 80Ω;
- 2 - Projeto **sem** confrontantes;
- 3 - Projeto **sem** Intervenção ambiental;

REV.	DATA	FEITO	VISTO	APROV.	DISTR. CITE/TPQ ORGAO	TOTAL
1						
2						
3						



RT: Márcio Leandro de Oliveira
CREA: 93.143/D

MARCIO LEANDRO DE OLIVEIRA:04593548683
Assinado de forma digital por MARCIO LEANDRO DE OLIVEIRA:04593548683
Dados: 2024.08.26 17:32:20 -03'00'

ESCALA: 1:1000

CODIGO: EM/MP-MQ

N°: _____

FOLHA: ÚNICA REVISÃO: 1


DESENHO:
CONF.:
LEVANT.:
ALMIR NASCIMENTO

SUBSTITUIÇÃO DE 1 VÃO DE NEUTRO POR REDE DE BT, EXTENSÃO DE 3 VÃOS DE REDE DE BT ISOLADA, INSTALAÇÃO DE 3 POSTES, INSTALAÇÃO DE 5 CONJUNTOS DE IP, PARA ATENDER AO MUNICÍPIO DE SANTOS DUMONT.

FORMATO A4
DATA: 15/08/2024

"SEU DIA TERMINA BEM QUANDO A SEGURANÇA ESTÁ INSERIDA NO SEU PROJETO"

**EX-1314 - SANTOS DUMONT
ROCINHA**

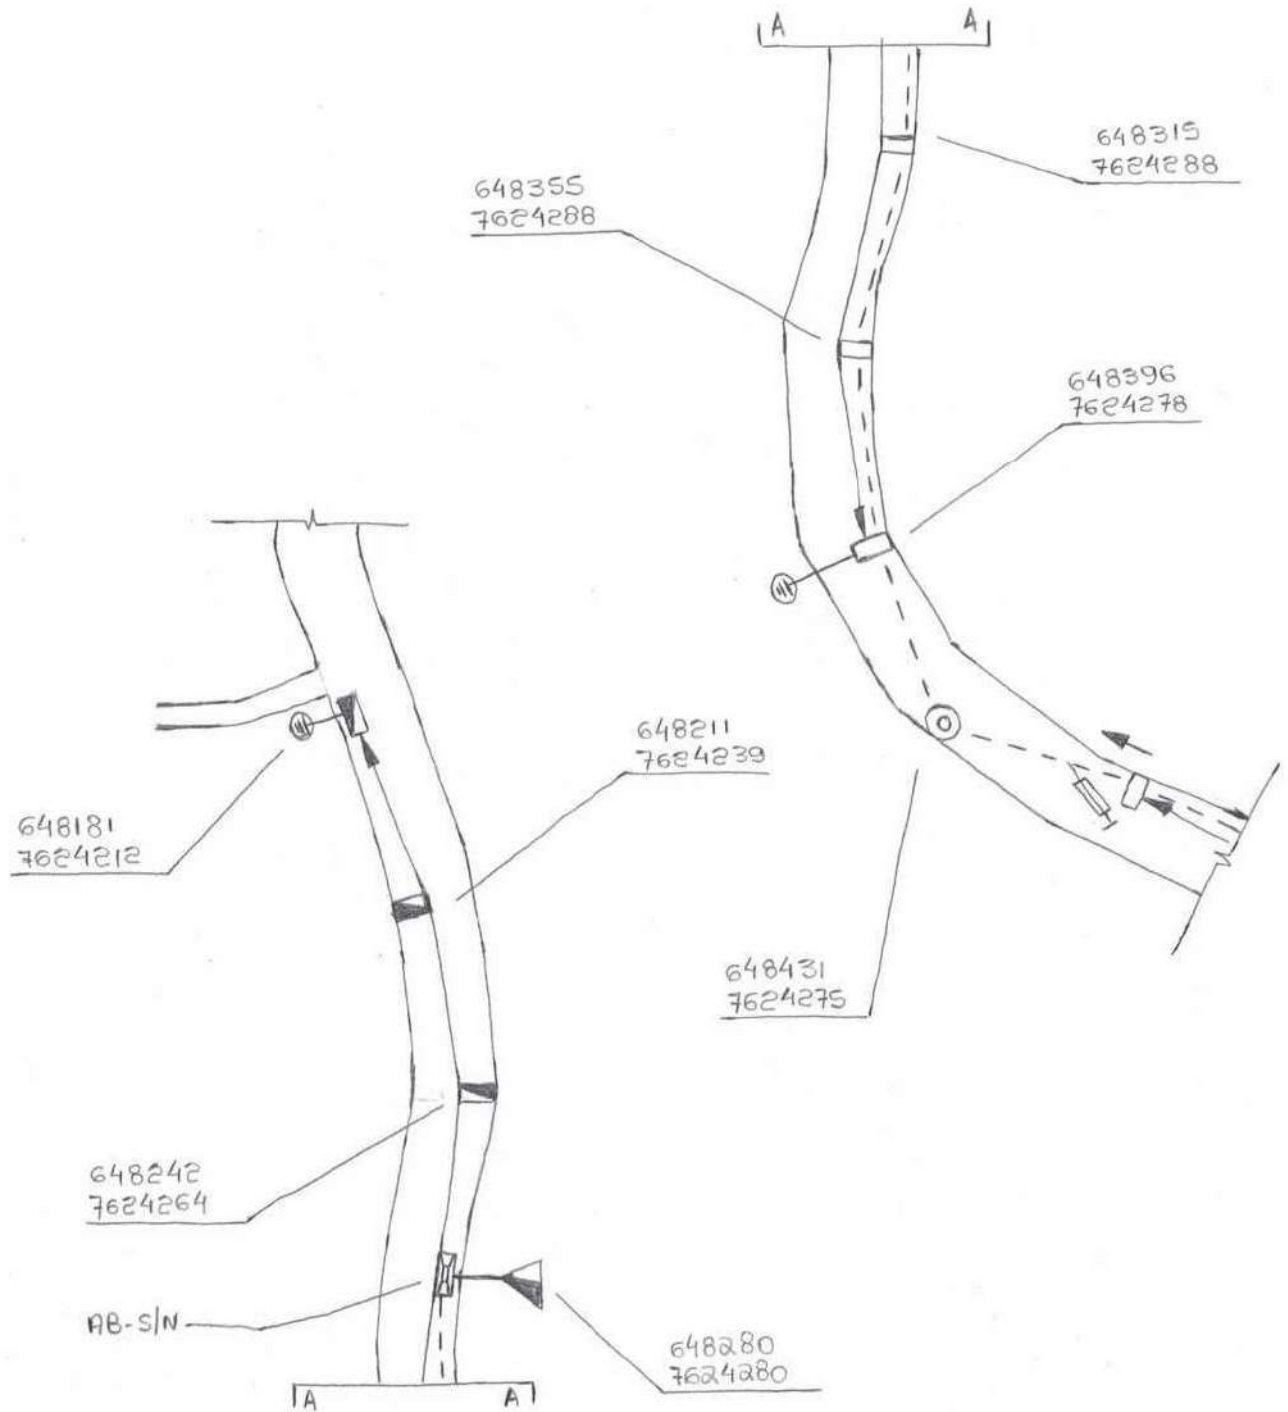

NOTAS:

- 1 - Máxima resistência da malha de aterramento deve ser de 80Ω;
- 2 - Projeto **sem** confrontantes;
- 3 - Projeto **sem** Intervenção ambiental;

REV.	DATA	FEITO	VISTO	APROV.	DISTR. CREA/PRO ORÇAO	TOTAL
1						
2						
3						

DISTRIBUICAO AUTOMATICA DE COPIAS



RT: Márcio Leandro de Oliveira
CREA: 93.143/D

MARCIO LEANDRO DE OLIVEIRA:04593548683
Assinado de forma digital por MARCIO LEANDRO DE OLIVEIRA:04593548683
Dados: 2024.08.26 17:31:53 -03'00'

ESCALA: 1:1000

DESENHO:
CONF.:
LEVANT.:
ALMIR NASCIMENTO

SUBSTITUIÇÃO DE CABO NEUTRO POR REDE DE BAIXA TENSÃO ISOLADA BIFÁSICA; EXTENSÃO DE REDE DE BAIXA TENSÃO ISOLADA BIFÁSICA, CONTEMPLANDO A INSTALAÇÃO DE 3 POSTES; INSTALAÇÃO DE 7 CONJUNTOS DE IP, PARA ATENDER AO MUNICÍPIO DE SANTOS DUMONT.

CODIGO: EM/MP-MQ


N°:

FORMATO A4
DATA: 15/08/2024

FOLHA: ÚNICA REVISÃO: 1

"SEU DIA TERMINA BEM QUANDO A SEGURANÇA ESTÁ INSERIDA NO SEU PROJETO"

EX-1314 - SANTOS DUMONT MANTIQUEIRA

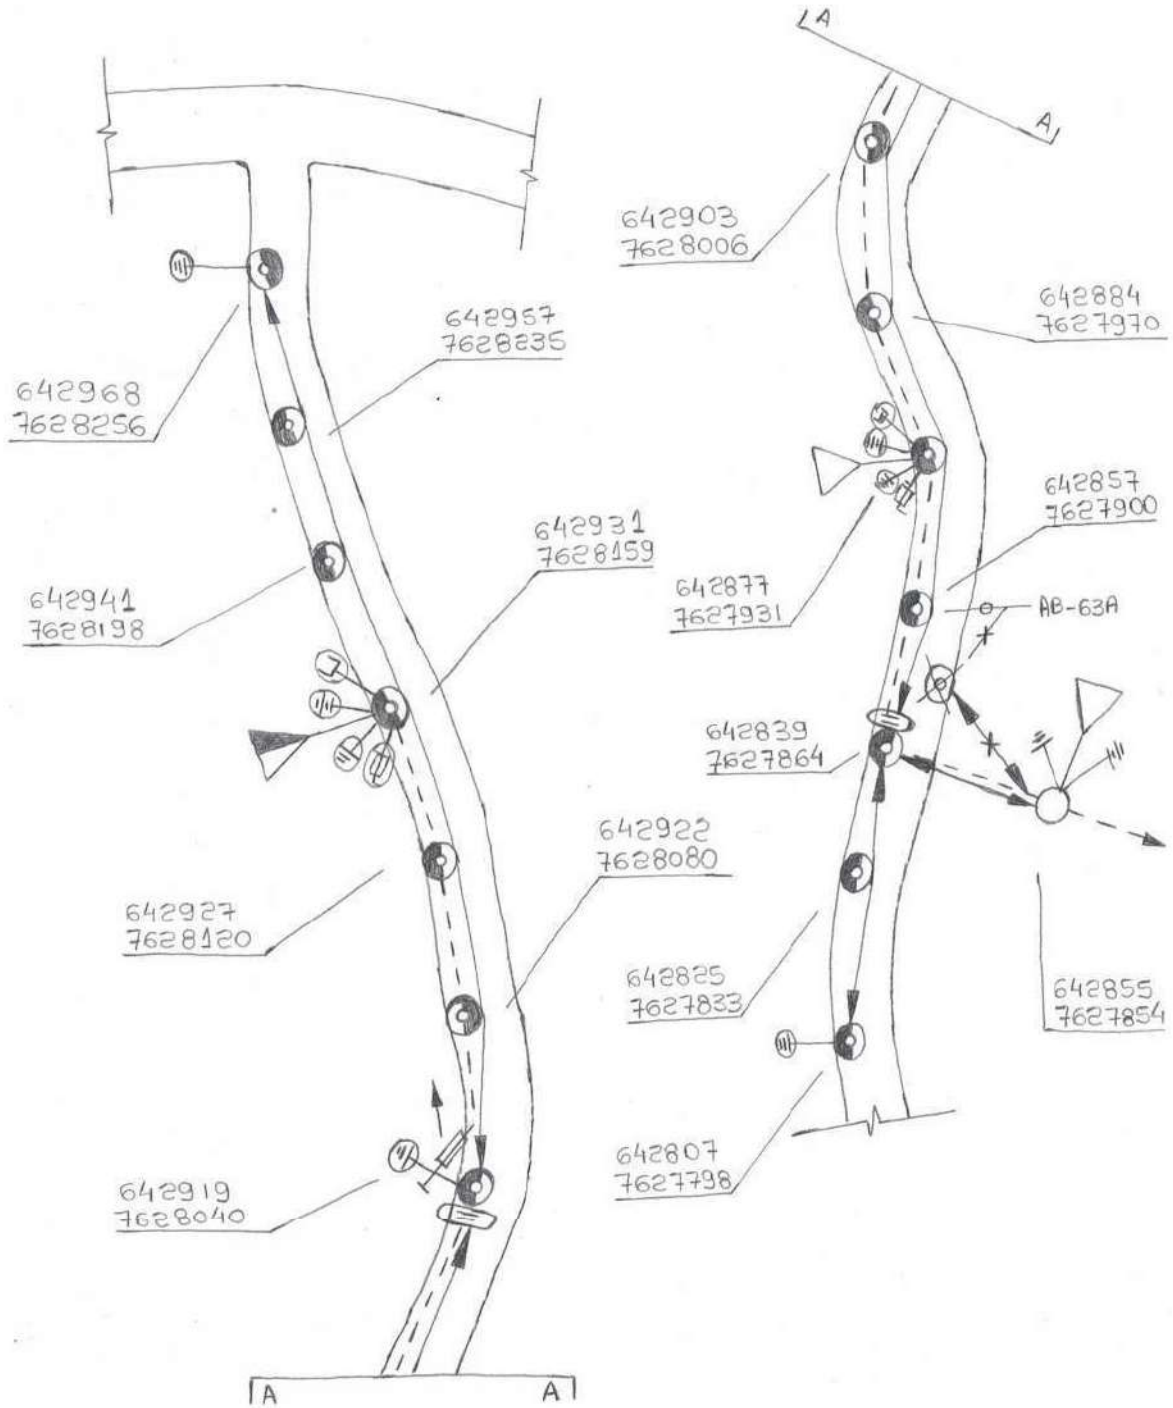

NOTAS:

- 1 - Máxima resistência da malha de aterramento deve ser de 80Ω;
- 2 - Projeto **sem** confrontantes;
- 3 - Projeto **sem** Intervenção ambiental;

REV.	DATA	FEITO	VISTO	APROV.	DISTR.	ORG/PRO	ORG/CAO	TOTAL
1								
2								
3								

DISTRIBUICAO AUTOMATICA DE COPIAS



DESENHO:
CONF.:
LEVANT.:
ALMIR NASCIMENTO
DATA: 15/08/2024

RT: Márcio Leandro de Oliveira
CREA: 93.143/D

MARCIO LEANDRO DE OLIVEIRA:04593548683
Assinado de forma digital por MARCIO LEANDRO DE OLIVEIRA:04593548683
Dados: 2024.08.26 17:31:28 -03'00'

ESCALA: 1:1000


CODIGO: EM/MP-MQ

N°: _____
FOLHA: ÚNICA **REVISÃO:** 1

SUBSTITUIÇÃO DE ESTRUTURA PRIMÁRIA EM POSTE EXISTENTE PARA POSSIBILITAR DERIVAÇÃO MONOFÁSICA; COORDENAÇÃO DE CHAVE DESLOCADA; EXTENSÃO DE RDC MONOFÁSICA COM REDE DE BT; EXTENSÃO DE REDE DE BT ISOLADA BIFÁSICA; RETIRADA DE REDE DE BT ISOLADA BIFÁSICA, CONTEMPLANDO A RETIRADA DE 1 POSTE; INSTALAÇÃO DE 14 POSTES; INSTALAÇÃO DE 2 TRANSFORMADORES MONOFÁSICOS DE 25 KVA DE POTÊNCIA; INSTALAÇÃO DE 14 CONJUNTOS DE IP, PARA ATENDER AO MUNICÍPIO DE SANTOS DUMONT.

"SEU DIA TERMINA BEM QUANDO A SEGURANÇA ESTÁ INSERIDA NO SEU PROJETO"

EX-1314 - SANTOS DUMONT DIVERSOS LOGRADOUROS

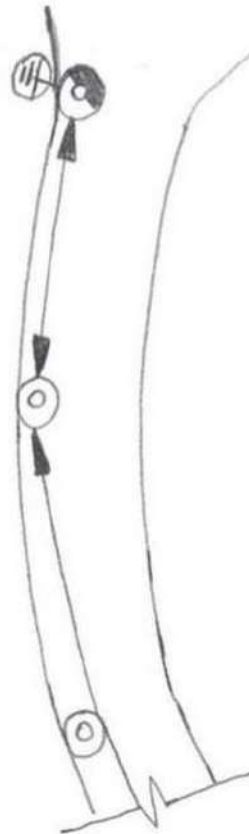

REV.	DATA	FEITO	VISTO	APROV.	DISTR. CITE/TPQ ORÇAO	TOTAL
1						
2						
3						

DISTRIBUICAO AUTOMATICA DE COPIAS

NOTAS:

- 1 - Máxima resistência da malha de aterramento deve ser de 80Ω;
- 2 - Projeto **sem** confrontantes;
- 3 - Projeto **sem** Intervenção ambiental;



RT: **Márcio Leandro de Oliveira**
CREA: 93.143/D

MARCIO LEANDRO DE OLIVEIRA:04593548683
Assinado de forma digital por MARCIO LEANDRO DE OLIVEIRA:04593548683
Dados: 2024.08.26 17:31:06 -03'00'

ESCALA: 1:1000

CODIGO: EM/MP-MQ

N°:

FOLHA: ÚNICA REVISÃO: 1

DESENHO:

CONF.:

LEVANT.:

ALMIR NASCIMENTO

DATA:


17/05/2024

EXTENSÃO DE 28 VÃOS DE BAIXA TENSÃO ISOLADA,
INSTALAÇÃO DE 28 POSTES, INSTALAÇÃO DE 28 CONJUNTOS
DE IP, PARA ATENDER AO MUNICÍPIO DE SANTOS DUMONT

FORMATO
A4

"SEU DIA TERMINA BEM QUANDO A SEGURANÇA ESTÁ INSERIDA NO SEU PROJETO"

EX-1314 - SANTOS DUMONT DIVERSOS LOGRADOUROS

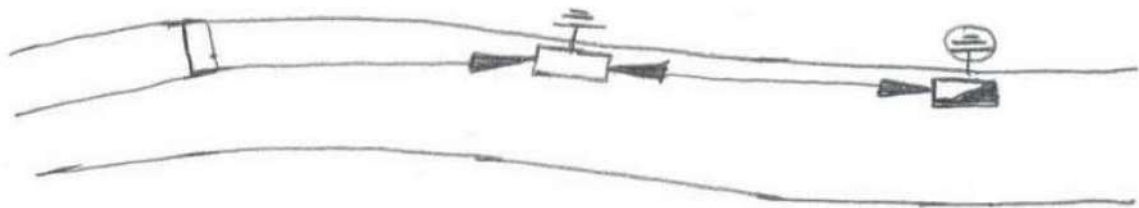

REV.	DATA	FEITO	VISTO	APROV.	DISTR. CREC./TPO ORÇAO	TOTAL
1						
2						
3						

DISTRIBUICAO AUTOMATICA DE COPIAS

NOTAS:

- 1 - Máxima resistência da malha de aterramento deve ser de 80Ω;
- 2 - Projeto **sem** confrontantes;
- 3 - Projeto **sem** Intervenção ambiental;



RT: Márcio Leandro de Oliveira
CREA: 93.143/D

MARCIO LEANDRO DE OLIVEIRA:04593548683
Assinado de forma digital por MARCIO LEANDRO DE OLIVEIRA:04593548683
Dados: 2024.08.26 17:30:37 -03'00'

ESCALA: 1:1000

CODIGO: EM/MP-MQ

N°: _____

FOLHA: ÚNICA REVISÃO: 1

DESENHO:

CONF.:

LEVANT.:
ALMIR NASCIMENTO


DATA: 17/05/2024

EXTENSÃO DE 33 VÃOS DE BAIXA TENSÃO ISOLADA,
INSTALAÇÃO DE 33 POSTES, INSTALAÇÃO DE 33 CONJUNTOS
DE IP, PARA ATENDER AO MUNICÍPIO DE SANTOS DUMONT

FORMATO
A4

"SEU DIA TERMINA BEM QUANDO A SEGURANÇA ESTÁ INSERIDA NO SEU PROJETO"

EX-1314 - SANTOS DUMONT DIVERSOS LOGRADOUROS

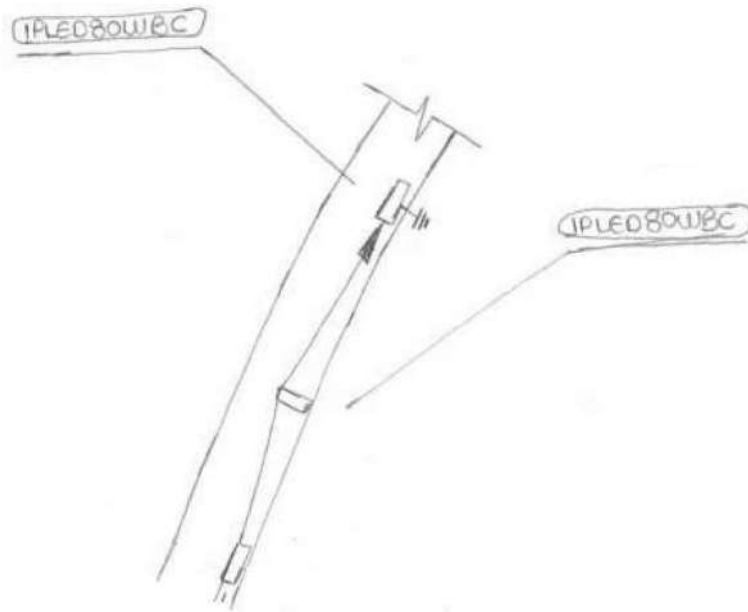

REV.	DATA	FEITO	VISTO	APROV.	DISTR. CITE/TPQ ORGÃO	TOTAL
1						
2						
3						

DISTRIBUICAO AUTOMATICA DE COPIAS

NOTAS:

- 1 - Máxima resistência da malha de aterramento deve ser de 80Ω;
- 2 - Projeto **sem** confrontantes;
- 3 - Projeto **sem** Intervenção ambiental;



RT: Márcio Leandro de Oliveira
CREA: 93.143/D

MARCIO LEANDRO DE OLIVEIRA:04593548683
Assinado de forma digital por MARCIO LEANDRO DE OLIVEIRA:04593548683
Dados: 2024.08.26 17:30:01 -03'00'

ESCALA: 1:1000

CODIGO: EM/MP-MQ

N°:

FOLHA: ÚNICA

REVISÃO: 1

DESENHO:

CONF.:

LEVANT.:

ALMIR NASCIMENTO

DATA:


17/05/2024

INSTALAÇÃO DE 150 CONJUNTOS DE IP, PARA ATENDER
AO MUNICÍPIO DE SANTOS DUMONT

FORMATO
A4

"SEU DIA TERMINA BEM QUANDO A SEGURANÇA ESTÁ INSERIDA NO SEU PROJETO"

**EX-1314 - SANTOS DUMONT
DIVERSOS LOGRADOUROS**

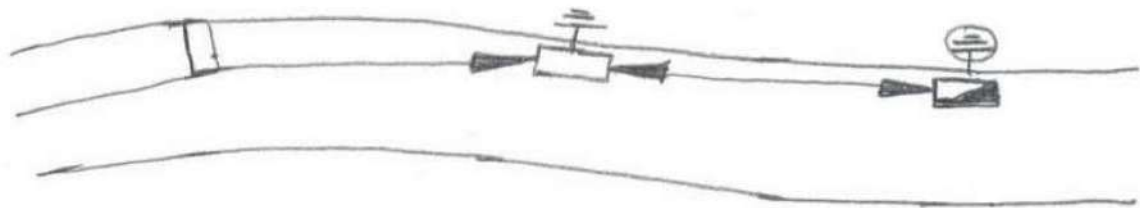

REV.	DATA	FEITO	VISTO	APROV.	DISTR. CREC./TPO ORÇAO	TOTAL
1						
2						
3						

DISTRIBUICAO AUTOMATICA DE COPIAS

NOTAS:

- 1 - Máxima resistência da malha de aterramento deve ser de 80Ω;
- 2 - Projeto **sem** confrontantes;
- 3 - Projeto **sem** Intervenção ambiental;



RT: Márcio Leandro de Oliveira
CREA: 93.143/D

MARCIO LEANDRO DE OLIVEIRA-04593548683
Assinado de forma digital por
MARCIO LEANDRO DE
OLIVEIRA-04593548683
Dados: 2024.08.26 17:29:24 -03'00'

ESCALA: 1:1000

CODIGO: EM/MP-MQ

N°: _____

FOLHA: ÚNICA REVISÃO: 1

DESENHO:

CONF.:

LEVANT.:
ALMIR NASCIMENTO


DATA: 17/05/2024

EXTENSÃO DE 33 VÃOS DE BAIXA TENSÃO ISOLADA,
INSTALAÇÃO DE 33 POSTES, INSTALAÇÃO DE 33 CONJUNTOS
DE IP, PARA ATENDER AO MUNICÍPIO DE SANTOS DUMONT

FORMATO
A4

"SEU DIA TERMINA BEM QUANDO A SEGURANÇA ESTÁ INSERIDA NO SEU PROJETO"

EX-1314 - SANTOS DUMONT
DIVERSOS LOGRADOUROS

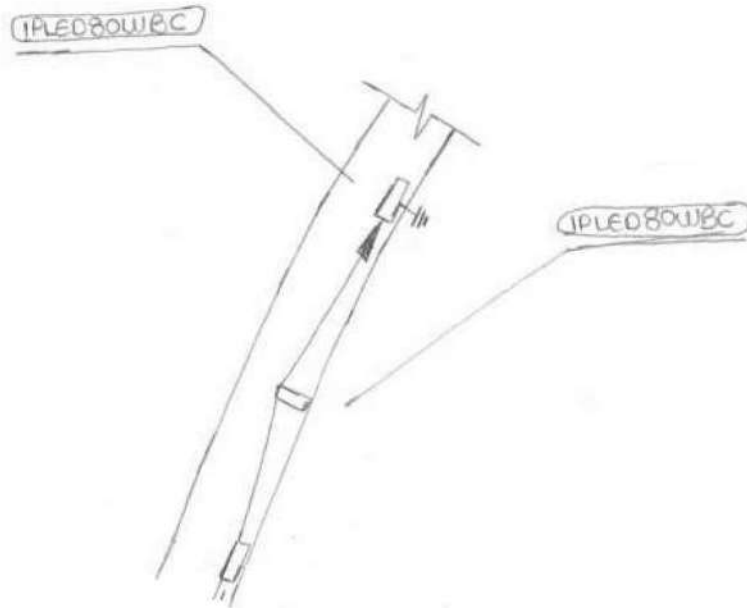

REV.	DATA	FEITO	VISTO	APROV.	DESTR.	OTRE/TPQ	ORGAO	TOTAL
1								
2								
3								

DISTRIBUICAO AUTOMATICA DE COPIAS

NOTAS:

- 1 - Máxima resistência da malha de aterramento deve ser de 80Ω;
- 2 - Projeto **sem** confrontantes;
- 3 - Projeto **sem** Intervenção ambiental;



RT: Márcio Leandro de Oliveira
CREA: 93.143/D

MARCIO LEANDRO DE OLIVEIRA:04593548683
Assinado de forma digital por MARCIO LEANDRO DE OLIVEIRA,04593548683
Dados: 2024.08.26 17:28:39 -03'00'

ESCALA: 1:1000

CODIGO: EM/MP-MQ

N°: _____

FOLHA: ÚNICA REVISÃO: 1

DESENHO:
CONF.:
LEVANT.: ALMIR NASCIMENTO
DATA: 17/05/2024

INSTALAÇÃO DE 150 CONJUNTOS DE IP, PARA ATENDER
AO MUNICÍPIO DE SANTOS DUMONT