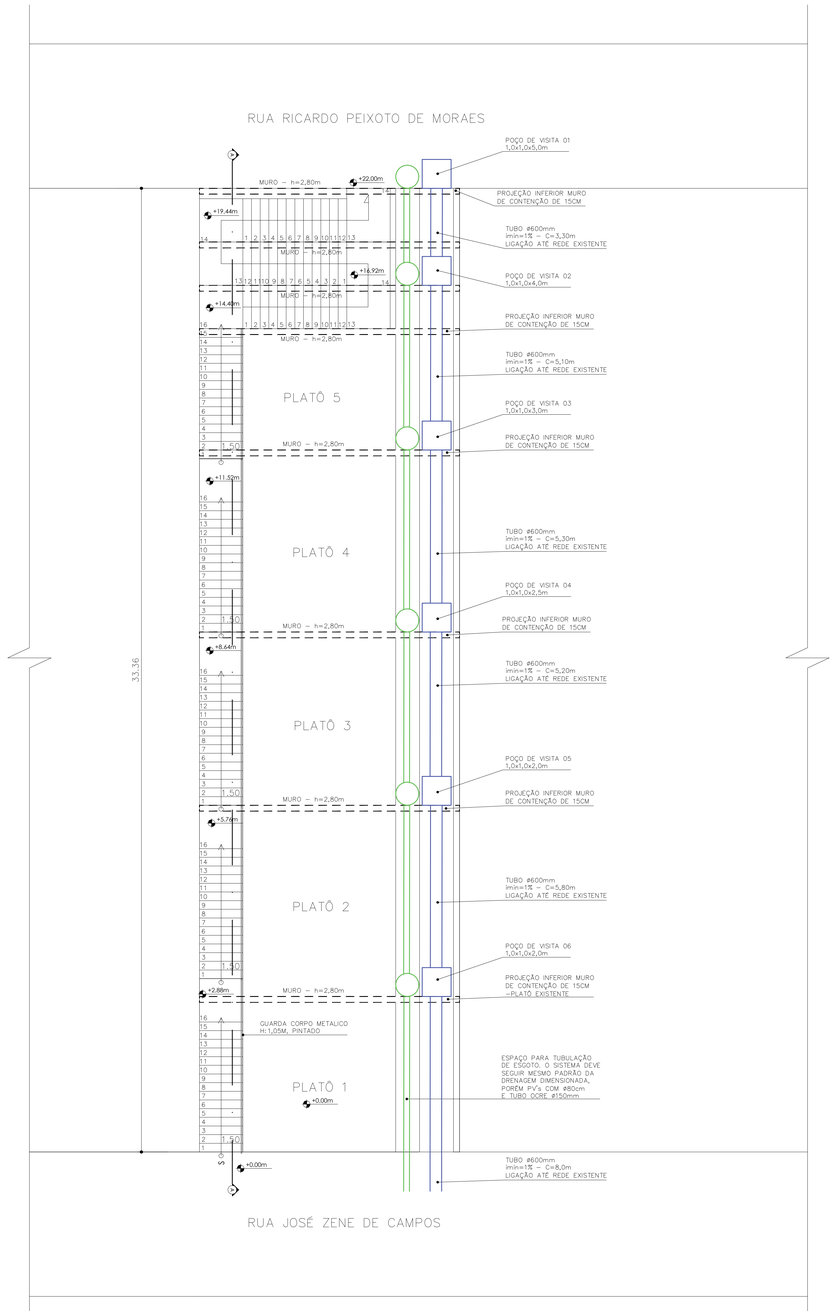

1 PLANTA BAIXA
Escala 1:75

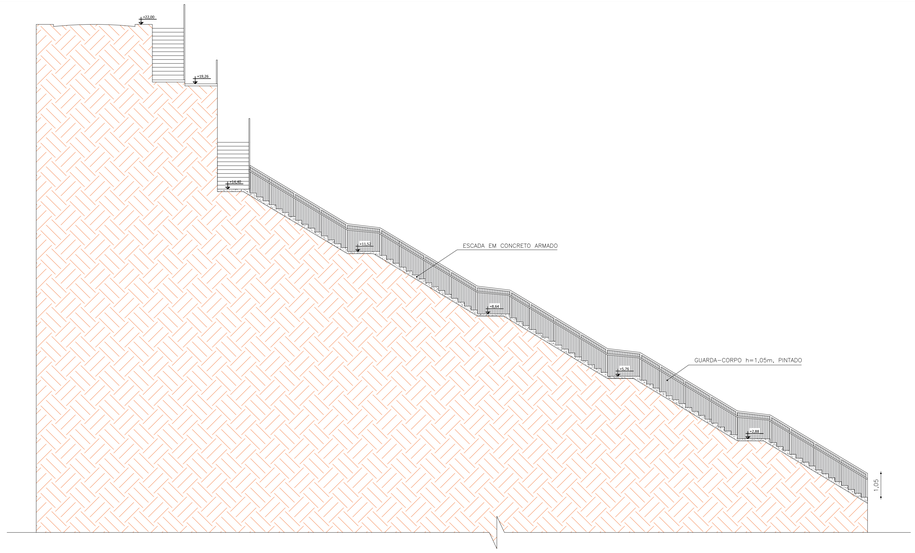

2 CORTE ESQUEMÁTICO AA - ESCADÃO
Escala 1:100

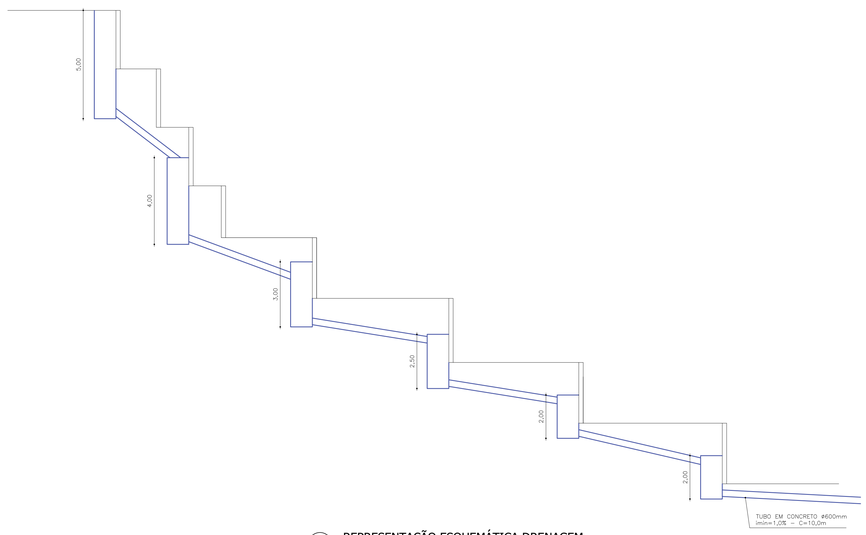

3 REPRESENTAÇÃO ESQUEMÁTICA DRENAGEM
Escala 1:100

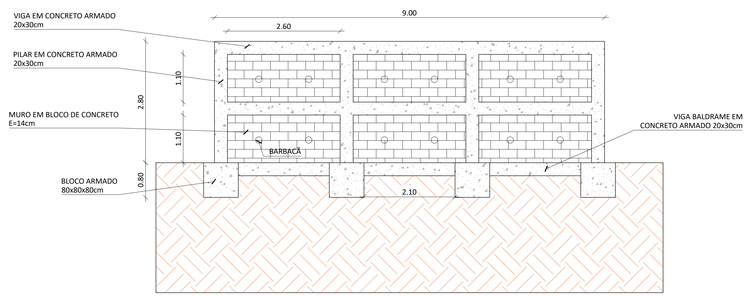

4 MURO DE CONTENÇÃO
Escala 1:50

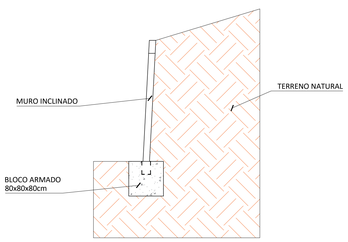

5 CORTE ESQUEMÁTICO - MURO
Escala 1:50

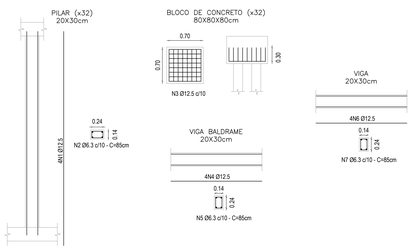

6 DETALHE DE ARMADURA - MURO
SEM ESCALA

OBSERVAÇÕES:

- DEVE SER EXECUTADA UMA INCLINAÇÃO NA BASE DO MURO DE MODO QUE SEJA GARANTIDA A ESTABILIDADE DA ESTRUTURA

DECON ENGENHARIA E CONSTRUÇÕES
engenharia@decaneengenharia.com.br
engenharia.decon
Rua Henrique Burnier, 41, ap. 303, Mariano Procópio, Juiz de Fora/MG
(32)98883-1443

CREA MG

PREFEITURA
PREFEITURA MUNICIPAL DE SANTOS DUMONT

CONTEÚDO
CONSTRUÇÃO DE ESCADÃO

LOCAL			ARQUIVO
RUA RICARDO PEIXOTO MORAES			SDUM25_REV00 .DWG
ESCALA	ÁREA	DATA	REVISÃO	FOLHA
INDICADA		20/03/2025	00	INFRA - 01/01

RESP. TÉCNICO:
PEDRO GIOVANNI VIEIRA VIDAL:46713026672
Assinado de forma digital por PEDRO GIOVANNI VIEIRA VIDAL:46713026672 Dados: 2025.06.09 14:04:41 -03'00'
PEDRO GIOVANNI VIEIRA VIDAL
CREA-MG: 09.552/D

RESP. PREFEITURA:
PACIFICO ESTITES RODRIGUES JUNIOR:04524267662
Assinado de forma digital por PACIFICO ESTITES RODRIGUES JUNIOR:04524267662 Dados: 2025.06.09 14:05:00 -03'00'
PACIFICO ESTITES RODRIGUES JUNIOR
PREFEITO MUNICIPAL