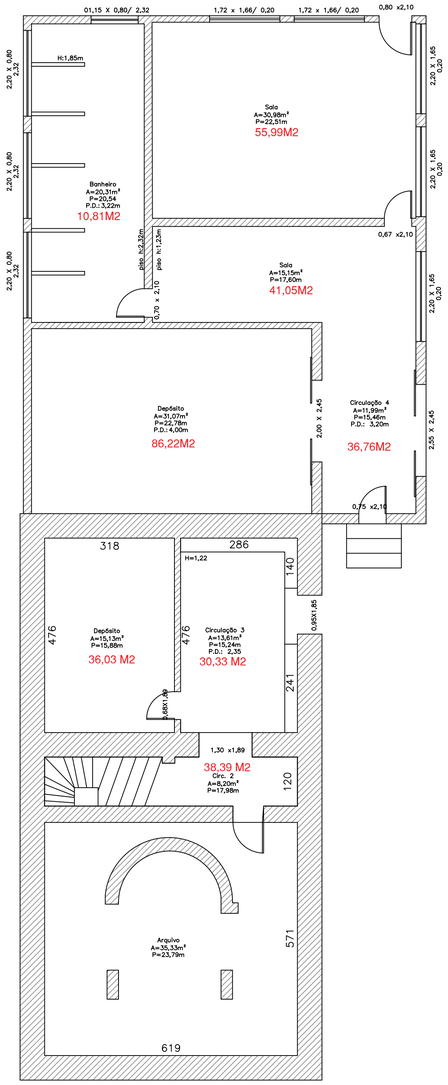

1 PLANTA BAIXA - PAV. SUBSOLO
Escala 1:75

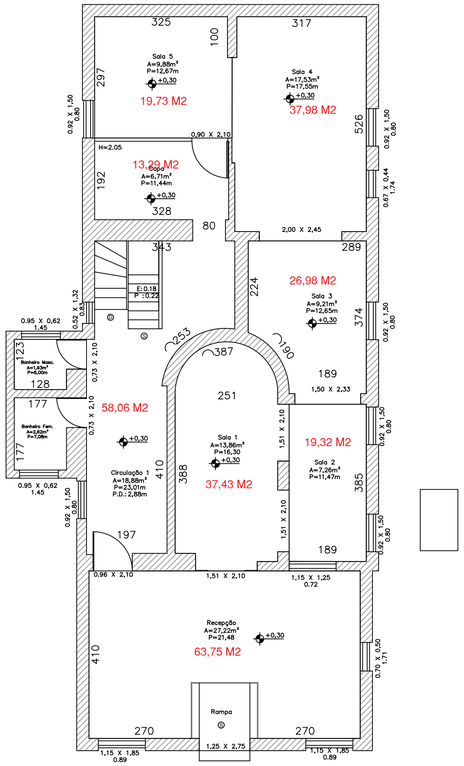

* AREA EM VERMELHO, METRAGEM QUADRADA DE PINTURA

2 PLANTA BAIXA - TÉRREO
Escala 1:75

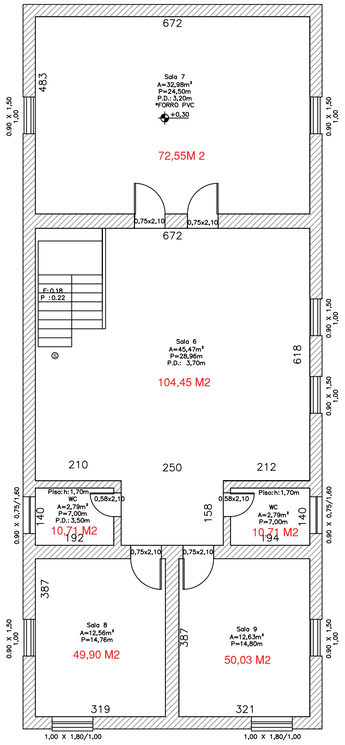

* SUBSTITUIR FORRO E PARTE ELETRICA NO SEGUNDO PAVIMENTO, EXCETO NA SALA 7

3 PLANTA BAIXA - 1º PAV
Escala 1:75

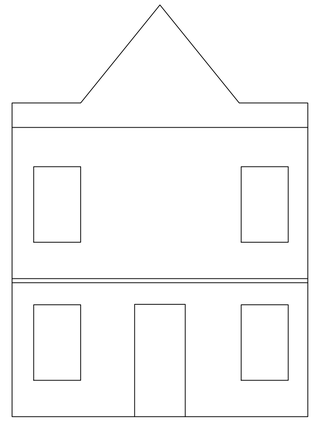

4 FACHADA SIMPLIFICADA FRENTE
Escala 1:75

PINTURA EM PAREDE INTERNA PAV. TÉRREO	276,54M²
PINTURA EM PAREDE INTERNA PAV. SUBSOLO	297,74M²
PINTURA EM PAREDE INTERNA PAV. 1	335,58M²
PINTURA EM PAREDE INTERNA TOTAL:	909,86M²
FACHADA FRONTAL	48,36M²
FACHADA LATERAL GARAGEM	174,41M²
FACHADA LATERAL FACULDADE	218,11M²
FACHADA FUNDOS	79,12M²
PINTURA EM PAREDE EXTERNA TOTAL:	520,00M²

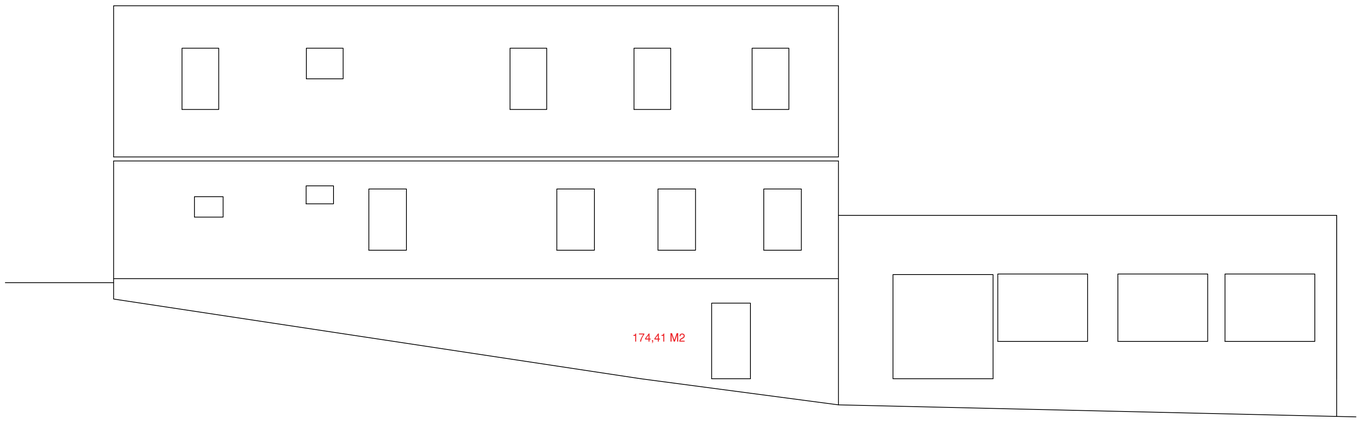

5 FACHADA SIMPLIFICADA LATERAL GARAGEM
Escala 1:75

OBSERVAÇÕES:

ASSOCIAÇÃO DOS MUNICÍPIOS DA MICRO REGIÃO DO VALE DO PARAIBUNA
CONSÓRCIO INTERMUNICIPAL MULTIFINALITÁRIO DO VALE DO PARAIBUNA
Av. Rui Barbosa, nº642, Santa Terezinha - Juiz de Fora (MG)
TEL: (32)3224-8400 | EMAIL: engenharia@amparzonadamata.org.br

PREFEITURA
PREFEITURA MUNICIPAL DE SANTOS DUMONT

CONTEÚDO
PROJETO ARQUITETÔNICO - REFORMA SECRETARIA MUNICIPAL DE EDUCAÇÃO

LOCAL: AV. PRES. GETÚLIO VARGAS, 563 - CENTRO
ARQUIVO: SDUM24_23REV00 .DWG

ESCALA	ÁREA	DATA	REVISÃO	FOLHA
INDICADA	-	09/05/2023	01	ARQ - 01/01

RESP. TÉCNICO:
PEDRO GIOVANNI VIEIRA VIDAL
CREA-MG: 59.552/D

RESP. PREFEITURA:
CARLOS ALBERTO DE AZEVEDO
PREFEITO MUNICIPAL