
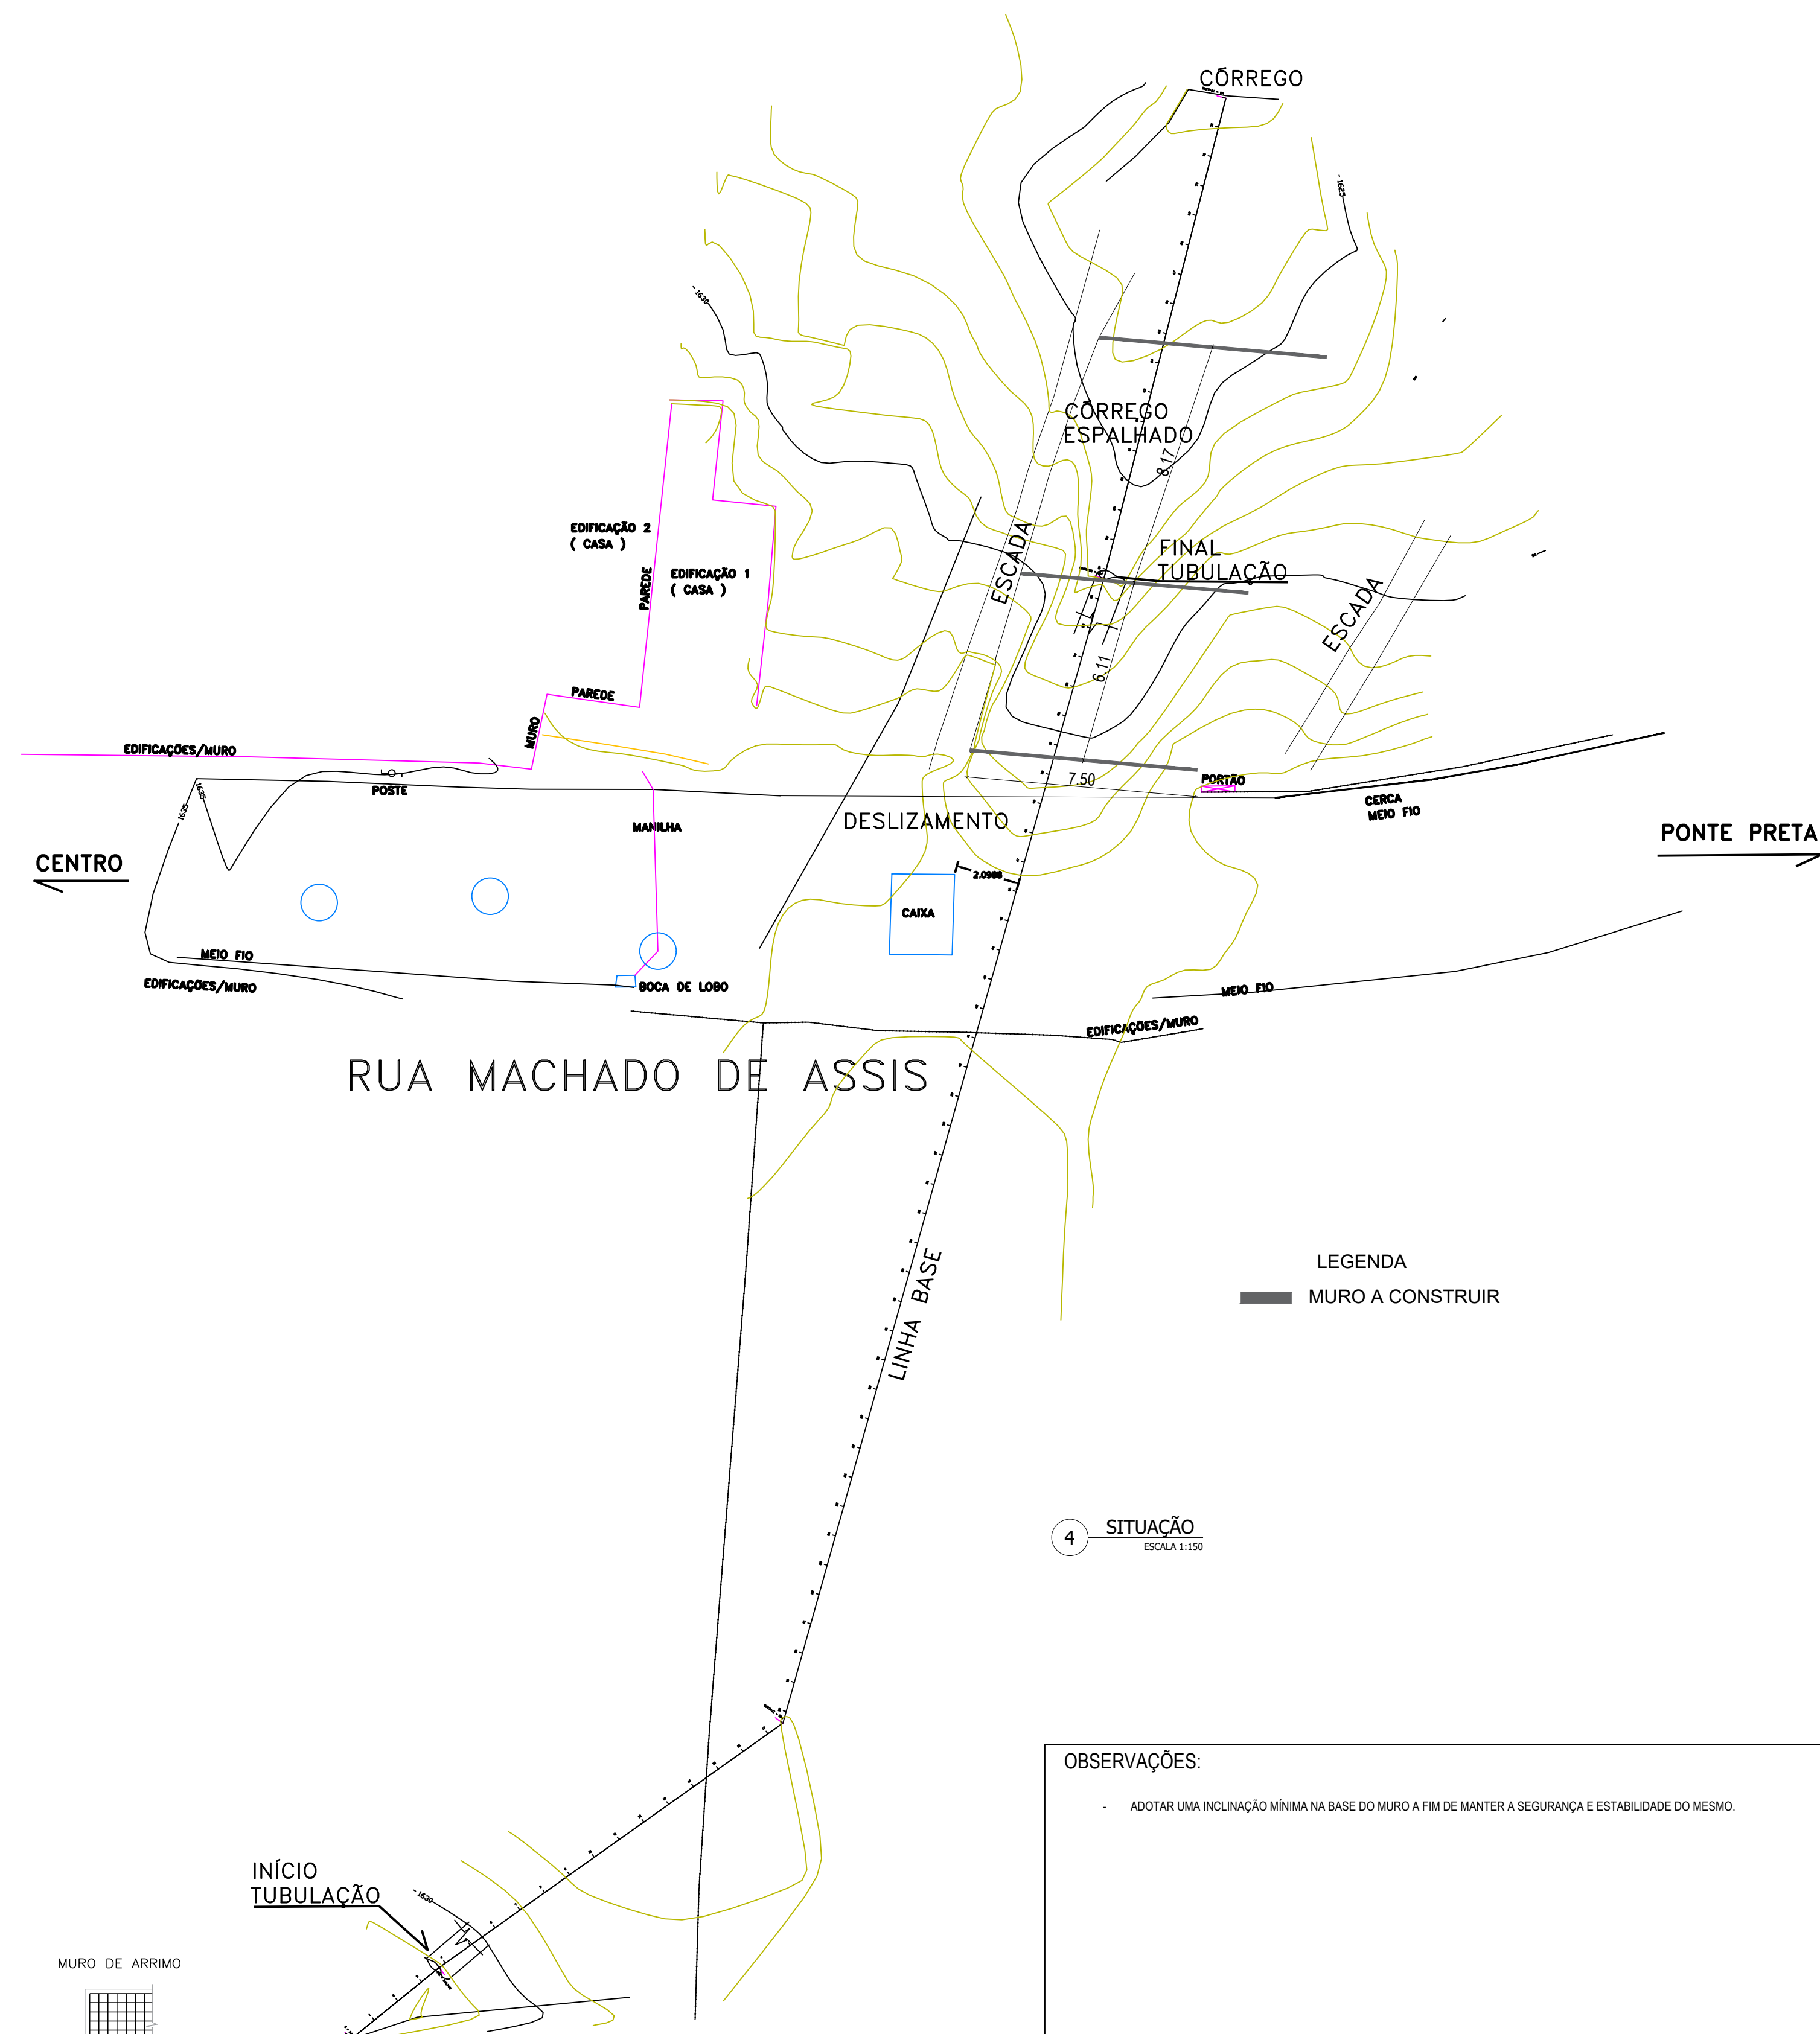
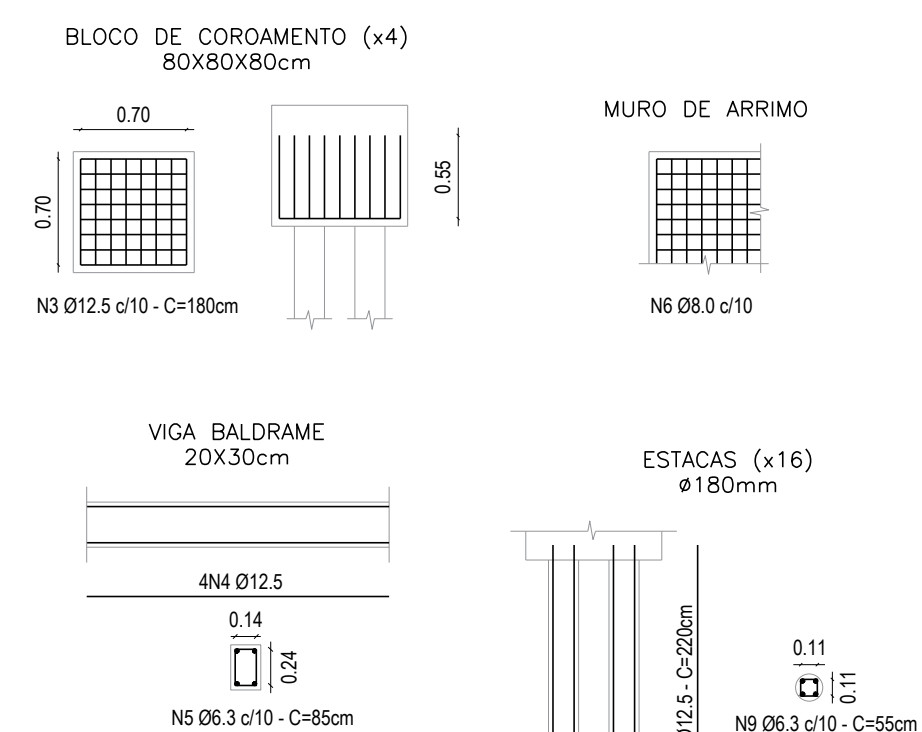
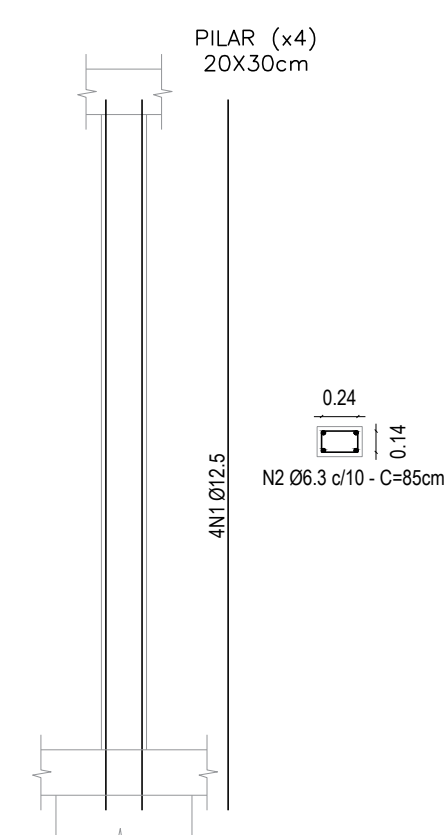
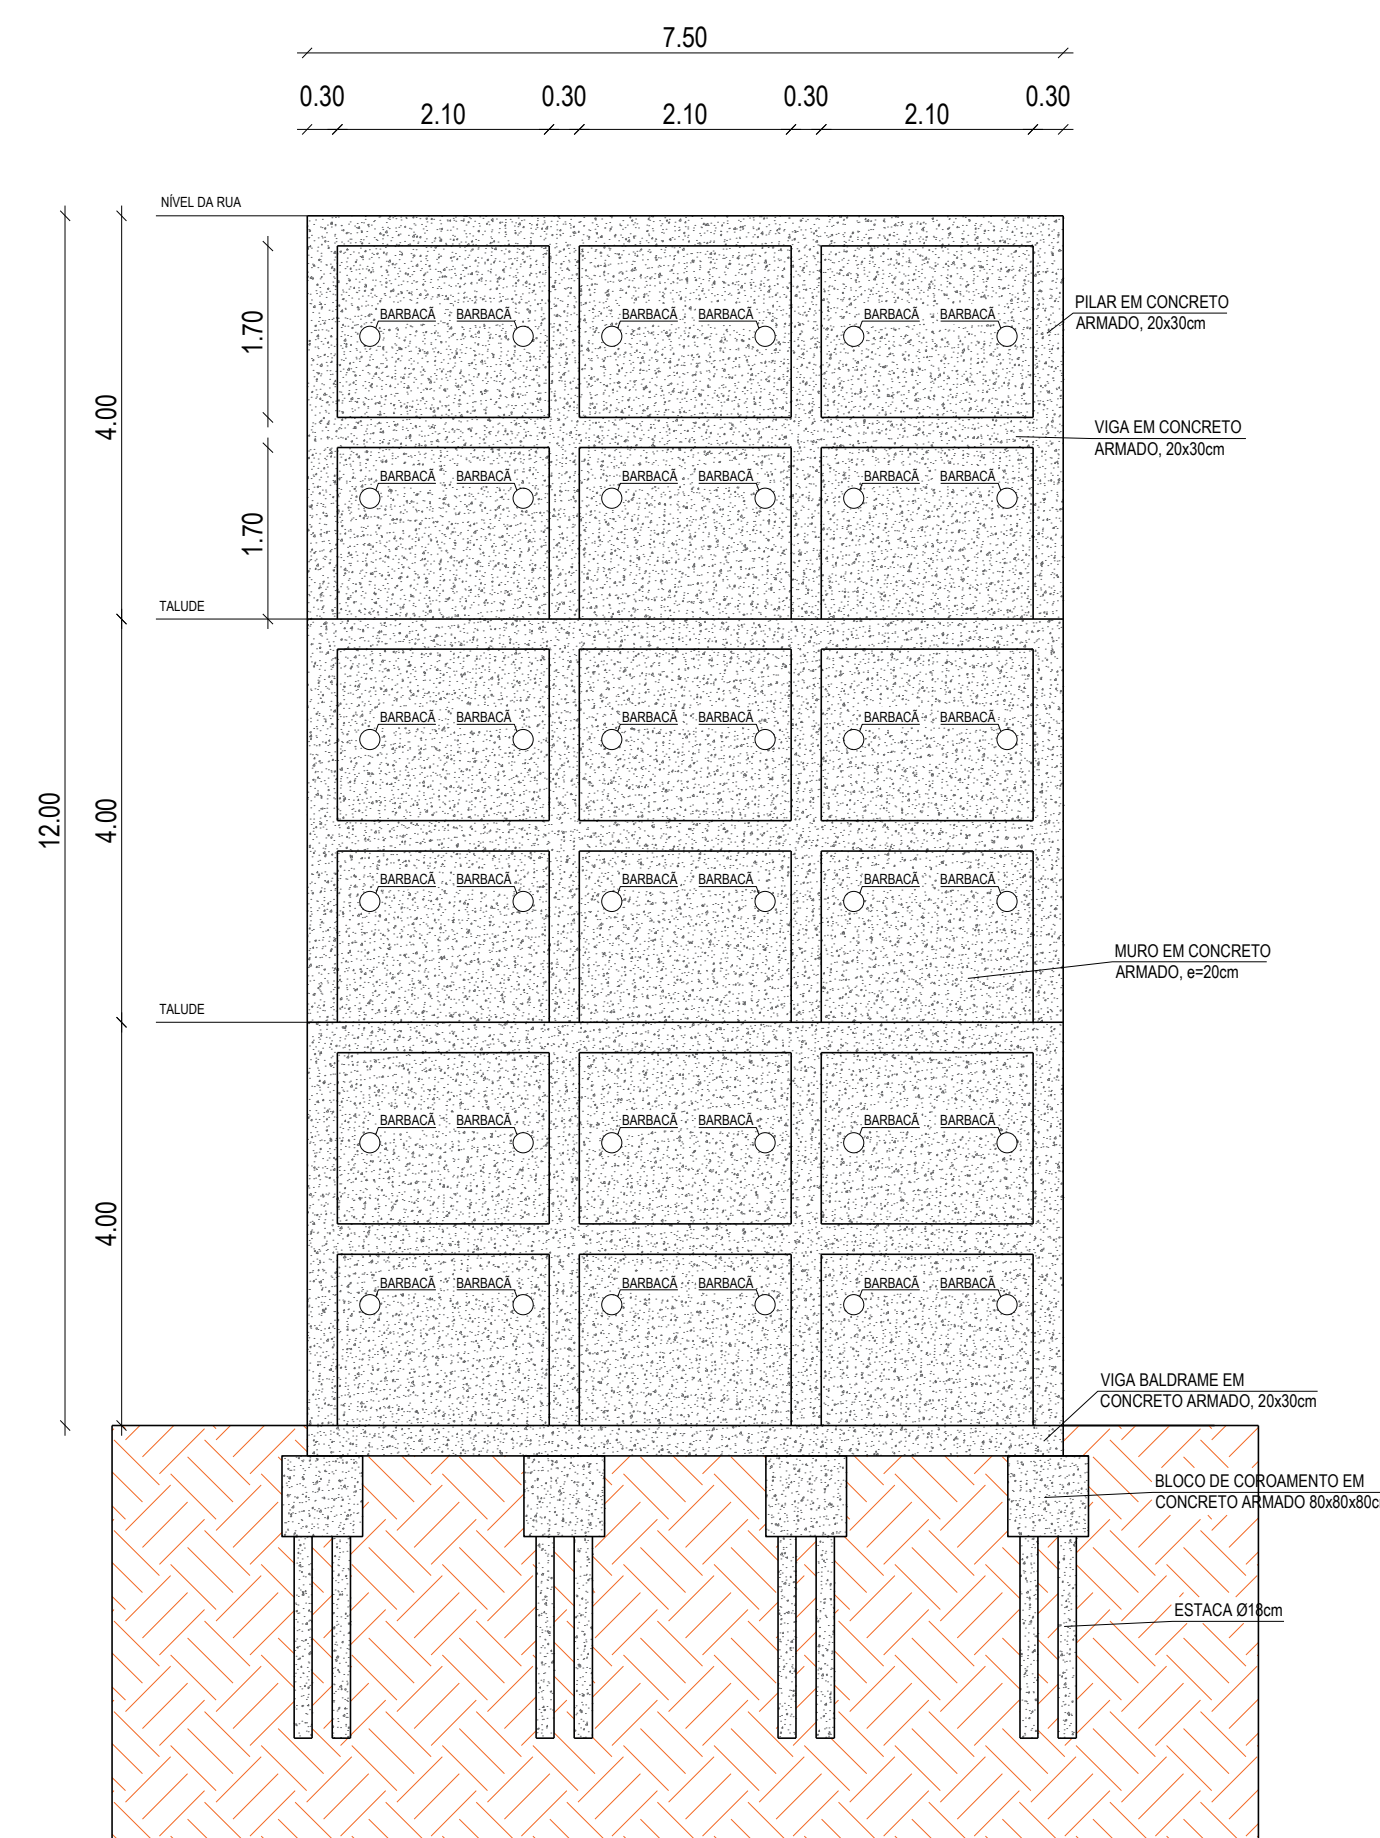


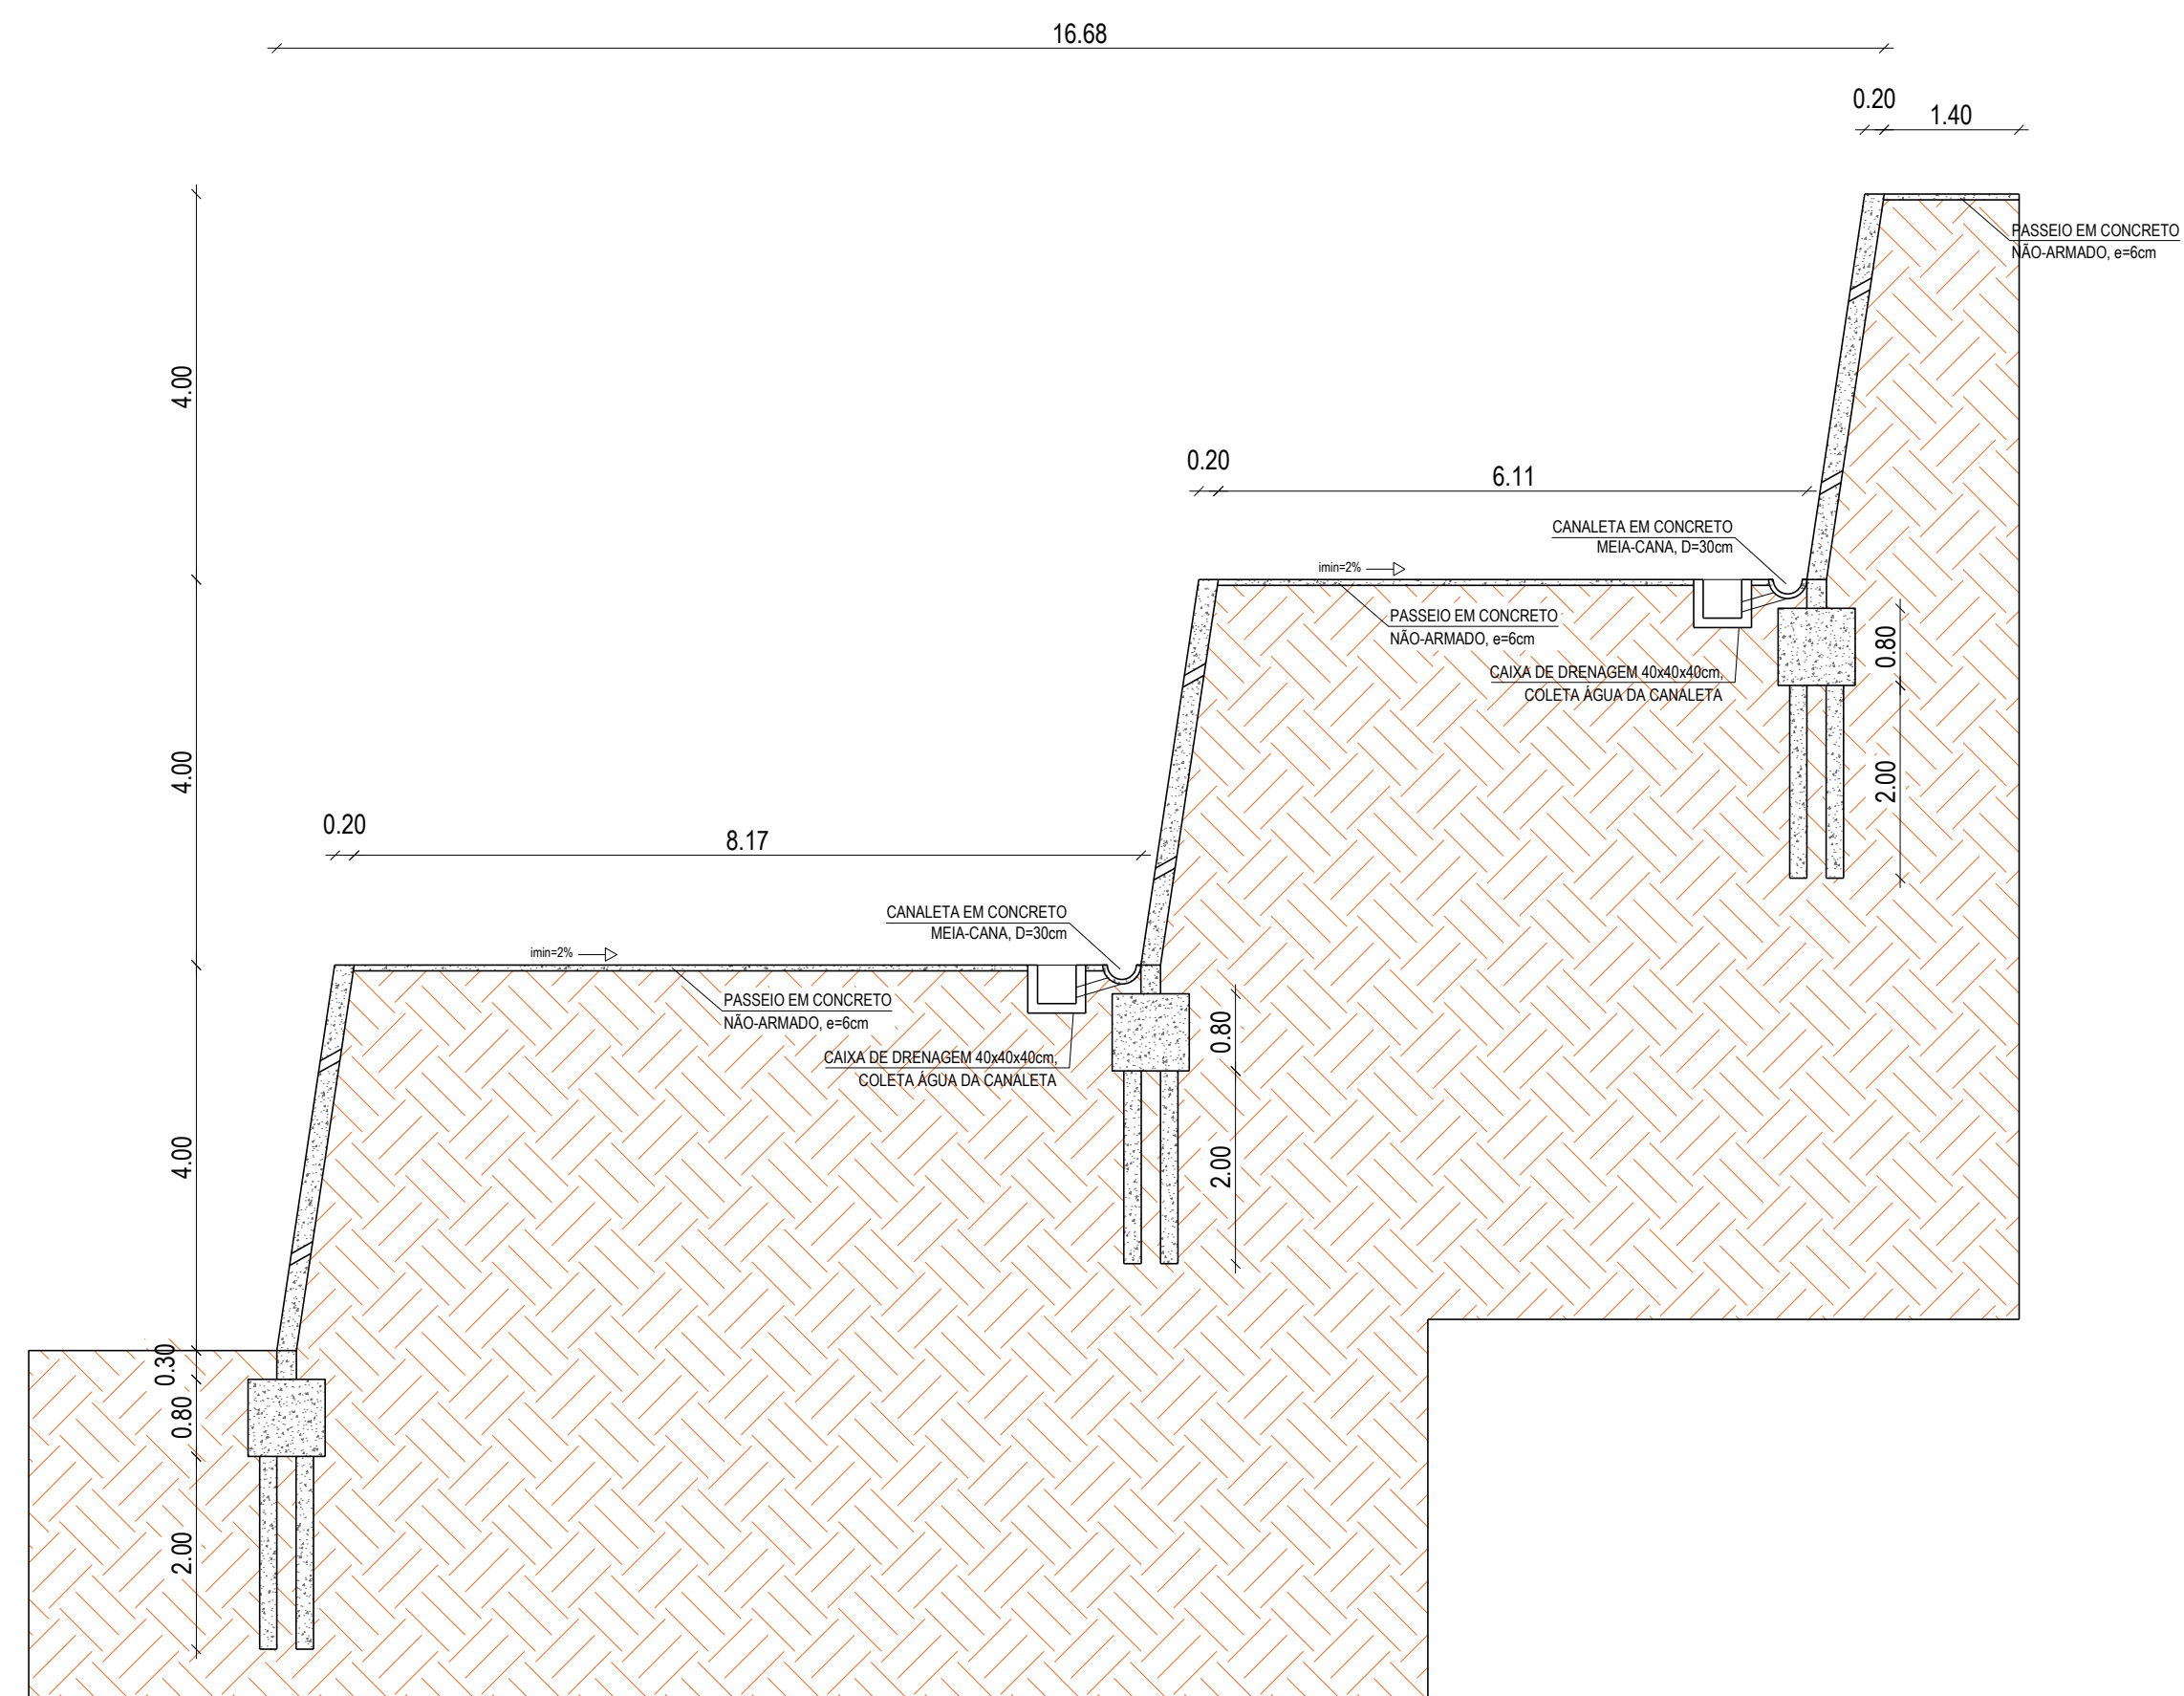

OBSERVAÇÕES:

- ADOTAR UMA INCLINAÇÃO MÍNIMA NA BASE DO MURO A FIM DE MANTER A SEGURANÇA E ESTABILIDADE DO MESMO.