
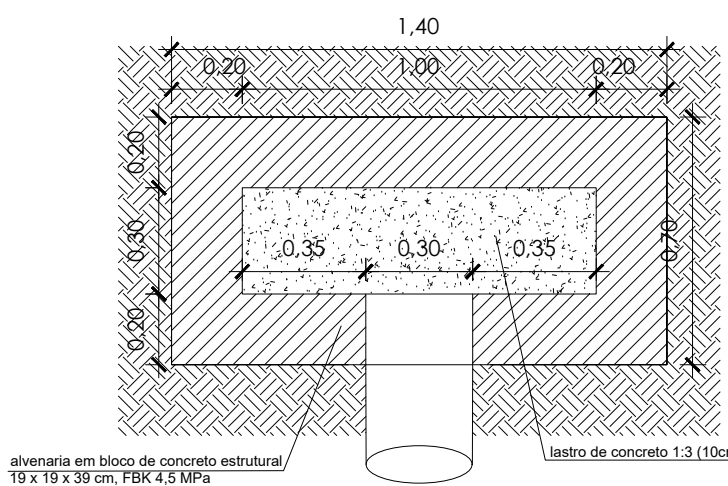
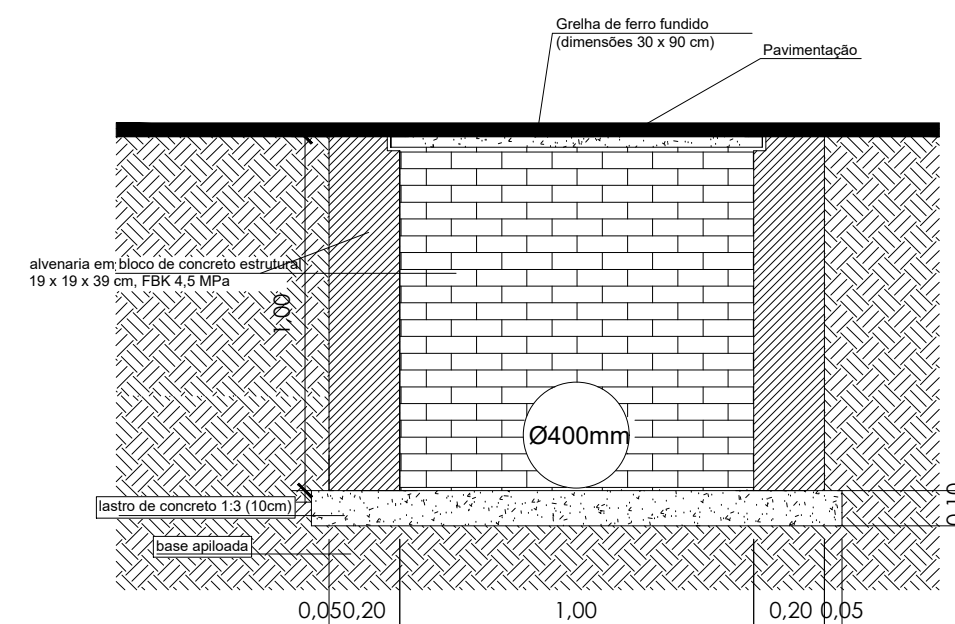
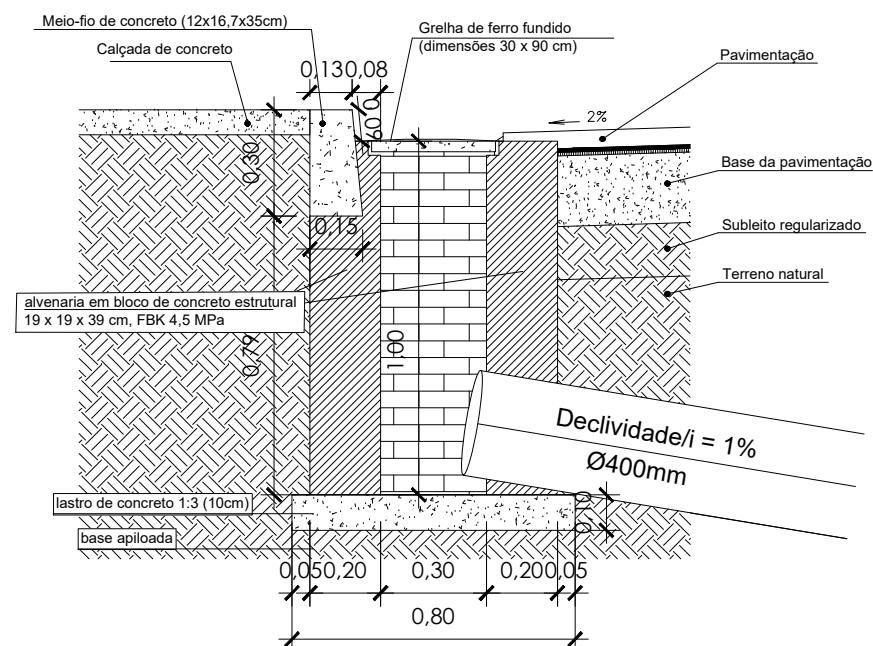
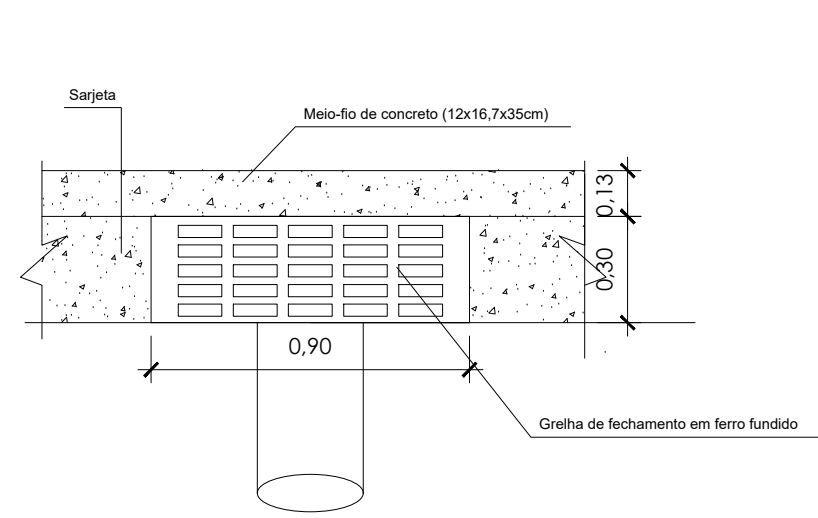
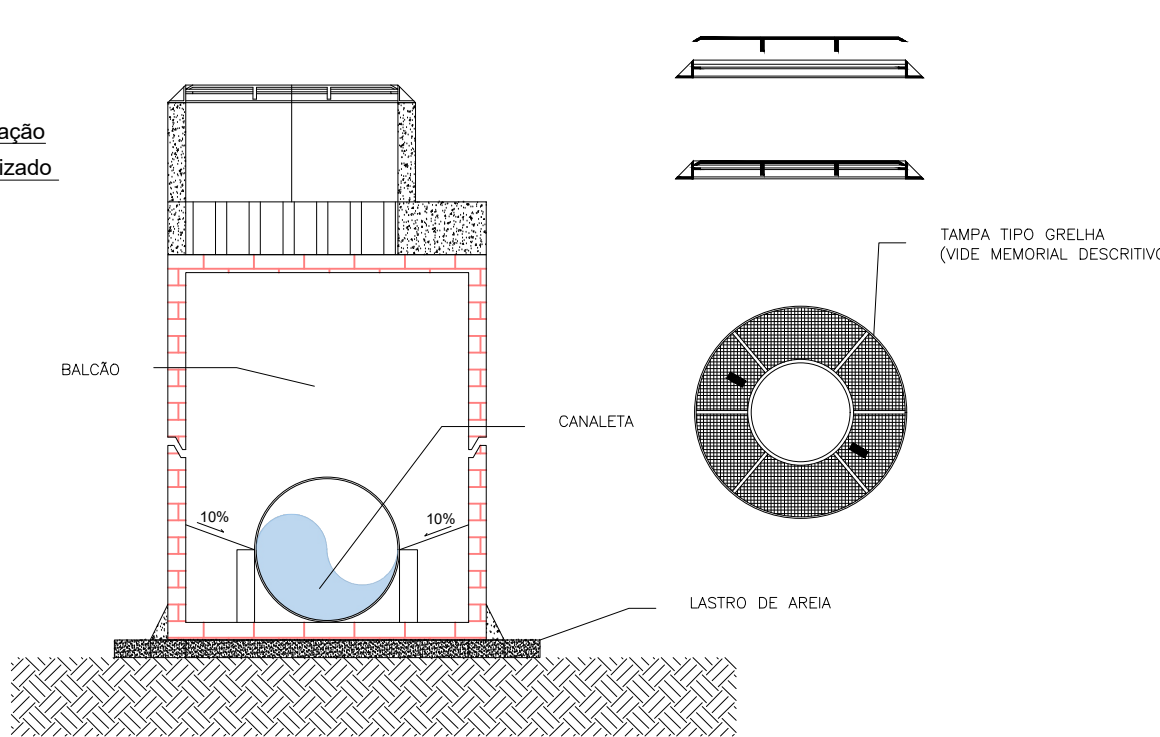
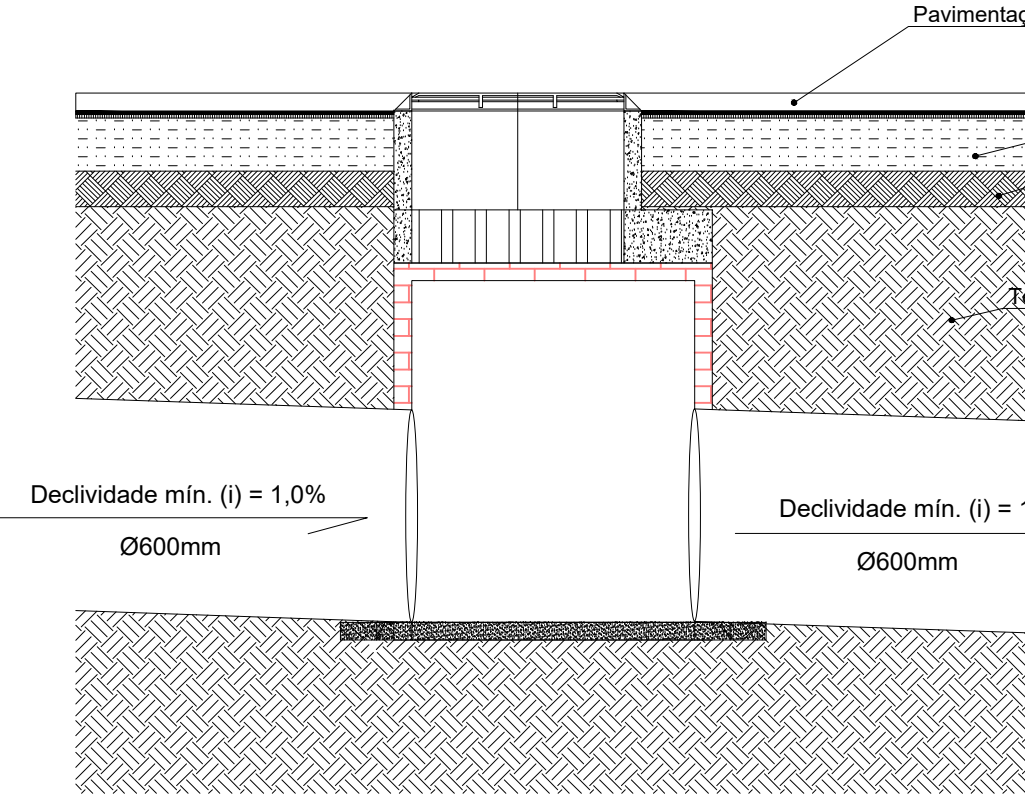
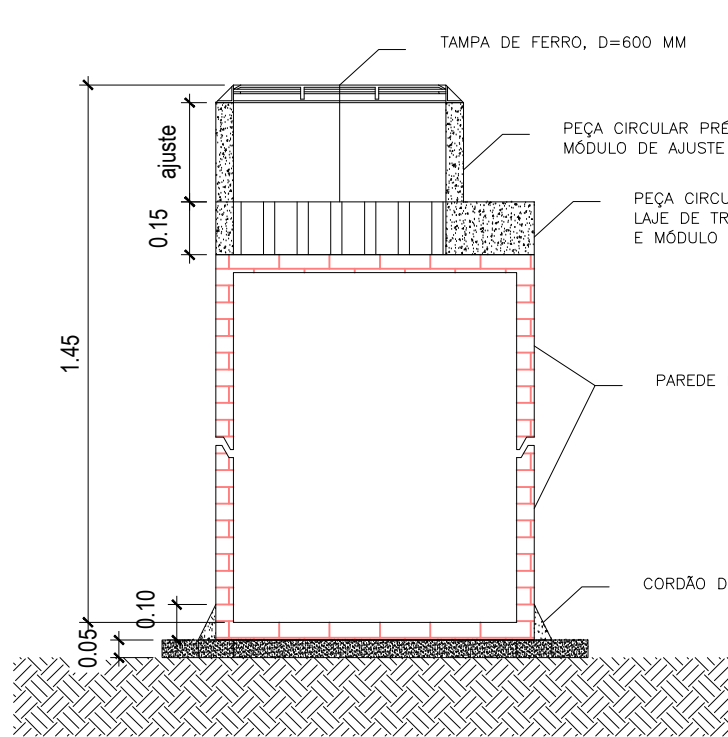
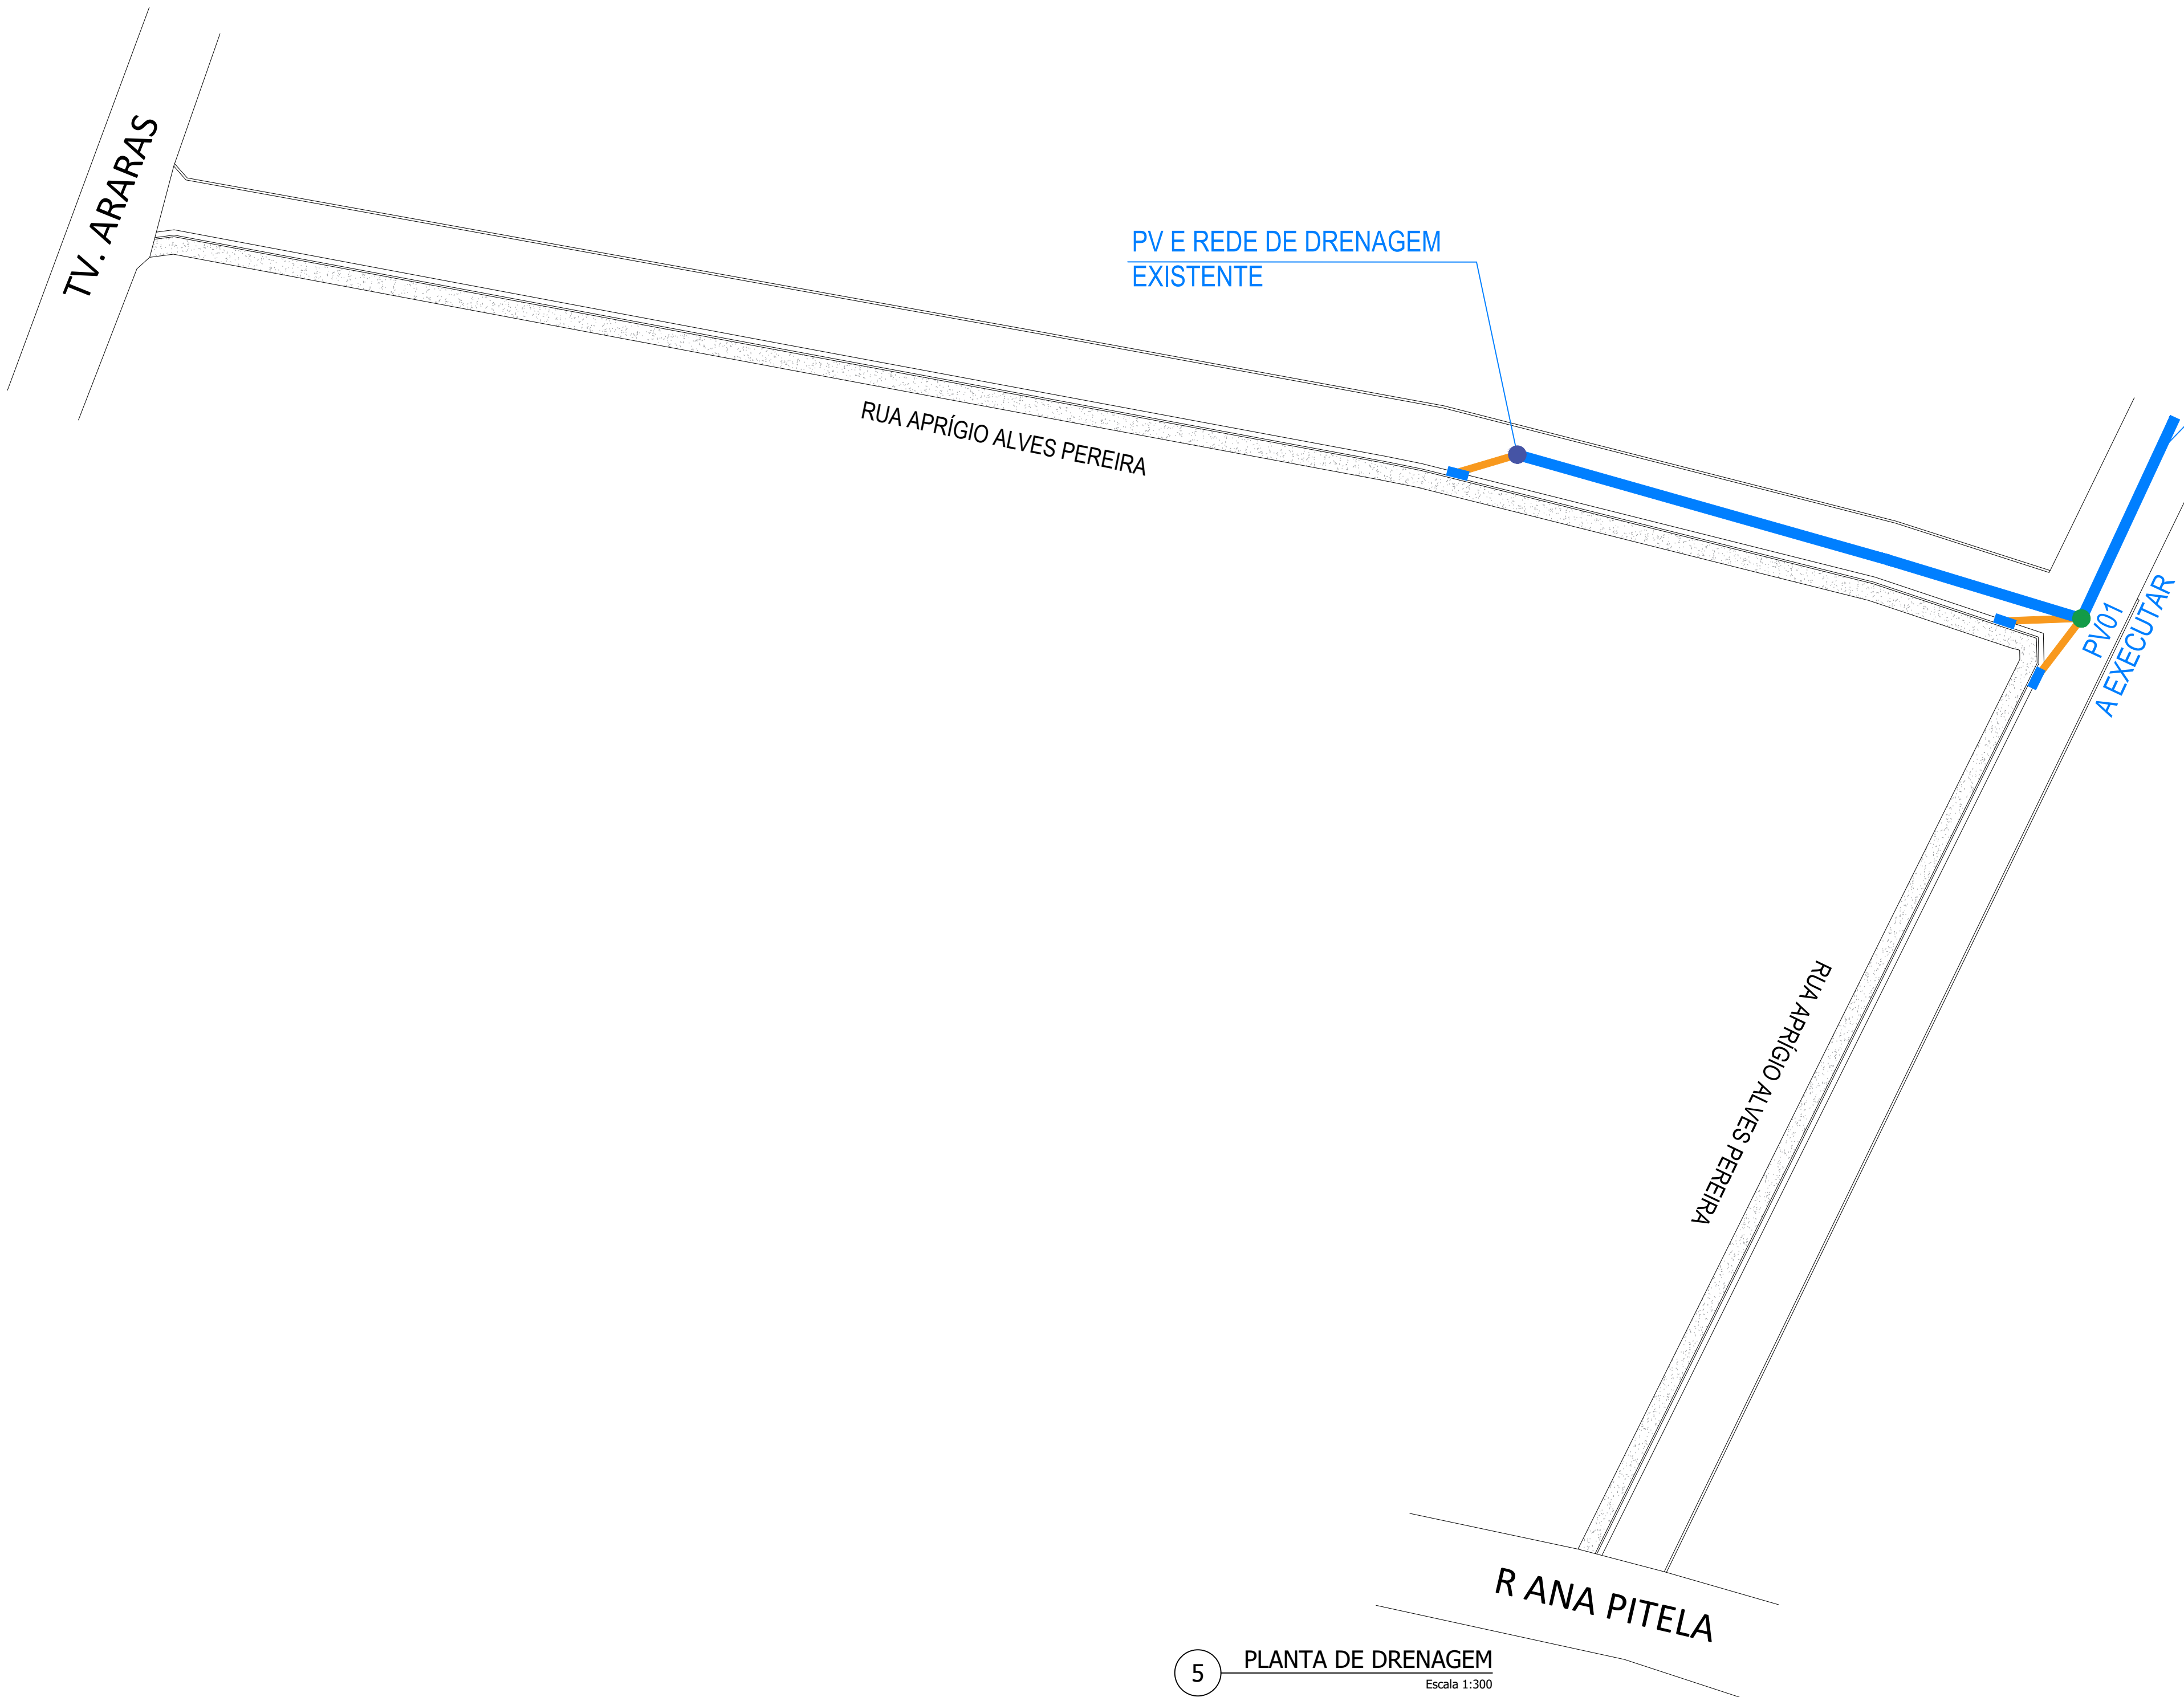
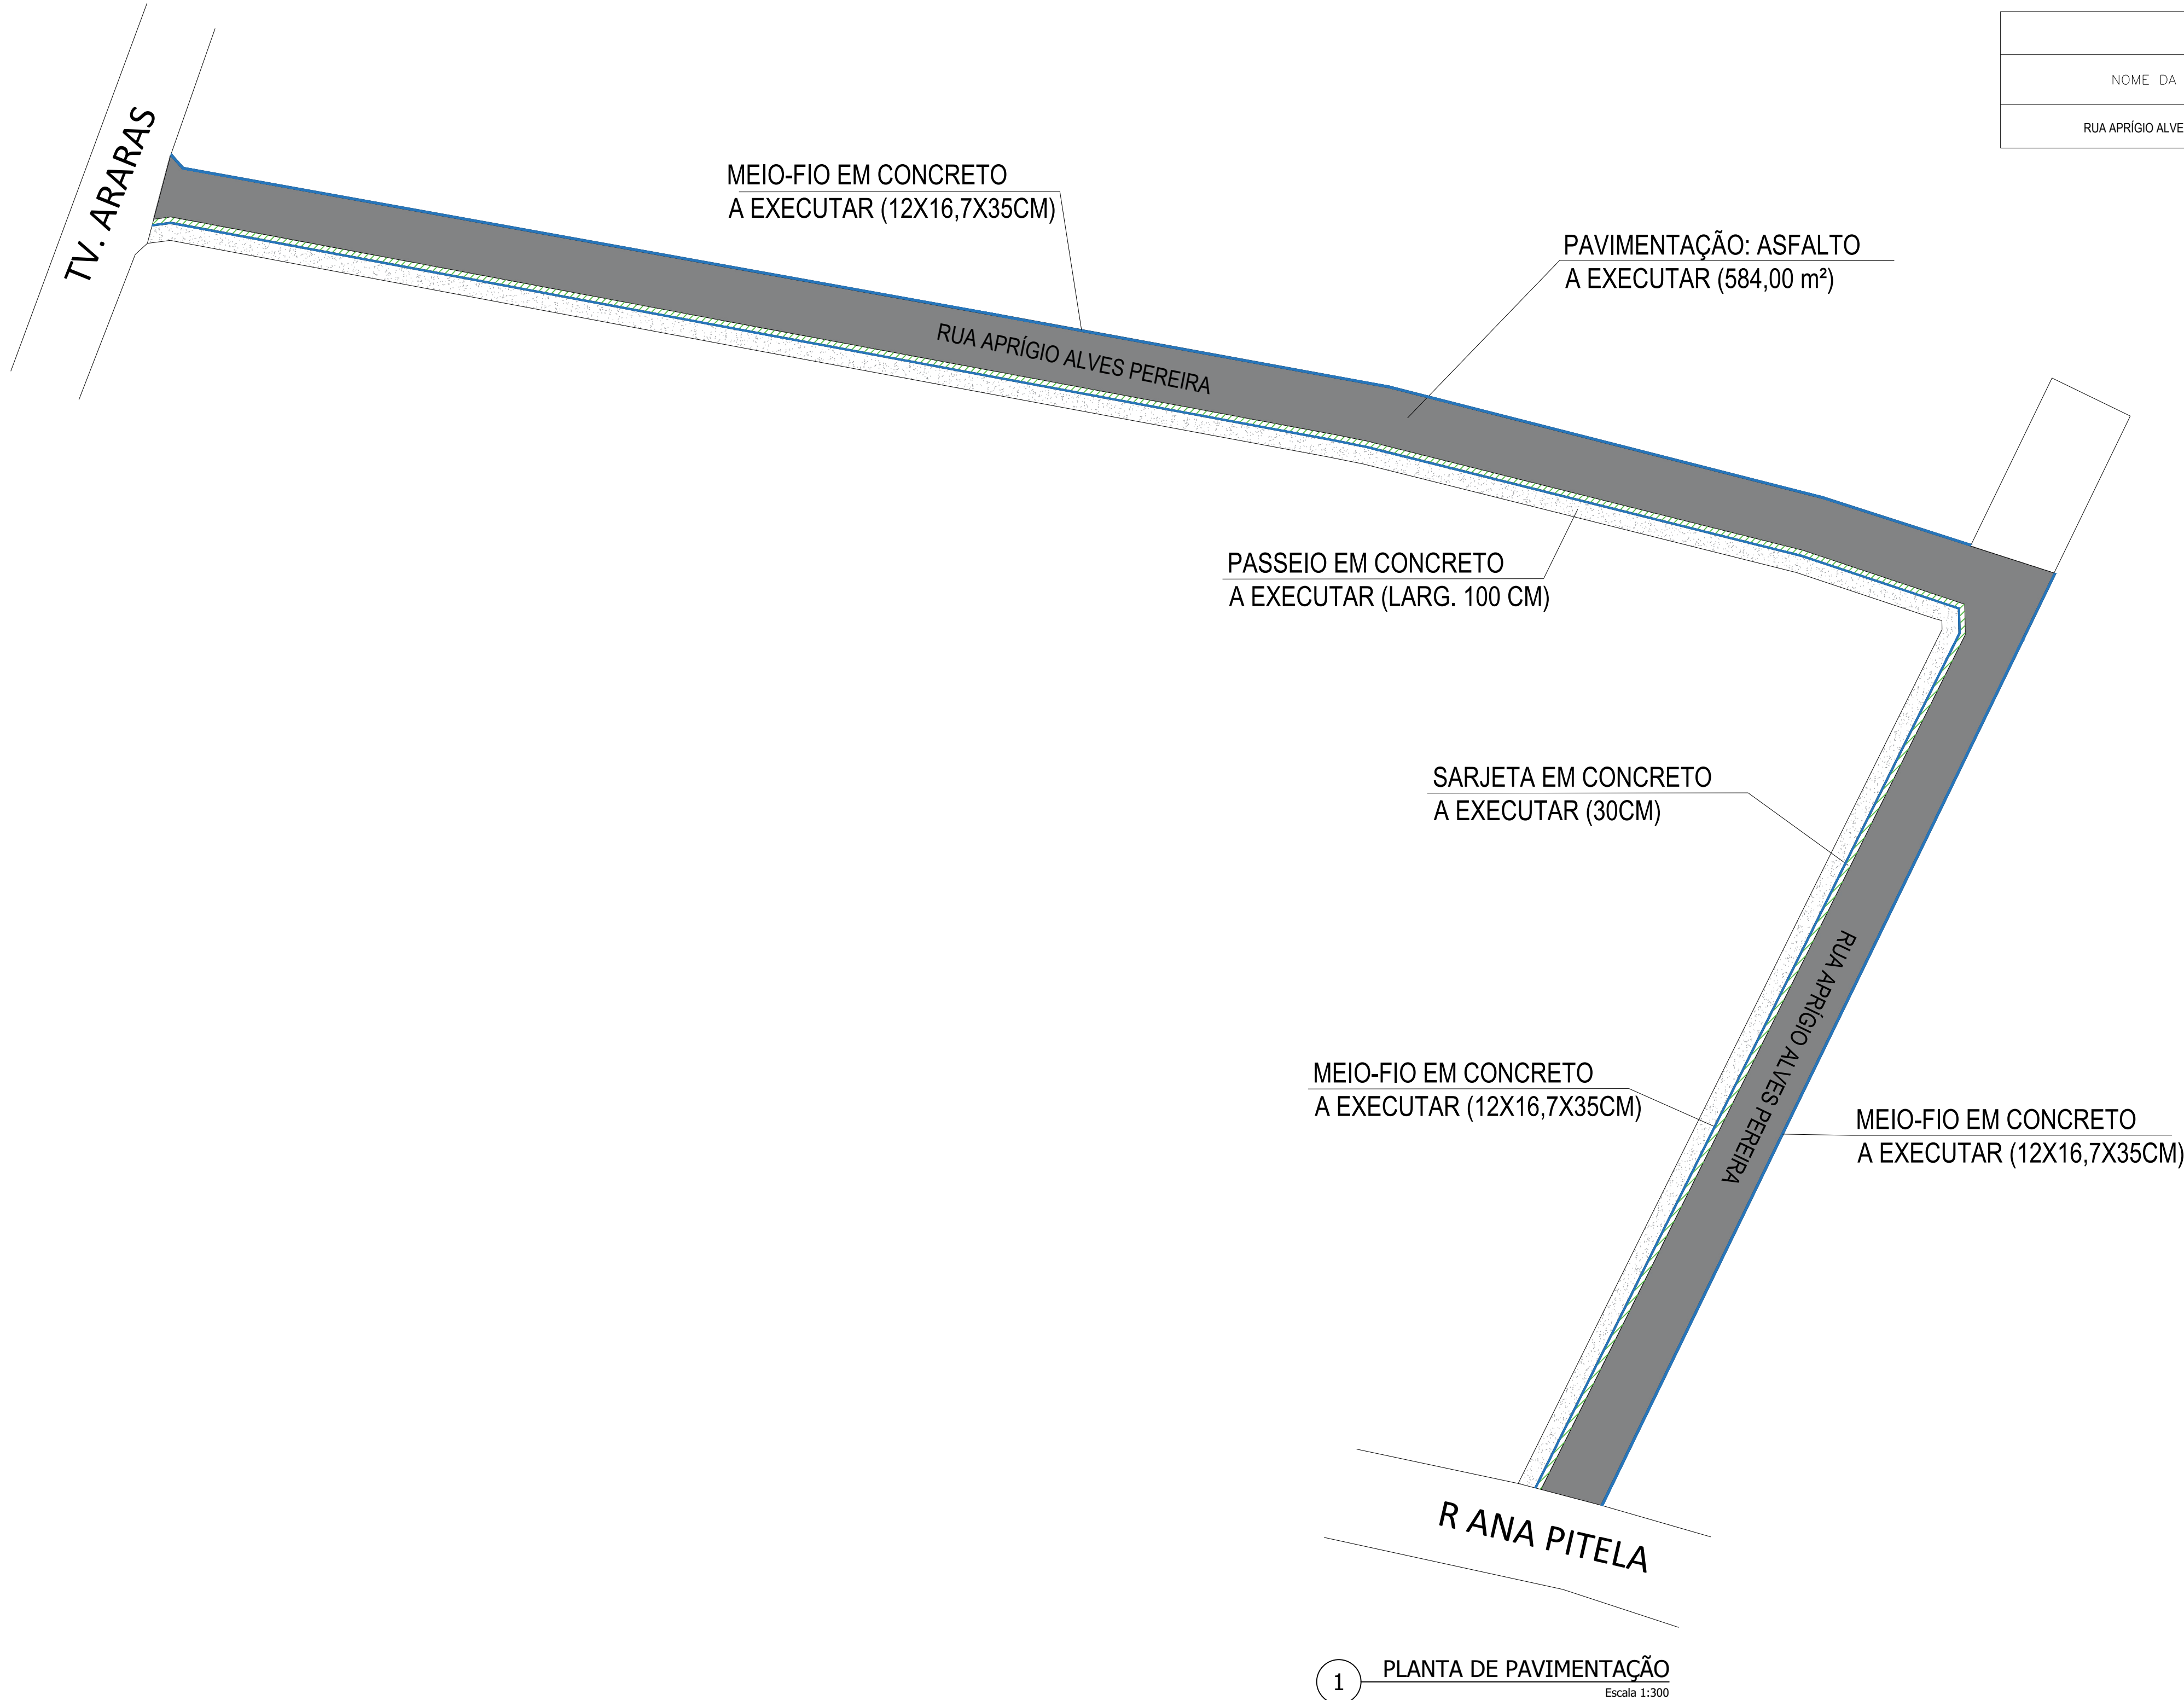
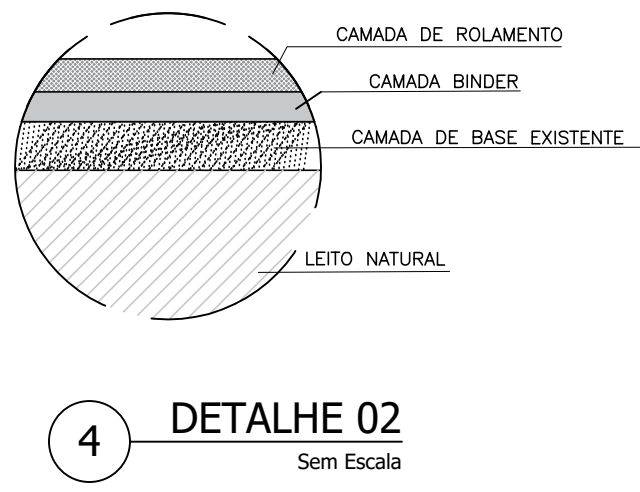
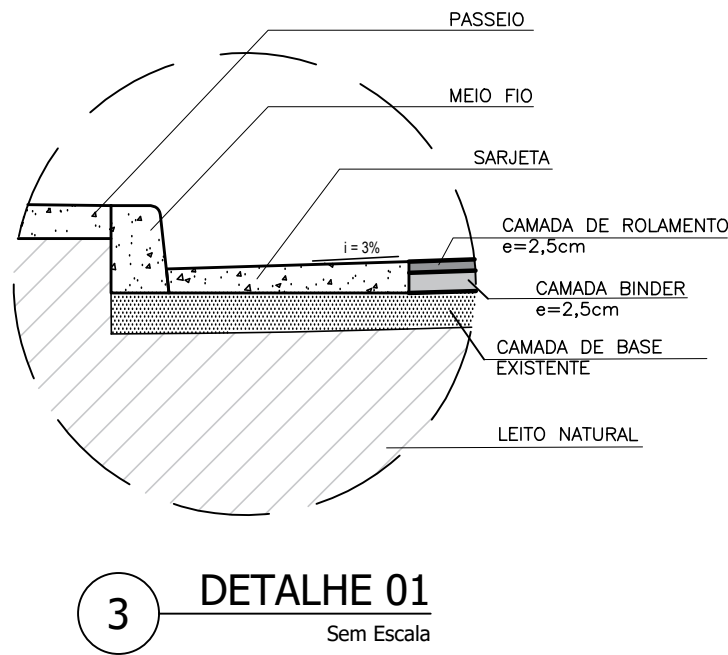


QUADRO DE ÁREAS			
NOME DA RUA	COMPRIMENTO MÉDIO (m)	LARGURA MÉDIA (m)	ÁREA TOTAL DE PAVIMENTAÇÃO (m²)
RUA APRÍGIO ALVES PEREIRA	170.66	3.42	584.00

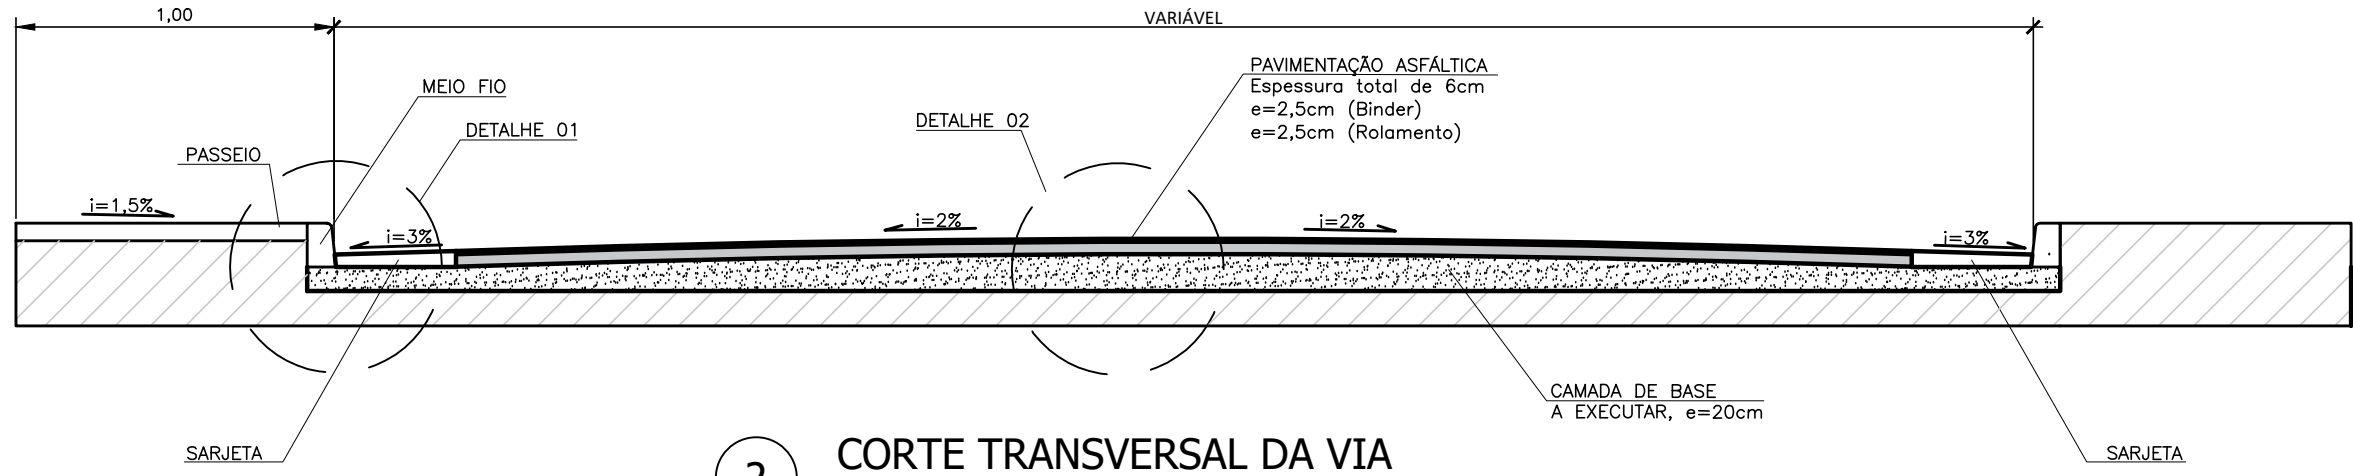

- LEGENDA**
- MEIO-FIO, 12x16,7x35cm A EXECUTAR
 - PAVIMENTO EM CBUQ, A EXECUTAR
 - PASSEIO A EXECUTAR
 - SARJETA 30x10cm, A EXECUTAR
 - TUBO DE CONCRETO Ø600mm, A EXECUTAR
 - POÇO DE VISITA A EXECUTAR
 - POÇO DE VISITA EXISTENTE
 - TUBO DE CONCRETO Ø400mm, A EXECUTAR
 - BOCA DE LOBO A EXECUTAR

DECON
ARQUITETURA E CONSULTORIA

DECON
ARQUITETURA E CONSULTORIA

DECON
ARQUITETURA E CONSULTORIA

DECON
ARQUITETURA E CONSULTORIA

PREFEITURA MUNICIPAL DE SANTOS DUMONT

CONTEÚDO: PAVIMENTAÇÃO DE VIA E DETALHES

LOCAL: RUA APRÍGIO ALVES PEREIRA

ESCALA: 584,00 m²

INDICADA: 03/11/2025

RESP. TÉCNICO: PEDRO GIOVANNI VERA VIDA

ARQUIVO: PAVIMENTAÇÃO_APRIGIO.DWG

REVISÃO: 00

DATA: 03/11/2025

REVISÃO: 00

DATA: 03/11/2025

RESP. PREFEITURA: PACIFICO ESTEVES RODRIGUES JÚNIOR

PAV - 01/01

PREFEITO MUNICIPAL