


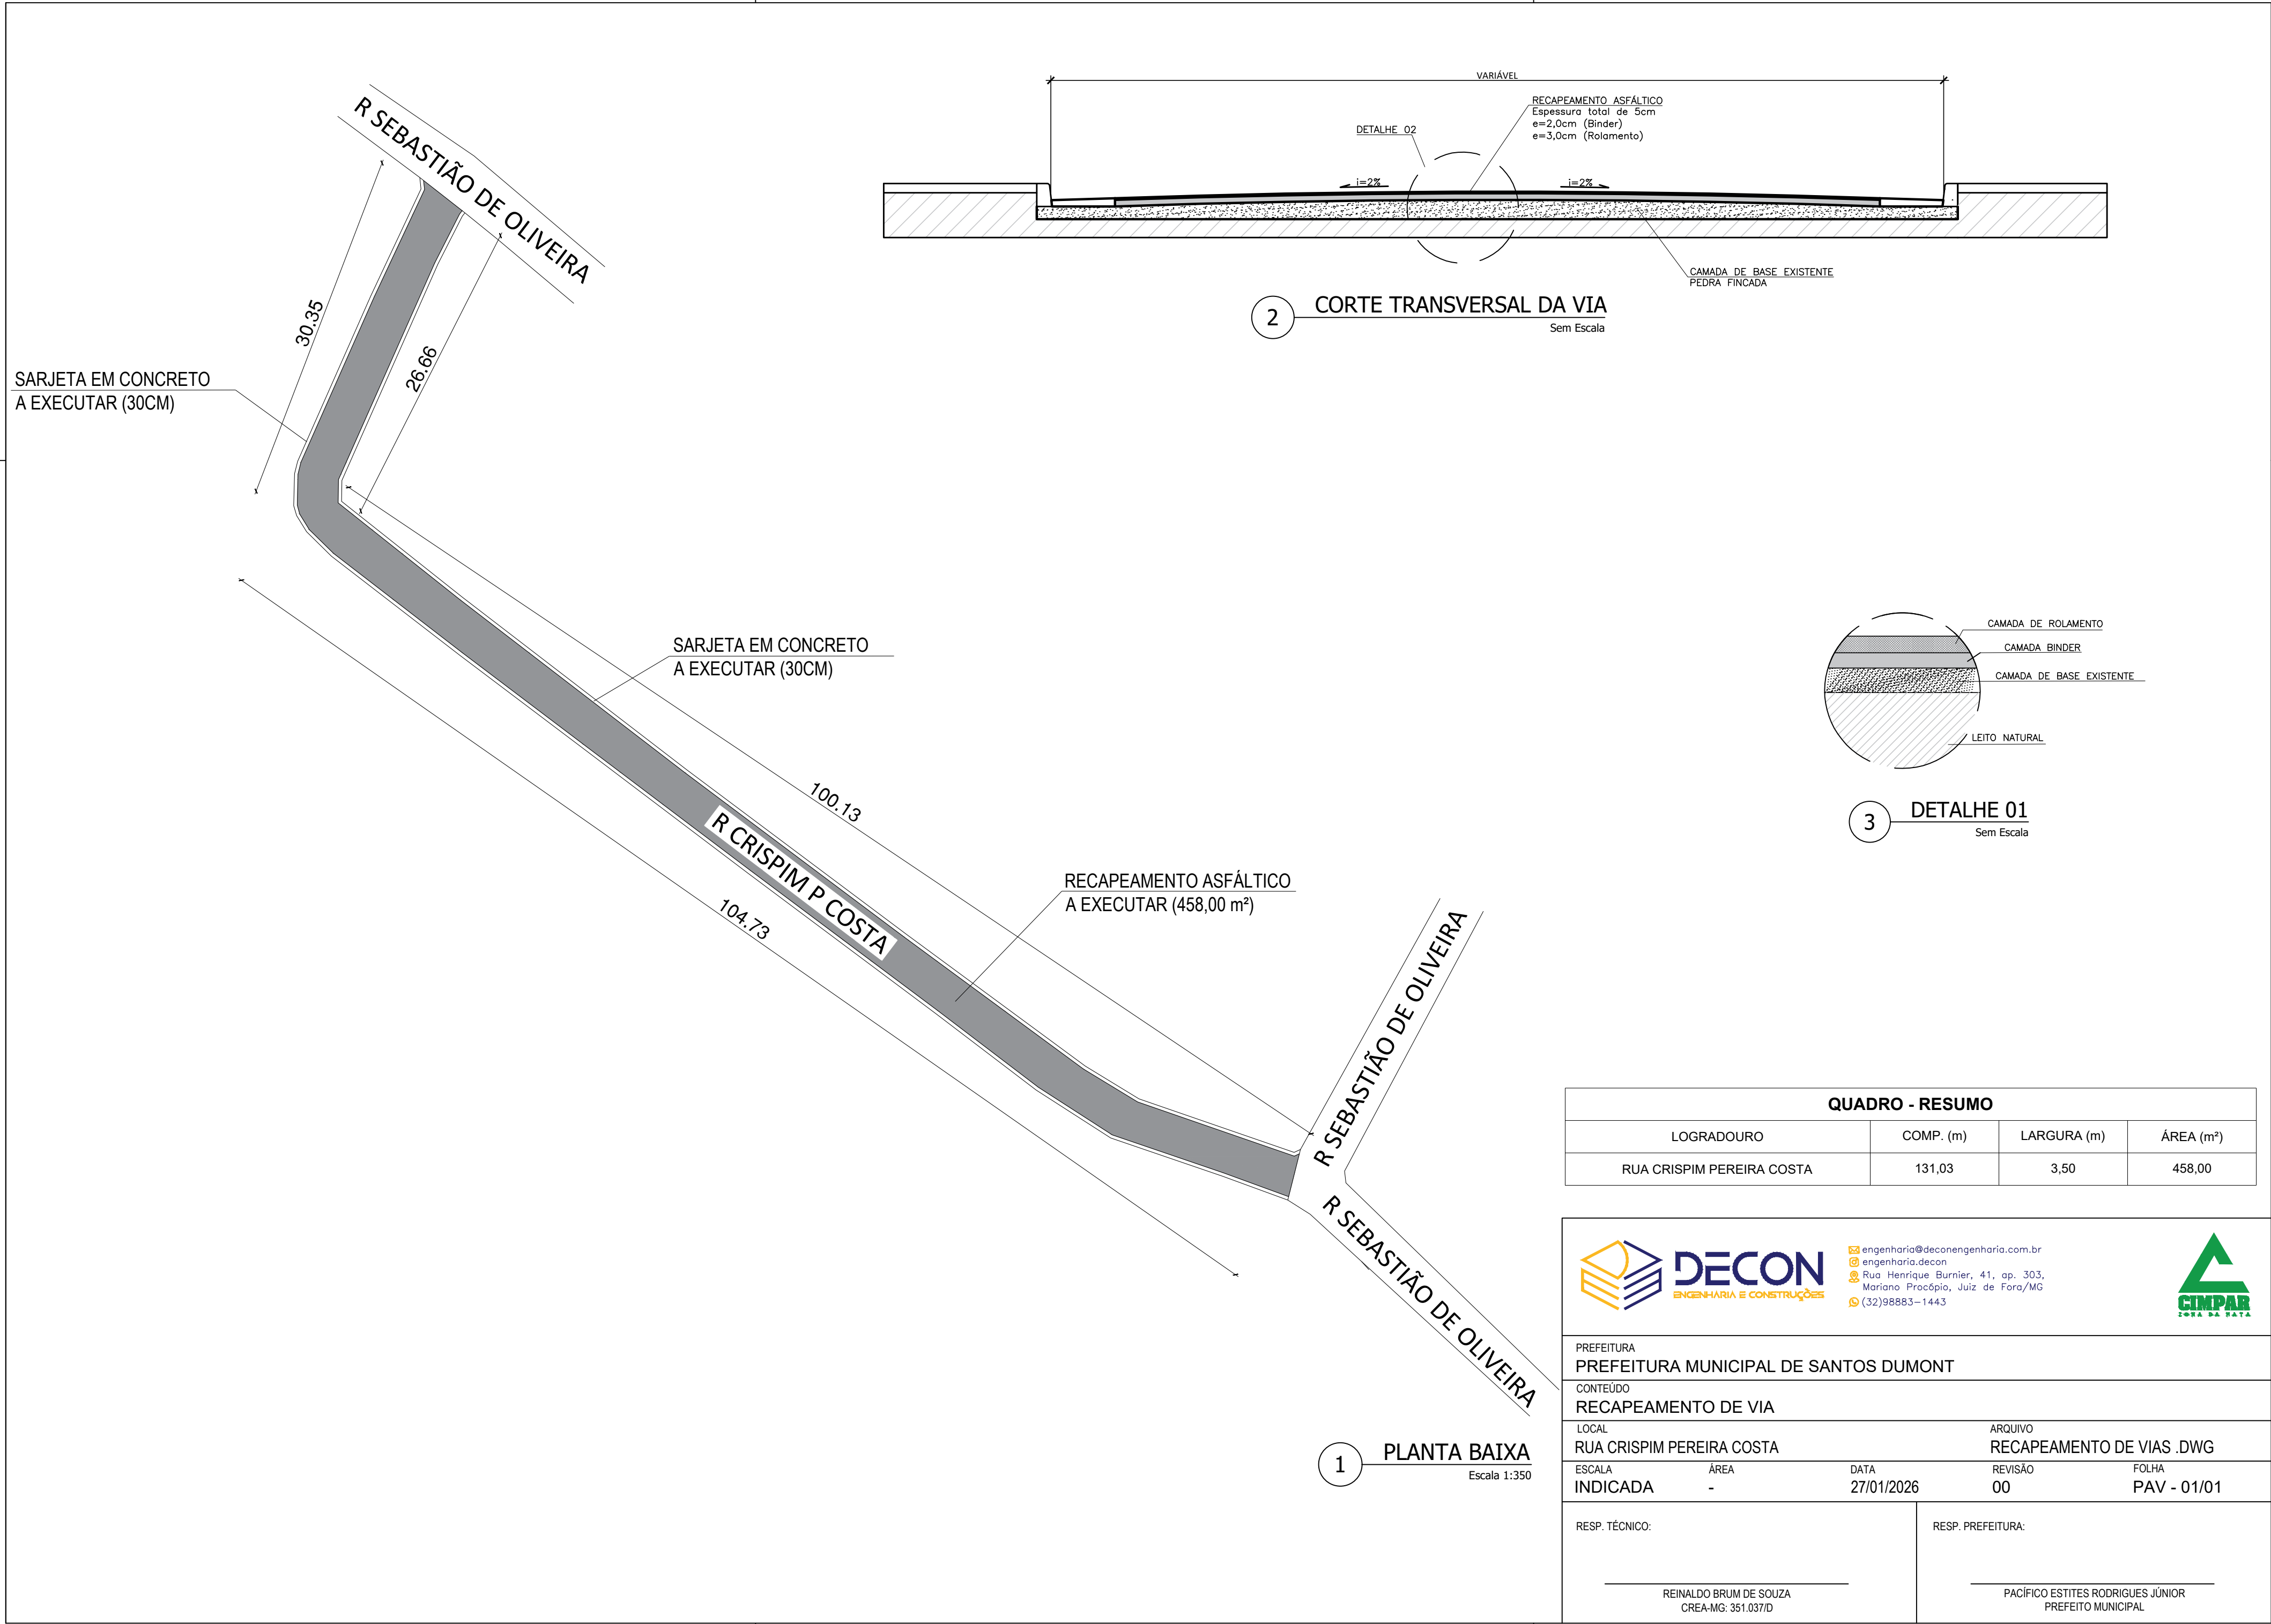

QUADRO - RESUMO			
LOGRADOURO	COMP. (m)	LARGURA (m)	ÁREA (m²)
RUA CRISPIM PEREIRA COSTA	131,03	3,50	458,00



engenharia@deconengenharia.com.br
engenharia.decon
Rua Henrique Burnier, 41, ap. 303,
Mariano Procópio, Juiz de Fora/MG
(32)98883-1443



PREFEITURA PREFEITURA MUNICIPAL DE SANTOS DUMONT			
CONTEÚDO RECAPEAMENTO DE VIA			
LOCAL RUA CRISPIM PEREIRA COSTA		ARQUIVO RECAPEAMENTO DE VIAS .DWG	
ESCALA INDICADA	ÁREA -	DATA 27/01/2026	FOLHA PAV - 01/01
RESP. TÉCNICO: REINALDO BRUM DE SOUZA CREA-MG: 351.037/D		RESP. PREFEITURA: PACÍFICO ESTITES RODRIGUES JÚNIOR PREFEITO MUNICIPAL	