




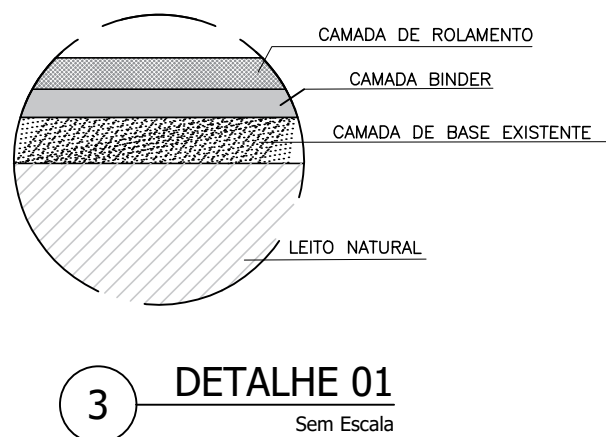

QUADRO - RESUMO			
LOGRADOURO	COMP. (m)	LARGURA (m)	ÁREA (m²)
RUA HORÁCIO PIRES	85,00	4,00	340,00

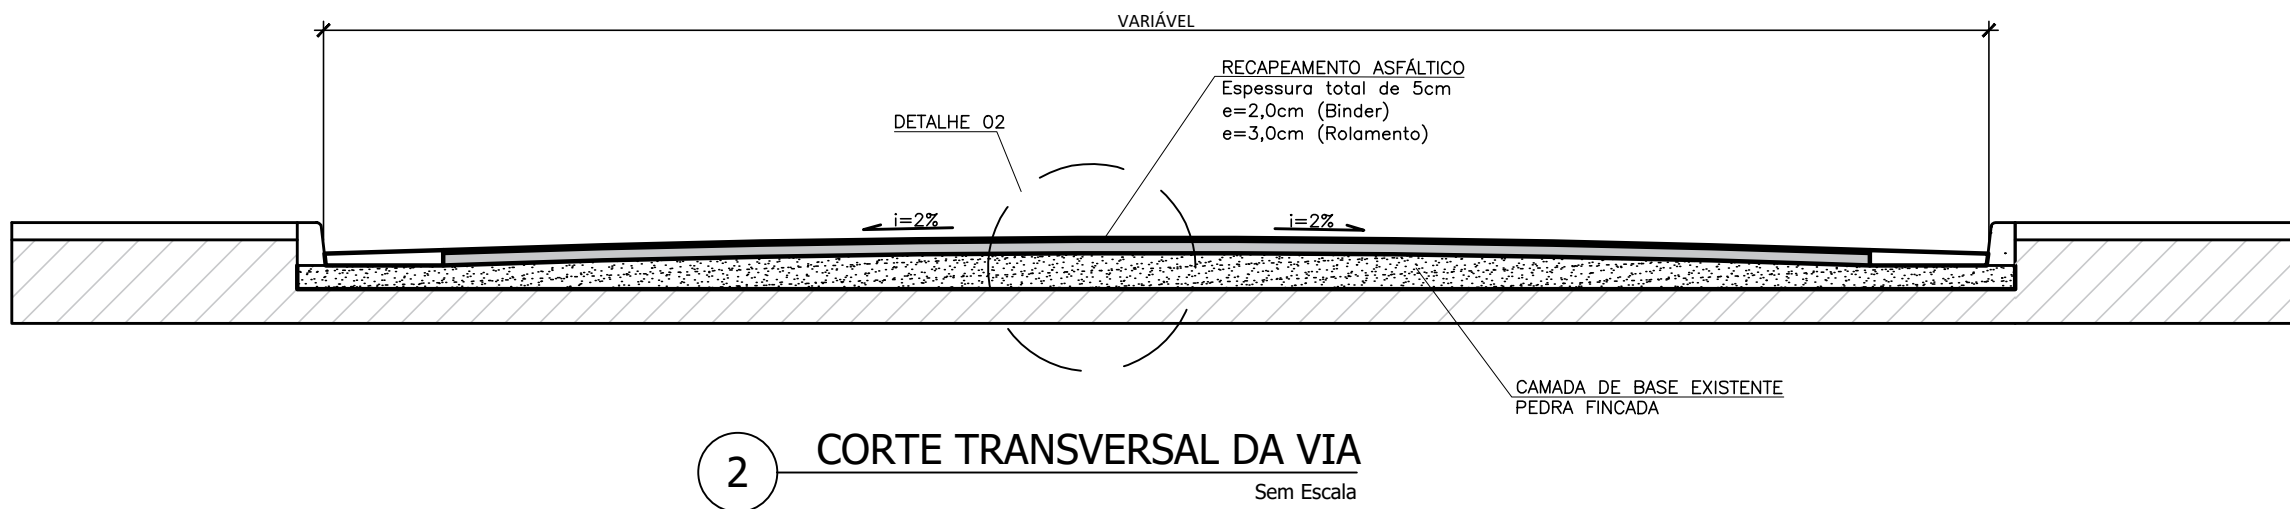

engenharia@deconengenharia.com.br
engenharia.decon
Rua Henrique Burnier, 41, ap. 303,
Mariano Procópio, Juiz de Fora/MG
(32)98883-1443

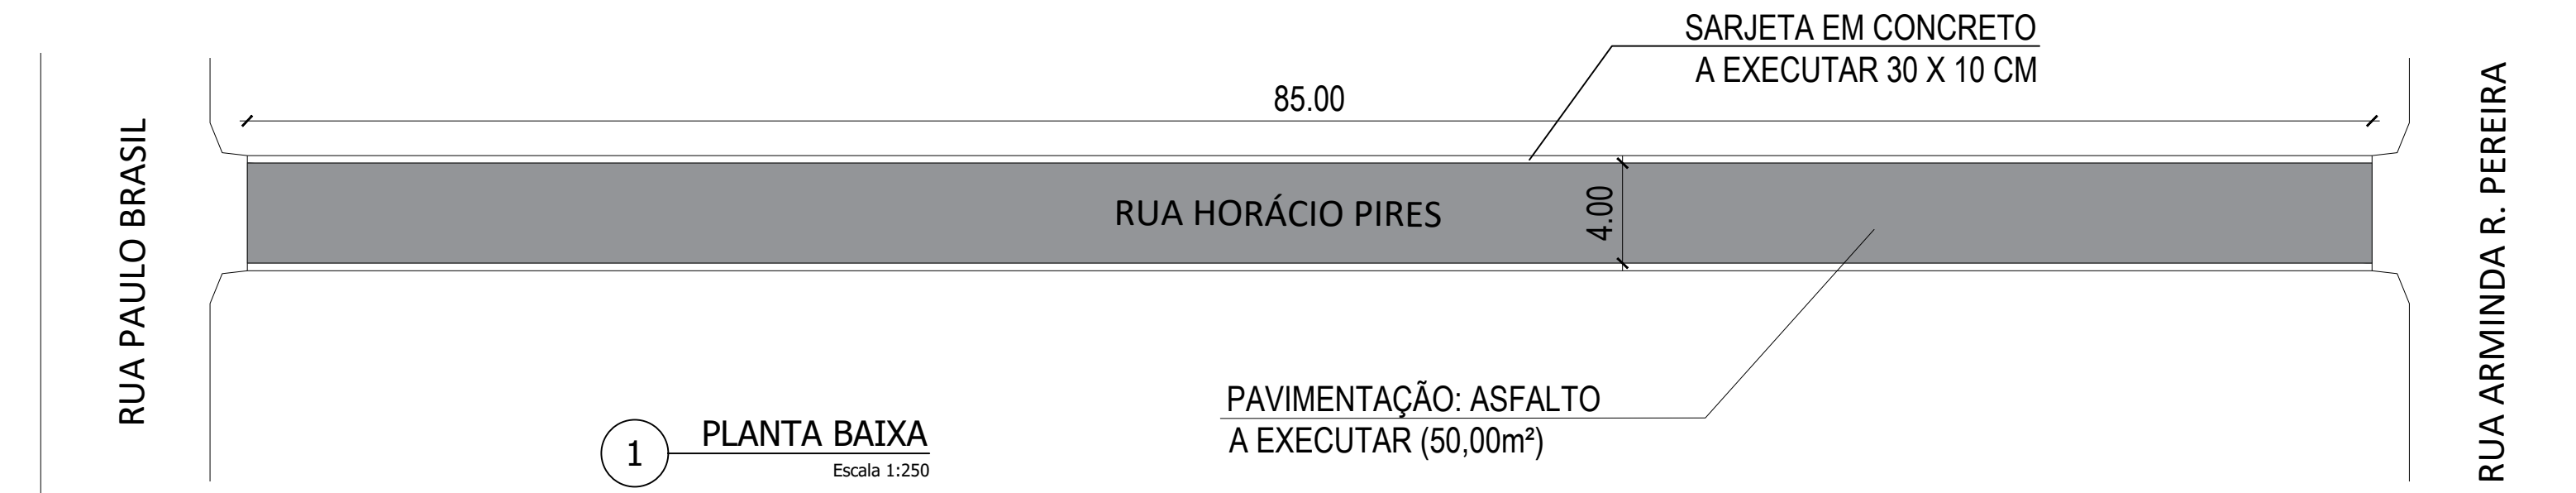

PREFEITURA
PREFEITURA MUNICIPAL DE SANTOS DUMONT

CONTEÚDO
RECAPEAMENTO DE VIA

LOCAL
RUA HORÁCIO PIRES

ARQUIVO
RECAPEAMENTO DE VIAS .DWG

ESCALA
INDICADA

ÁREA
-

DATA
27/01/2026

REVISÃO
00

FOLHA
PAV - 01/01

RESP. TÉCNICO:

REINALDO BRUM DE SOUZA
CREA-MG: 351.037/D

RESP. PREFEITURA:

PACÍFICO ESTITES RODRIGUES JÚNIOR
PREFEITO MUNICIPAL